

LOTTO 2: **APPARTAMENTO E LOCALE ACCESSORIO**

FOGLIO 22 **P.LLA 684 SUB. 7**

FOGLIO 22 **P.LLA 887 SUB. 5**


Caivano (NA), via De Paola 12

Oggetto:  
 Rilievo stato di fatto

scala: 1:100


Data elaborazione: ottobre 2023

L'esperto stimatore  
 arch. Michele Broccoletti

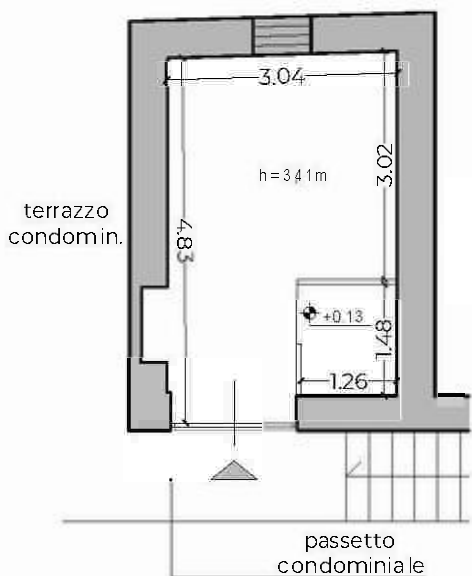

PIANTA PIANO PRIMO - P.LLA 887 SUB. 5

Destinazione	Sup. lorda	Sup. netta	Sup. com.
p.la 887 sub. 5	19,78 mq	14,70 mq	4,95mq

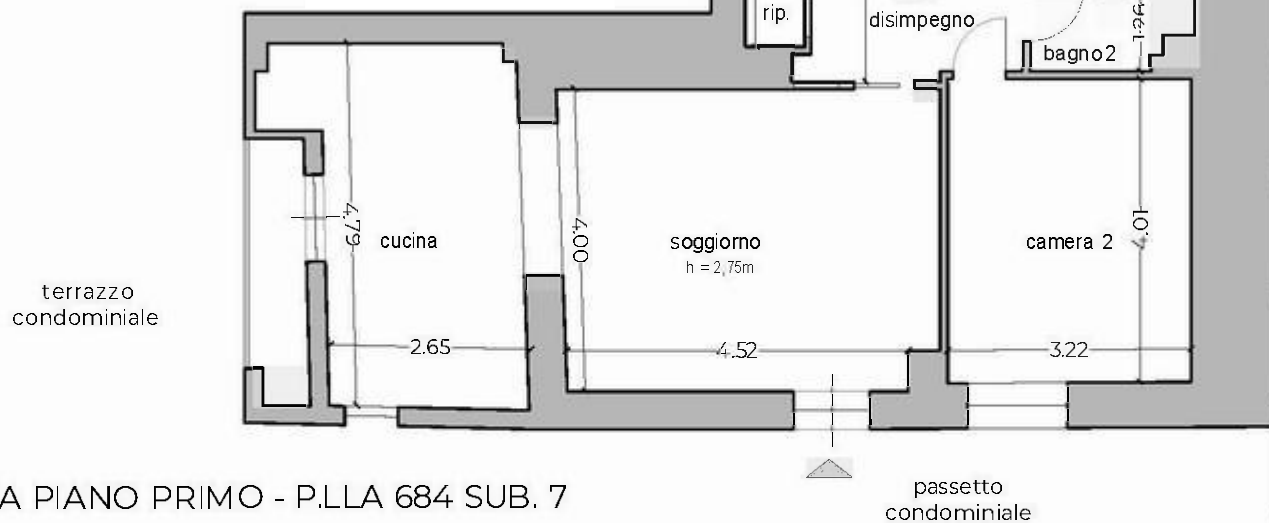

PIANTA PIANO PRIMO - P.LLA 684 SUB. 7

Destinazione	Sup. lorda	Sup. netta	Sup. com.
p.la 684 sub. 7 piano primo	87,59 mq	67,40 mq	87,59 mq
balconi	2,22 mq	2,03 mq	0,67 mq