



PLANIMETRIA GENERALE
scala 1:200


GENDA	ESISTENTE	DI PROGETTO	COME DA VARIANTE	DIFFERENZA
Imermeabile	mq 398.44	mq 299.20	mq 314.96	+ mq 15.76
Permeabile	mq 109.88	mq 175.92	mq 163.88	- mq 12.04
perficie Fondiaria coincidente mappale n. 451			mq 679,00	mq 679,00

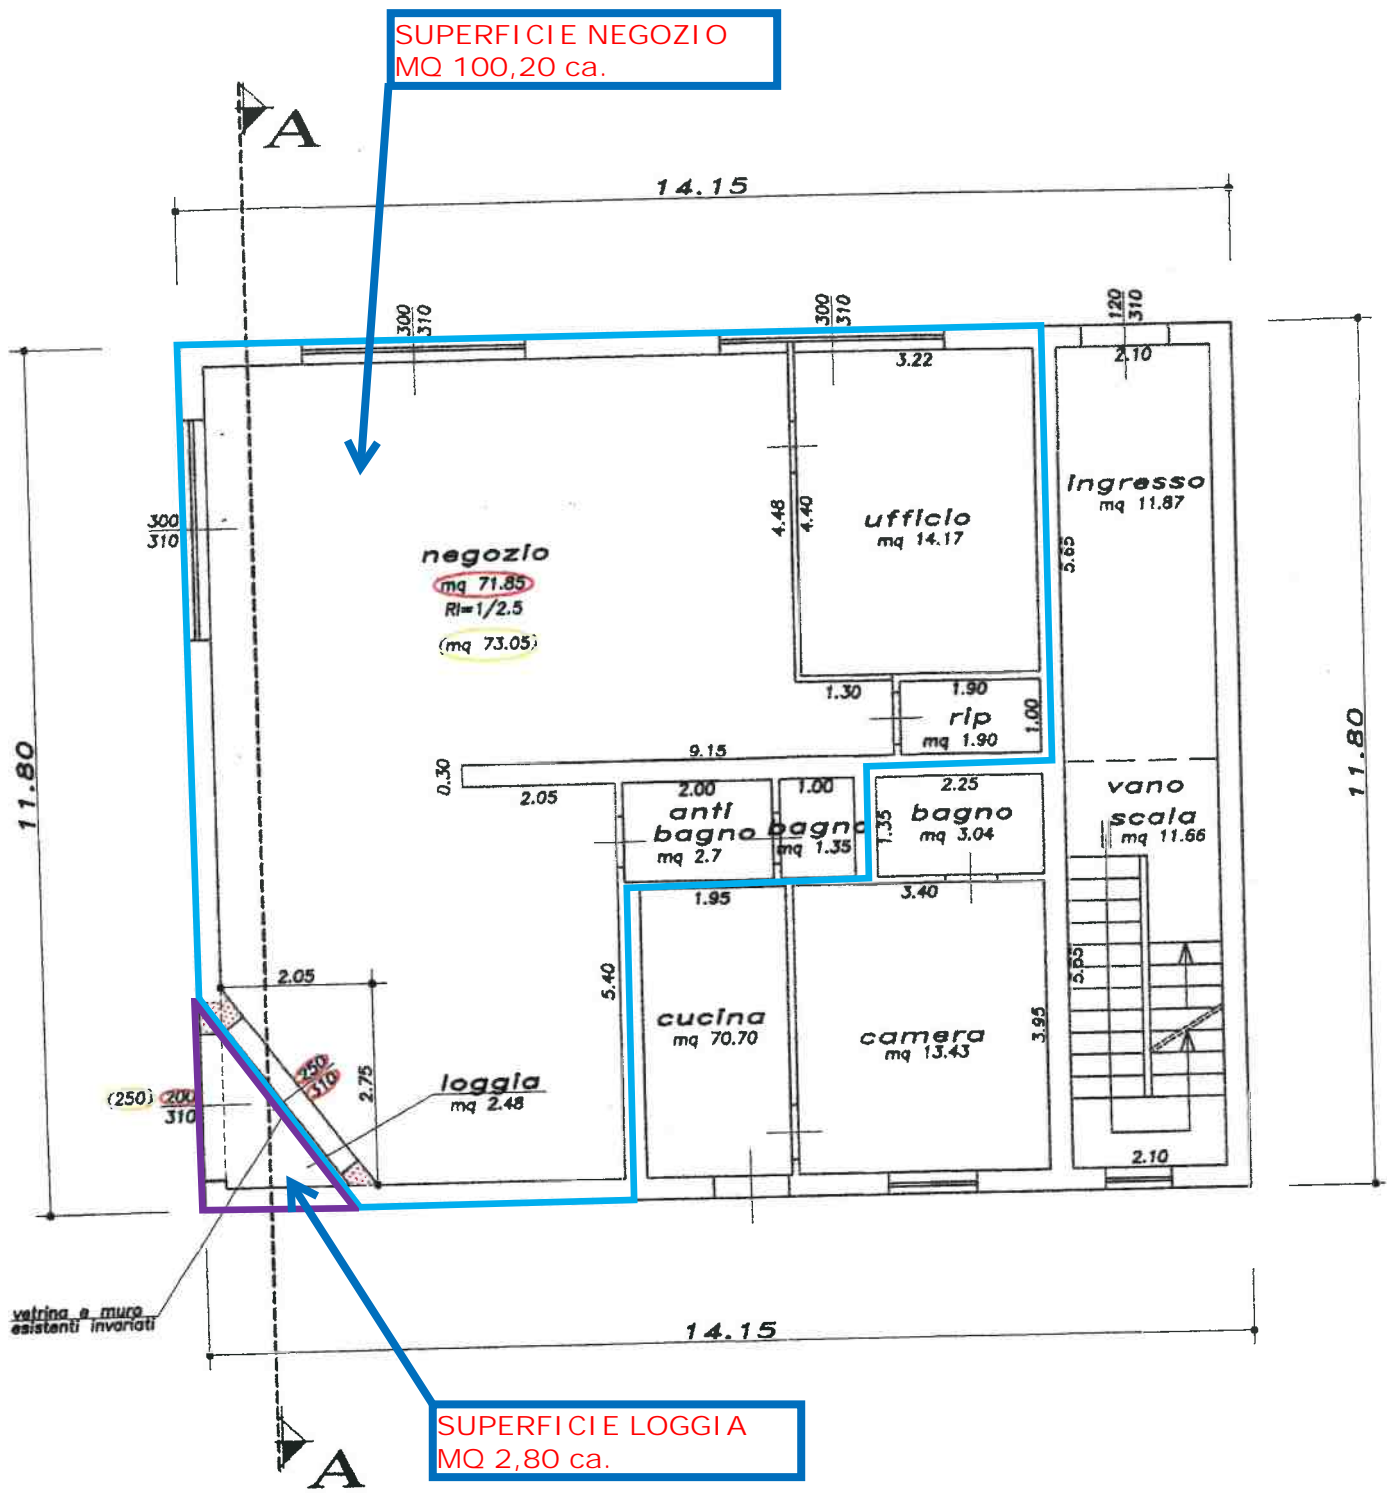

PIANTA PIANO TERRA scala 1:100

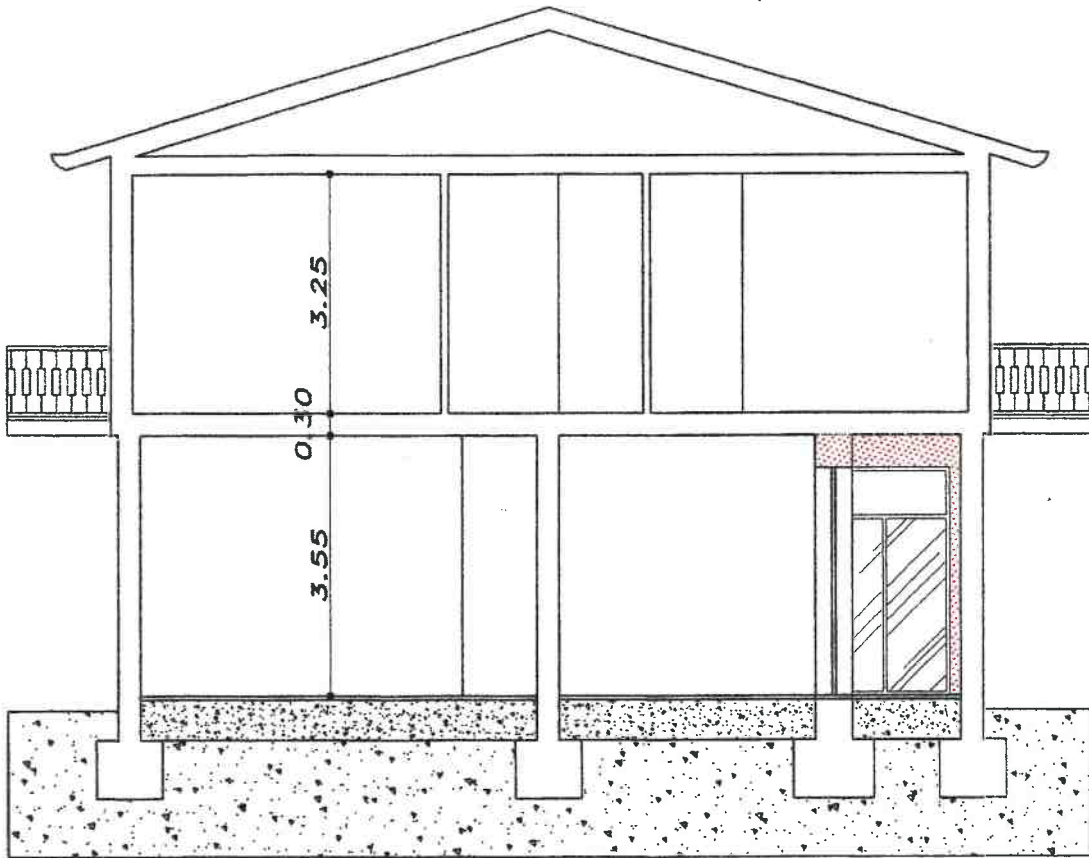

SEZIONE A-A scala 1:100

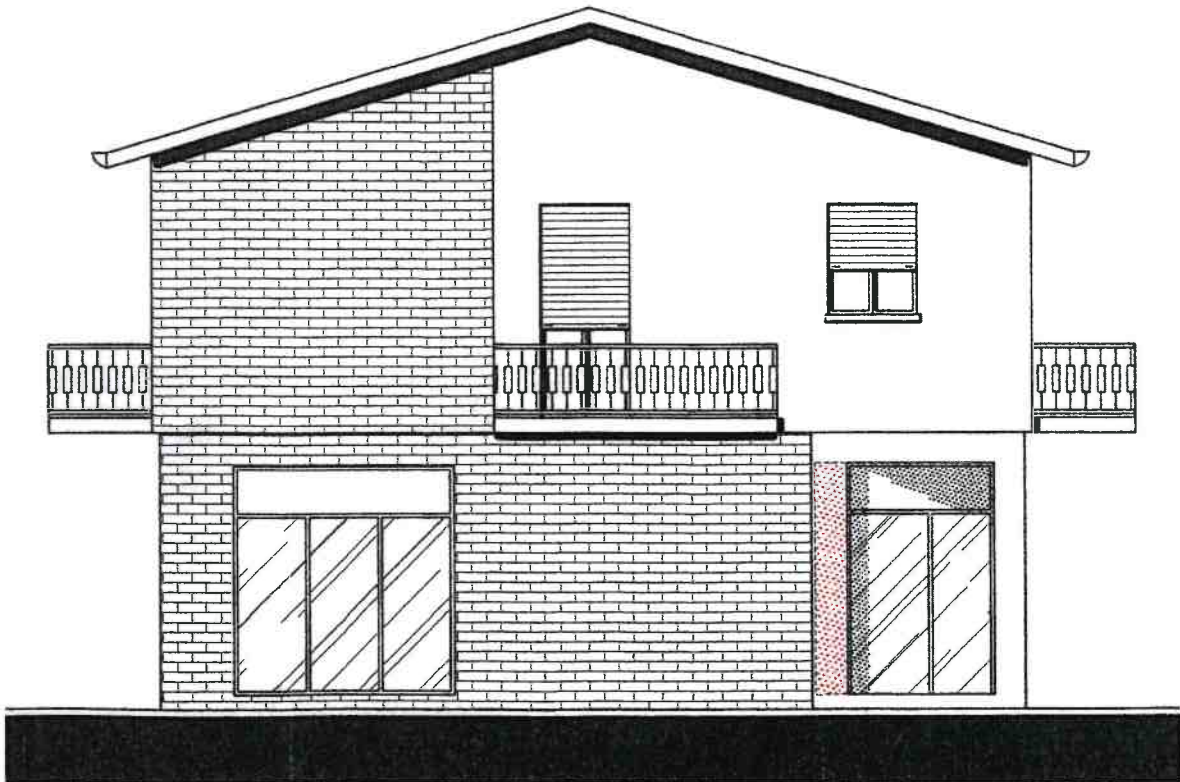

PROSPETTO SINISTRO scala 1:100