



ELABORATO PLANIMETRICO	
Compilato da: Cesari Domenico	
Iscritto all'albo: Geometri	
Prov. Perugia	N. 3005

**Agenzia del Territorio**  
**CATASTO FABBRICATI**  
**Ufficio Provinciale di**  
**Perugia**

Comune di Cascia	Protocollo n. PG0268207 del 22/07/2009
Sezione: Foglio: 12 Particella: 28	Tipo Mappale n. del
Dimostrazione grafica dei subalterni	Scala 1 : 500

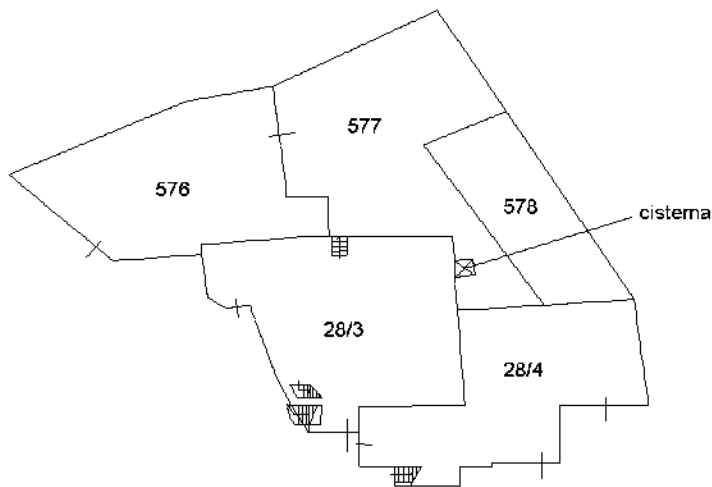

PIANO TERRA

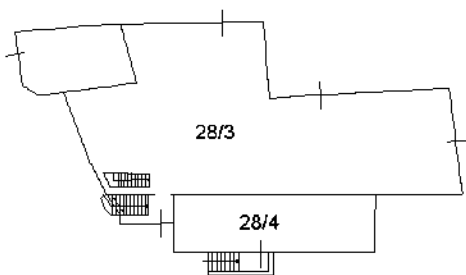

PIANO PRIMO



Direzione Provinciale di Perugia

Ufficio Provinciale - Territorio

Servizi Catastali

Comune di: CASCIA

Elenco Subalterni

## ACCERTAMENTO DELLA PROPRIETA IMMOBILIARE URBANA

## ELENCO DEI SUBALTERNI ASSEGNATI

Comune	CASCIA	Sezione	Foglio 12	Particella 28		Tipo mappale	del:
Sub	UBICAZIONE via/piazza	n° civ	Piani	Scala	Int.	DESCRIZIONE	
1						SOPPRESSO	
2						SOPPRESSO	
3	localita' fogliano		T-1			UNITA' IN CORSO DI DEFINIZIONE	
4	localita' fogliano		T-1			UNITA' IN CORSO DI DEFINIZIONE	

Unità immobiliari n. 4

Tributi erariali: 0,00


Visura telematica




ELABORATO PLANIMETRICO	
Compilato da: Cesari Domenico	
Iscritto all'albo: Geometri	
Prov. Perugia	N. 3005

**Agenzia del Territorio  
CATASTO FABBRICATI  
Ufficio Provinciale di  
Perugia**

Comune di Cascia	Protocollo n. PG0268159 del 22/07/2009
Sezione: Foglio: 12 Particella: 577	Tipo Mappale n. 139900 del 21/04/2009
Dimostrazione grafica dei subalterni	Scala 1 : 500

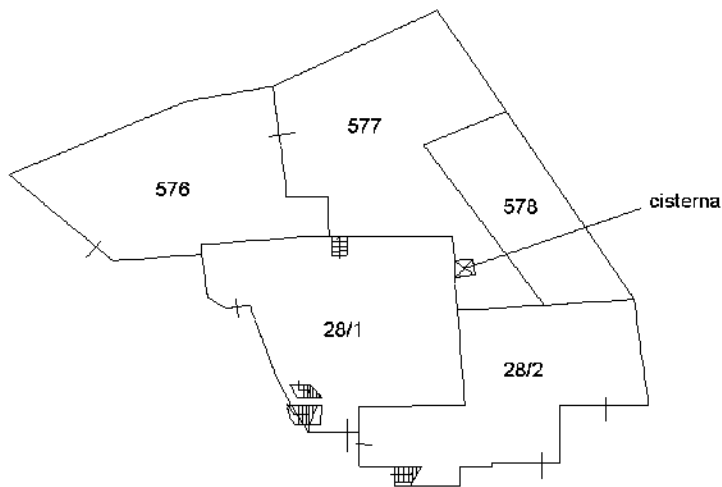

PIANO TERRA

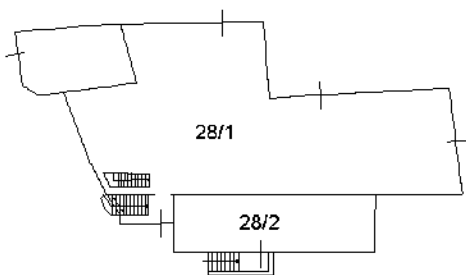

PIANO PRIMO



Ultima planimetria in atti



Direzione Provinciale di Perugia

Ufficio Provinciale - Territorio

Servizi Catastali

Comune di: CASCIA

Elenco Subalterni

## ACCERTAMENTO DELLA PROPRIETA IMMOBILIARE URBANA

## ELENCO DEI SUBALTERNI ASSEGNATI

Comune		Sezione		Foglio	Particella		Tipo mappale	del:
CASCIA				12	576		139900	
Sub	UBICAZIONE via/piazza		n°civ	Piani	Scala	Int.	DESCRIZIONE	
	localita' fogliano			T			MAGAZZINO	
Comune		Sezione		Foglio	Particella		Tipo mappale	del:
CASCIA				12	577		139900	
Sub	UBICAZIONE via/piazza		n°civ	Piani	Scala	Int.	DESCRIZIONE	
	localita' fogliano			T			BENE COMUNE NON CENSIBILE ALLE PARTT. 576, 28 SUB 1 E 28 SUB 2 (CORTE E CISTERNA).	
Comune		Sezione		Foglio	Particella		Tipo mappale	del:
CASCIA				12	578		139900	
Sub	UBICAZIONE via/piazza		n°civ	Piani	Scala	Int.	DESCRIZIONE	
	localita' fogliano			T			BENE COMUNE NON CENSIBILE ALLE PARTT. 576, 28 SUB 1 E 28 SUB 2 (CORTE).	

Unità immobiliari n. 3

Tributi erariali: 0,00

Visura telematica







ELABORATO PLANIMETRICO	
Compilato da: Cesari Domenico	
Iscritto all'albo: Geometri	
Prov. Perugia	N. 3005

**Agenzia del Territorio  
CATASTO FABBRICATI  
Ufficio Provinciale di  
Perugia**

Comune di Cascia	Protocollo n. PG0357297 del 15/10/2009
Sezione: Foglio: 12 Particella: 28	Tipo Mappale n. 273808 del 28/07/2009
Dimostrazione grafica dei subalterni	
Scala 1 : 500	

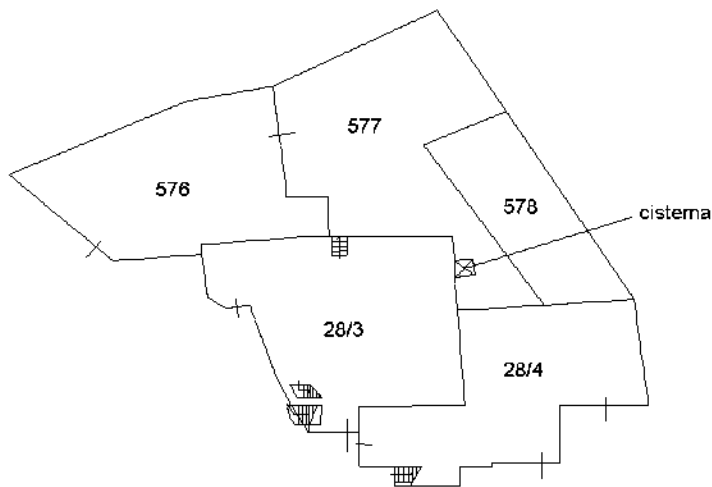

PIANO TERRA

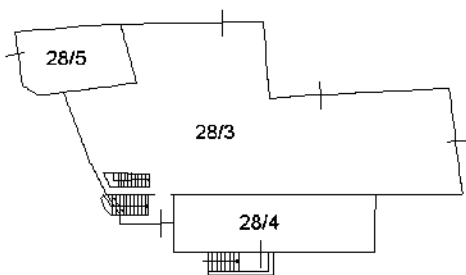

PIANO PRIMO



Ultima planimetria in atti



Direzione Provinciale di Perugia

Ufficio Provinciale - Territorio

Servizi Catastali

Comune di: CASCIA

Elenco Subalterni

## ACCERTAMENTO DELLA PROPRIETA IMMOBILIARE URBANA

## ELENCO DEI SUBALTERNI ASSEGNATI

Comune		Sezione		Foglio	Particella		Tipo mappale	del:
CASCIA				12	28		273808	
Sub	UBICAZIONE via/piazza	n°civ	Piani	Scala	Int.	DESCRIZIONE		
5	localita' fogliano		1			MAGAZZINO		


Unità immobiliari n. 1

Tributi erariali: 0,00


Visura telematica



Planimetria della porzione di fabbricato ad uso residenziale, sita nel Comune di Cascia in Fraz. Fogliano, censita nel catasto fabbricati al Fog. 12 con le Partt. 28 Sub. 3 e 28 Sub. 5

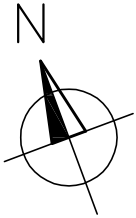


Pianta Piano Terra  
Scala 1/100

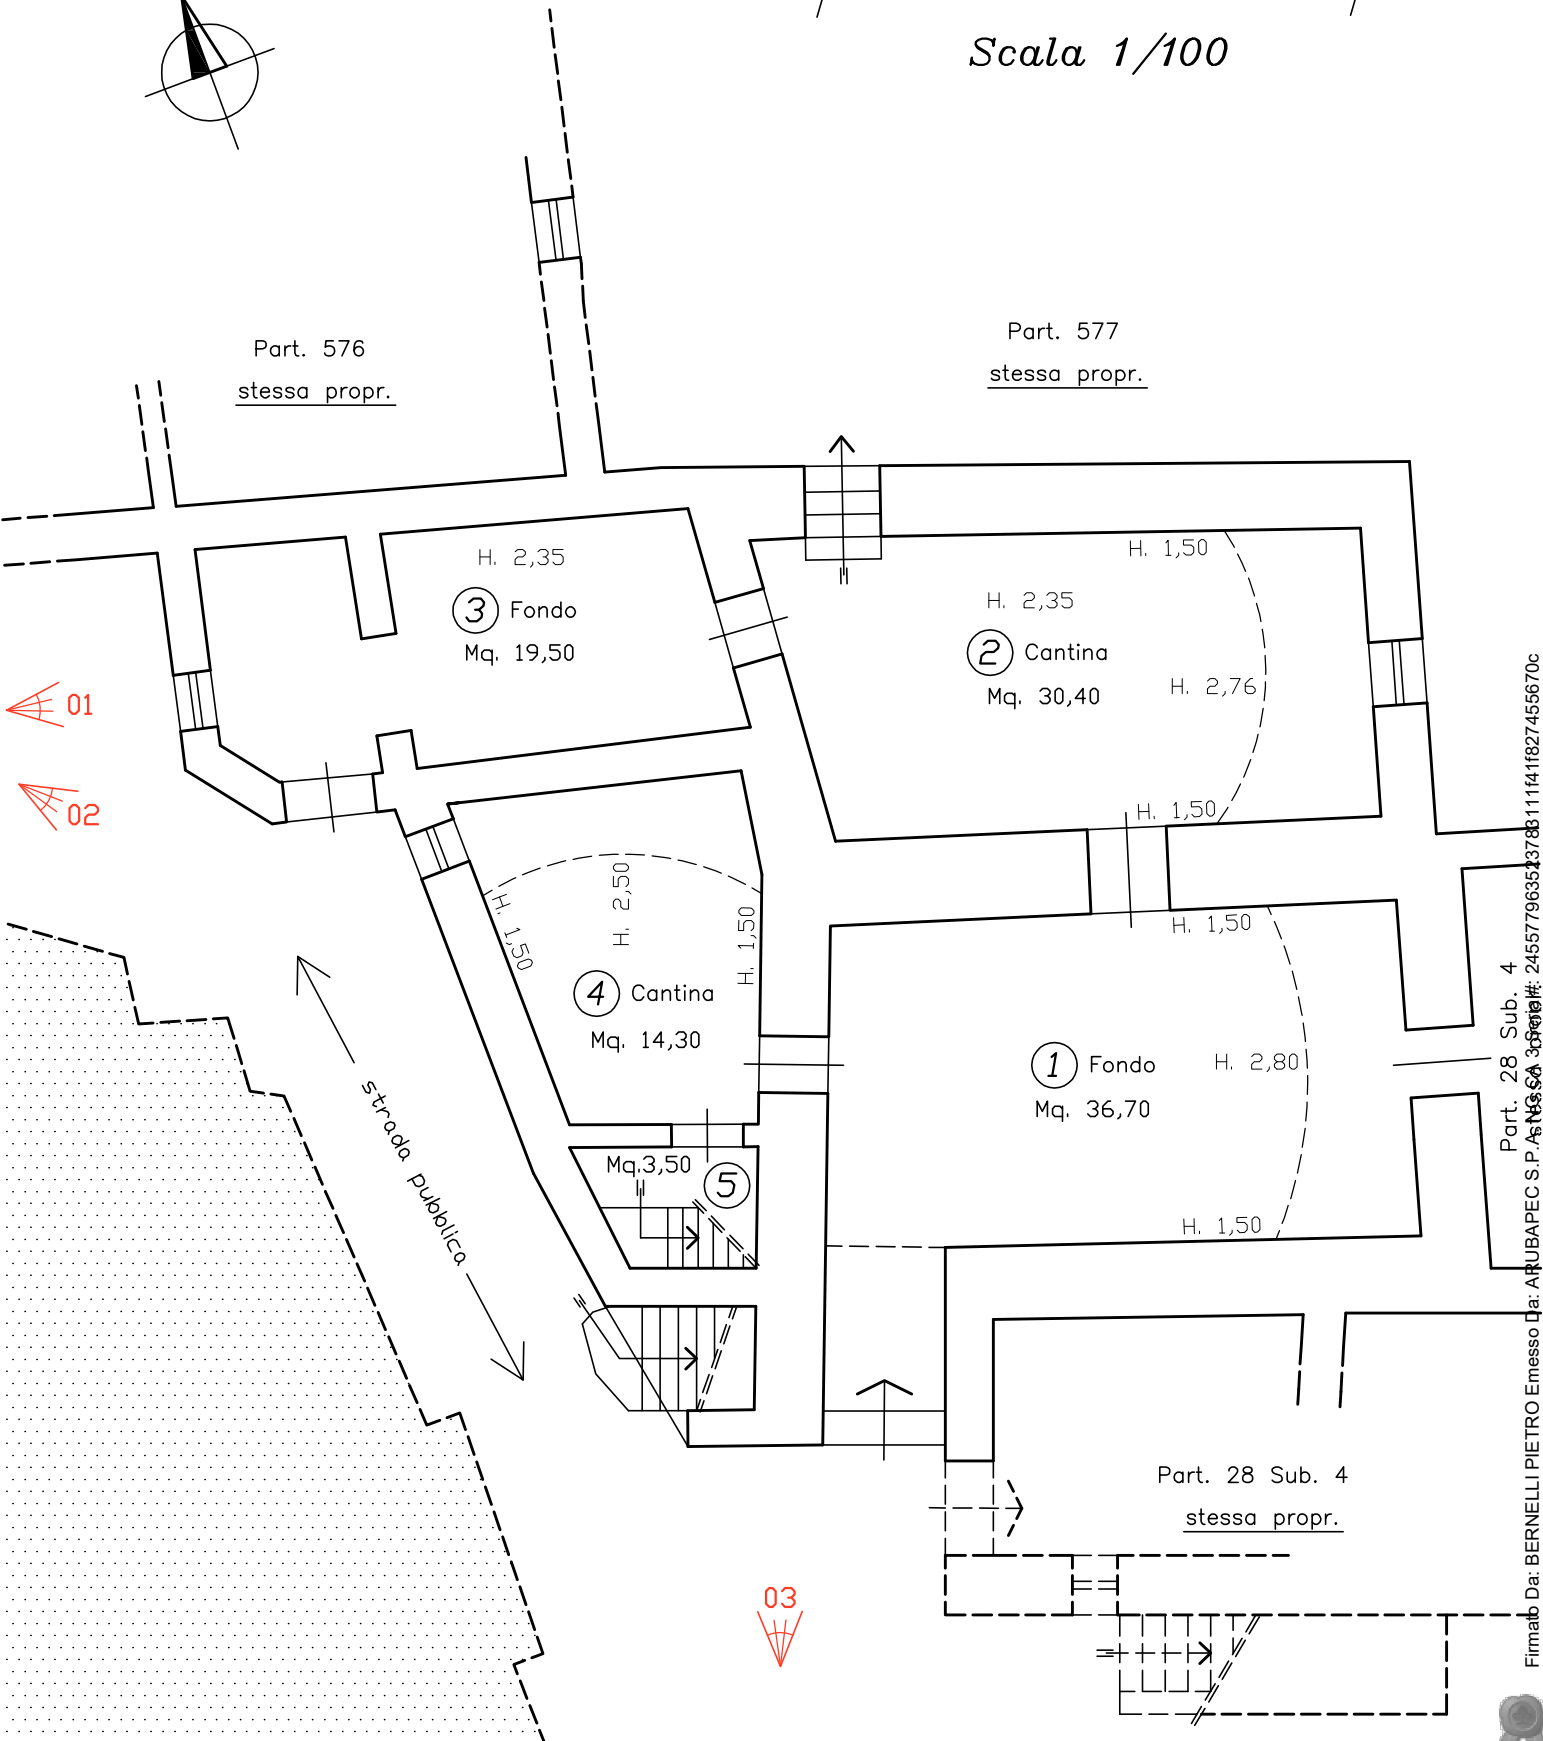

Firmato Da: BERNELLI PIETRO Emesso Da: ARUBAPEC S.P.A. As. N. S. CA. 3.000111/1411827455670c Part. 28 Sub. 4





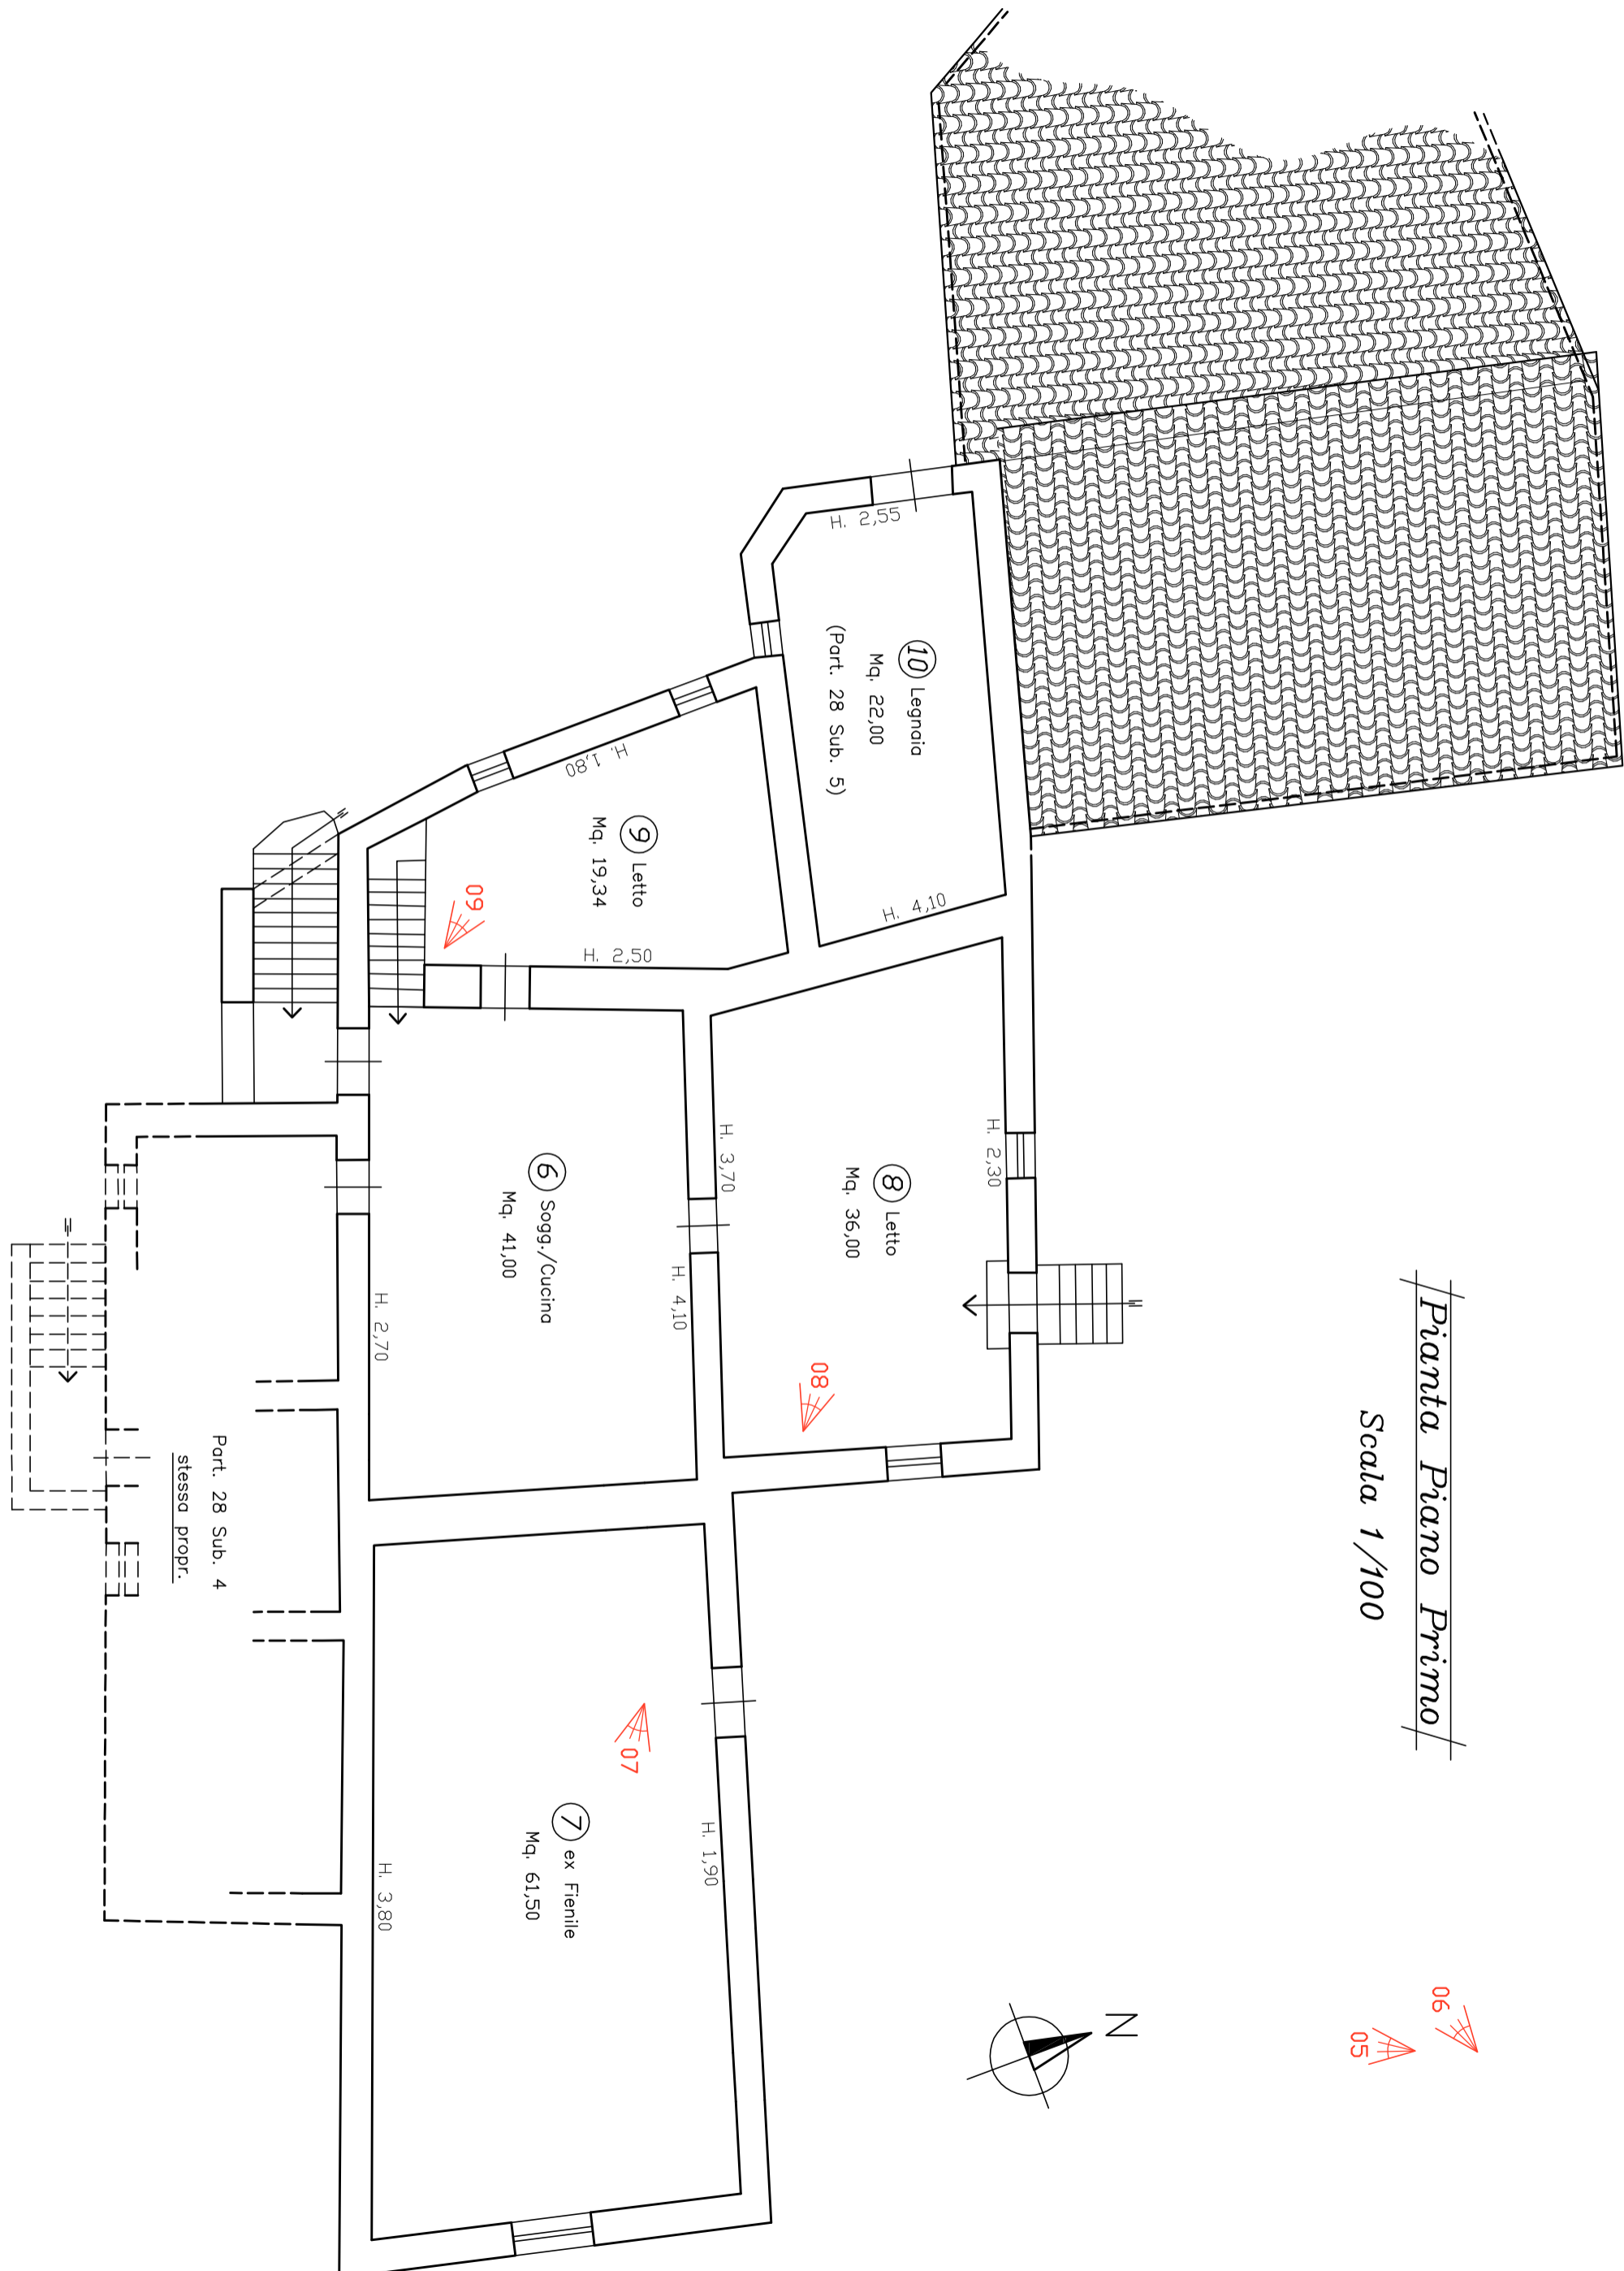

*Pianta Piano Primo*  
Scala 1/100