



Andrea Barbara S. Juarez
Architetto :::

Via del Caparra, 20 - 50142 - Firenze - IT :: Tel. 055 707126 ::
Fax 055 7134961
Cl. +39 348 8879260 :: e-mail: arch.andrea.juarez@gmail.com


Registro Fallimentare n.170/2019

IL CASTELLUCCIO SRL in fallimento


Curatore Delegato: Dott. Stefano Casagni

Giudice Delegato: Dott. Cristian Soccia

pianta piano 1°

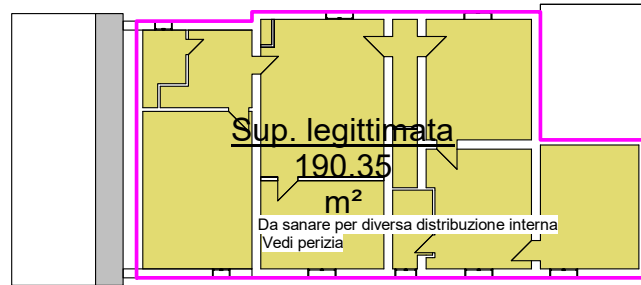

pianta piano terreno

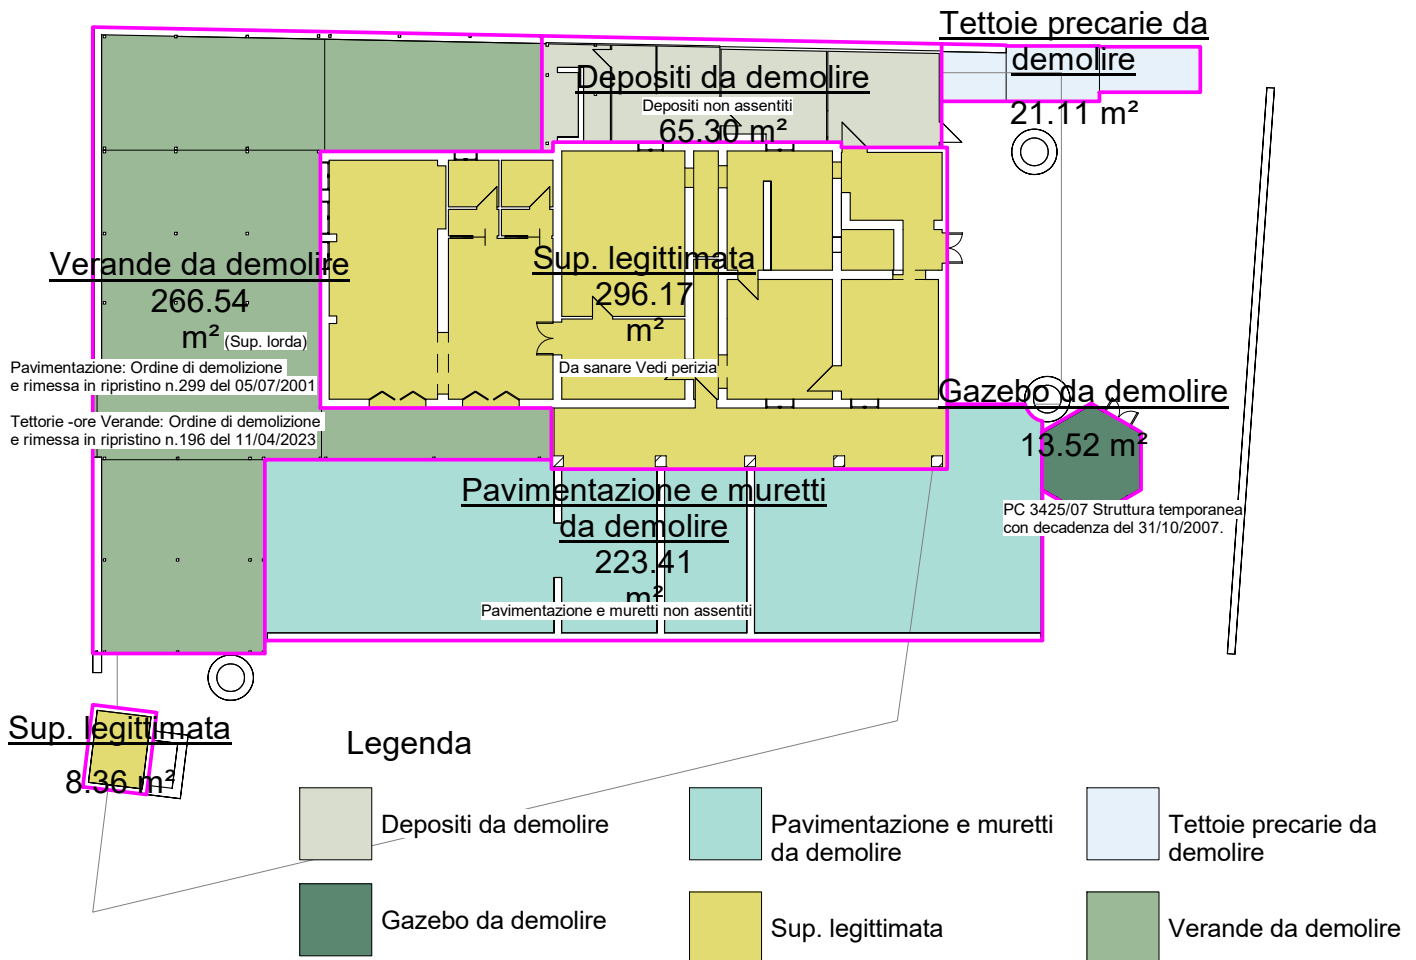

giugno 2024

Dati

AII.5

piante: piano terreno - piano 1°
Grafico sintesi aree da demolire

scala 1:300