


Data: 05/11/2014 - n. T231092 - Richiedente: [redacted]

Agenzia del Territorio
CATASTO FABBRICATI
Ufficio Provinciale di
Lecce


Dichiarazione protocollo n. LE0435696 del 05/11/2010	
Planimetria di u.l.u. in Comune di Casano	
Via Adda	
Identificativi Catastali:	
Sezione: [redacted]	
Foglio: 27	
Particella: 1611	
Subalterno: 4	

Scheda n. [redacted] Scala 1:200

Catasto dei Fabbricati - Situazione al 05/11/2014 - Comune di Casano - Foglio: 27 - Particella: 1611 - Subalterno: 4 - VIA ADDA piano: 1;

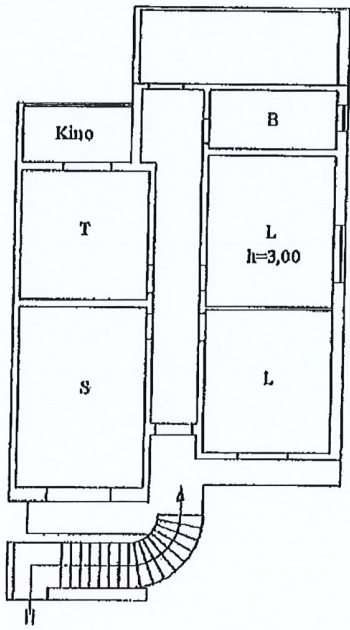

PIANO PRIMO

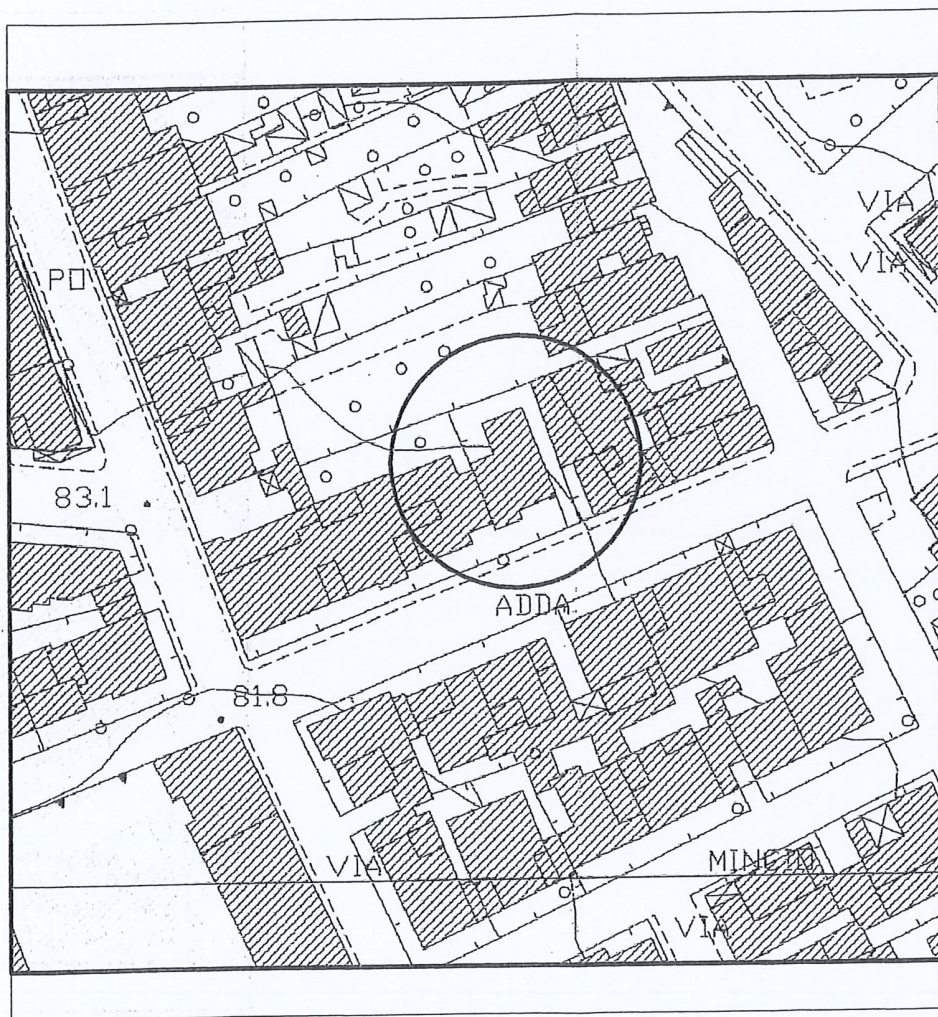


Stralcio Aerofotogrammetrico

PIANTA P.P. DA EDIFICARE

AUTORIZZATA CON CONCESSIONE N° 410/78


5

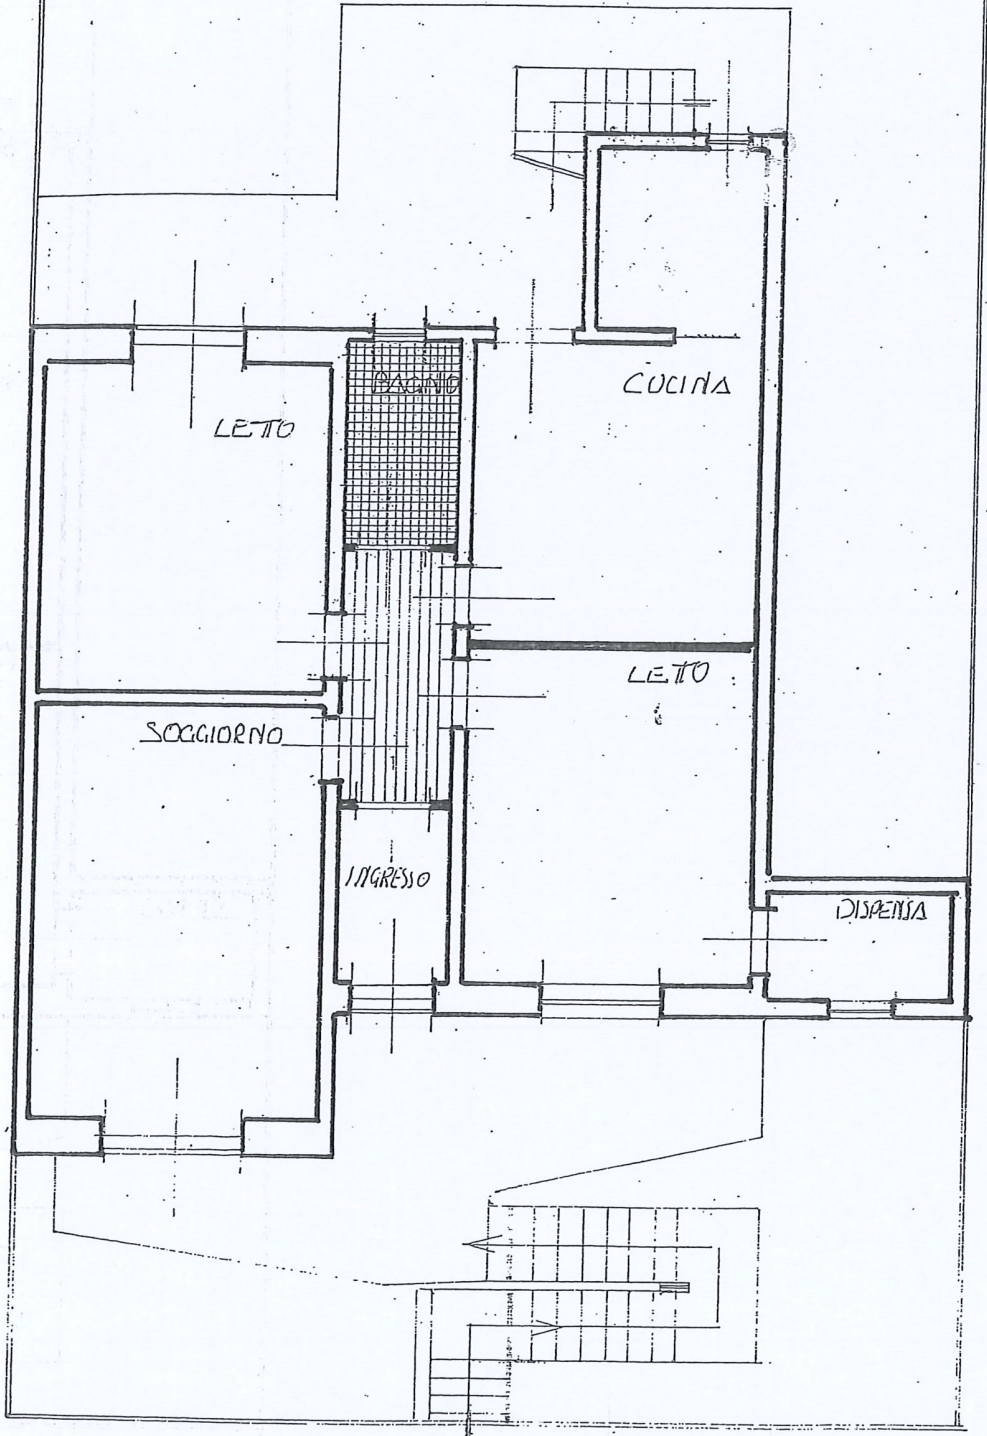


PIANTA PIANO PRIMO


STATO ATTUALE

6

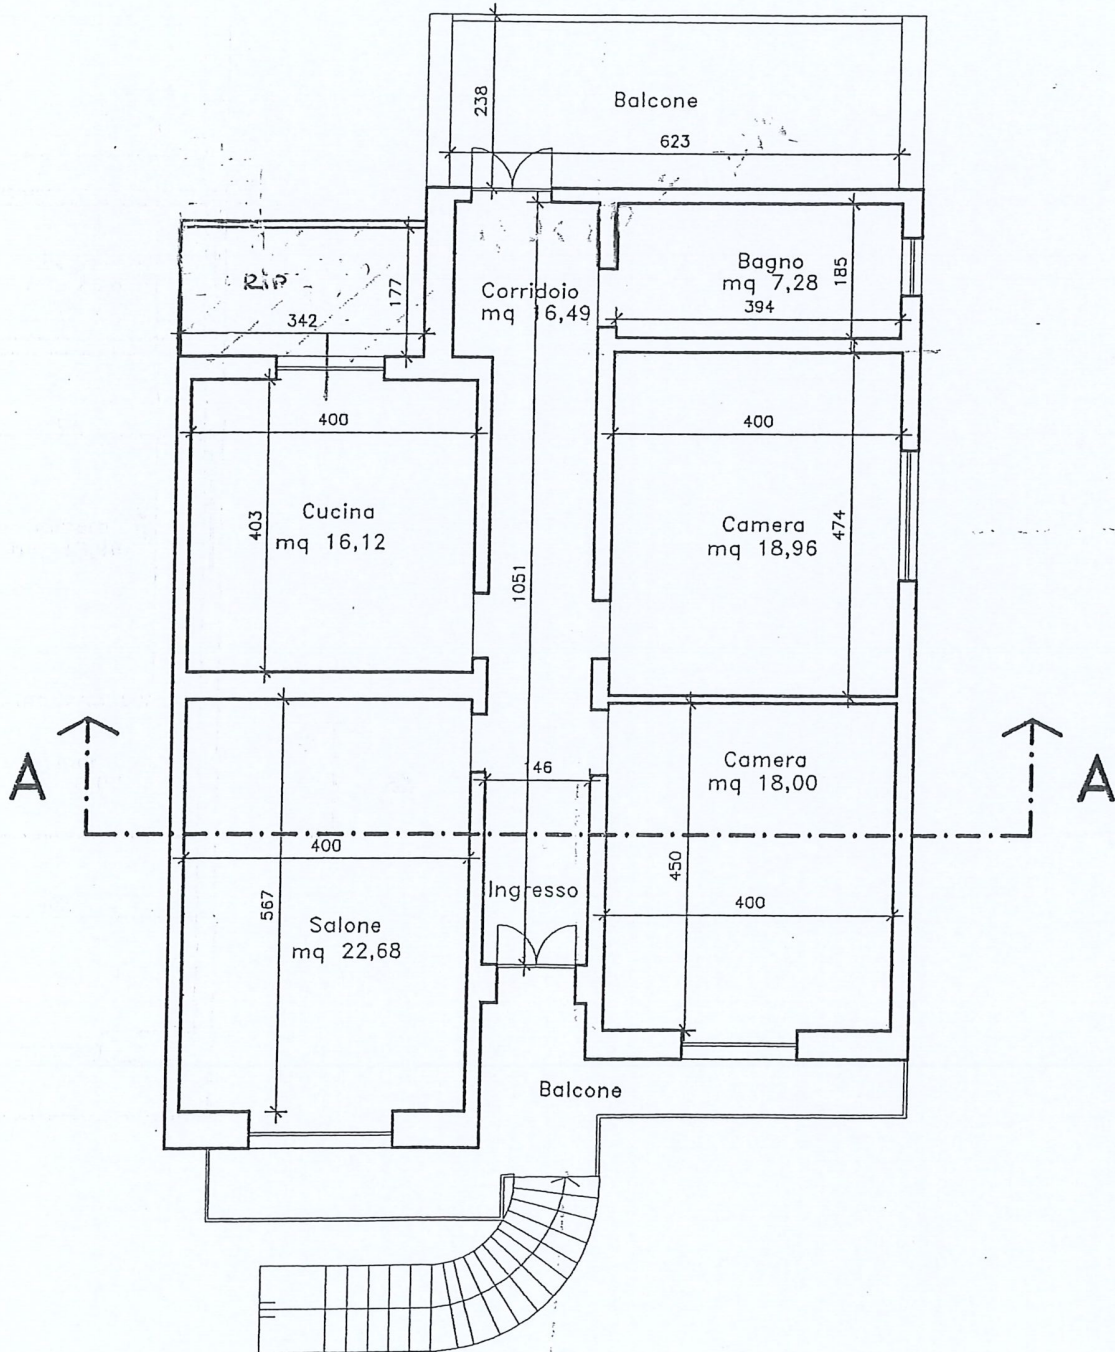

PROSPETTO FRONTALE

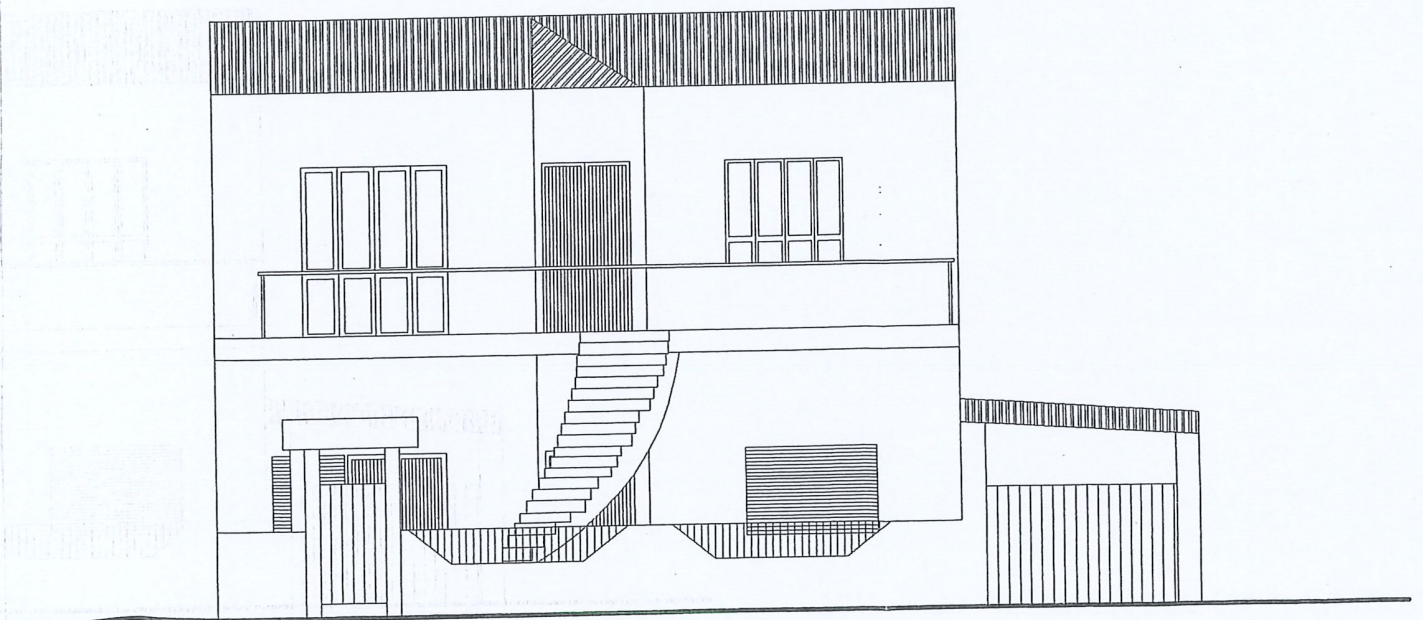

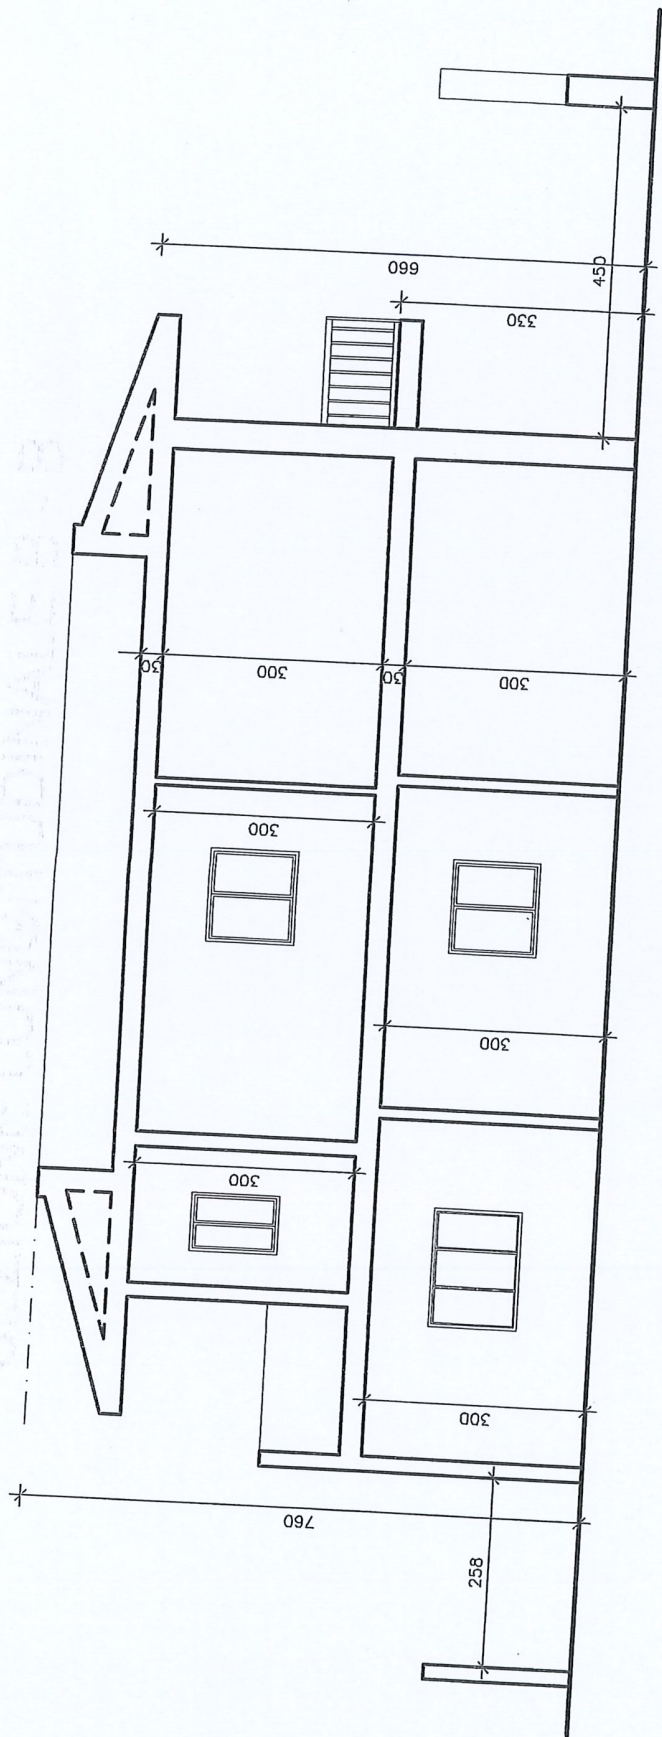

SEZIONE LONGITUDINALE B - B

1:100