

adstudio

STUDIO TECNICO - DHO Geom. ANGELO

Via dei Platani n° 9 - 12080 MONTALDO DI MONDOVI' - Cuneo - Italy

Tel. +39 0174 323001 - e-mail: angelo.dho@isiline.it

TRIBUNALE DI CUNEO
Esecuzione Immobiliare N. 25/2023



contro




Giudice dell'Esecuzione:
Dott. Natalia Fiorello

PLANIMETRIA FABBRICATO




PIANTA PIANO TERZO SOTTOTETTO
Scala 1:100


COMUNE DI PAMPARATO
Foglio 1 m.le 56 sub. 63

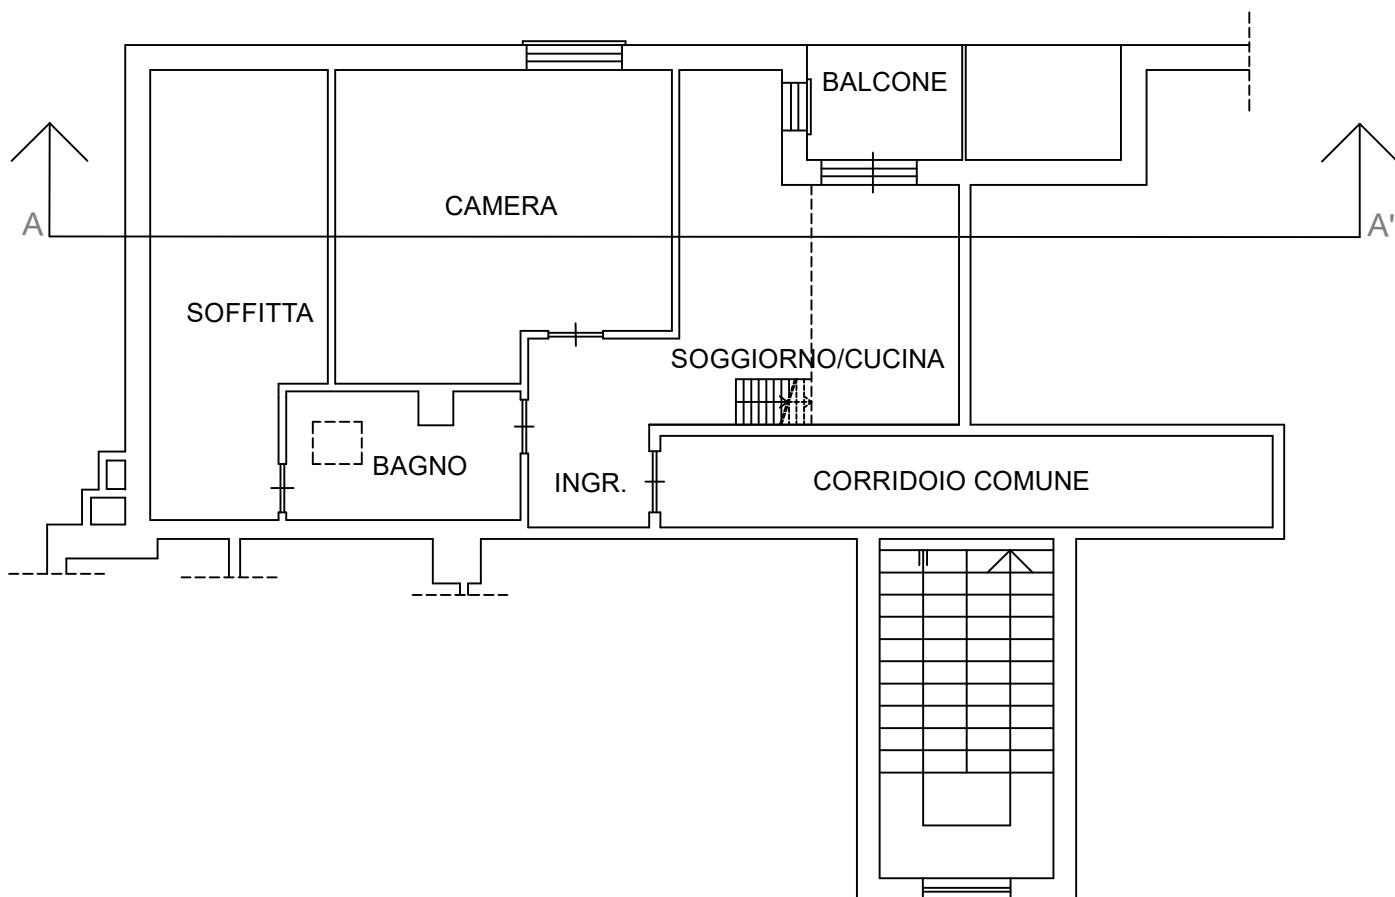

PIANTA PIANO TERZO SOTTOTETTO
SOPPALCO
Scala 1:100

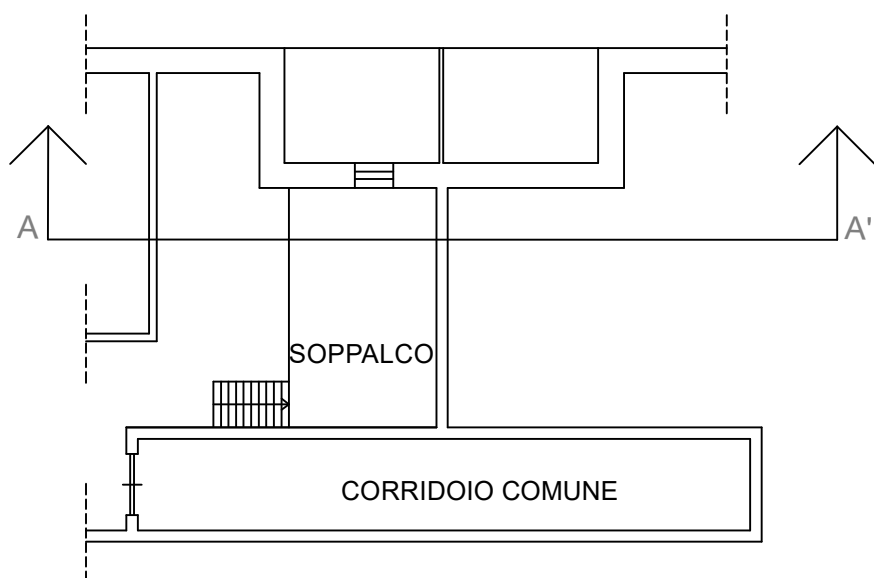

ORIENTAMENTO

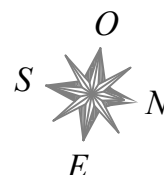

SEZIONE PIANO TERZO SOTTOTETTO

Scala 1:100

