




**STATO ASSENTITO  
PIANTA PIANO SEMINTERRATO**

H = ml 2.60  
Foglio 15 Particella 231 e 465

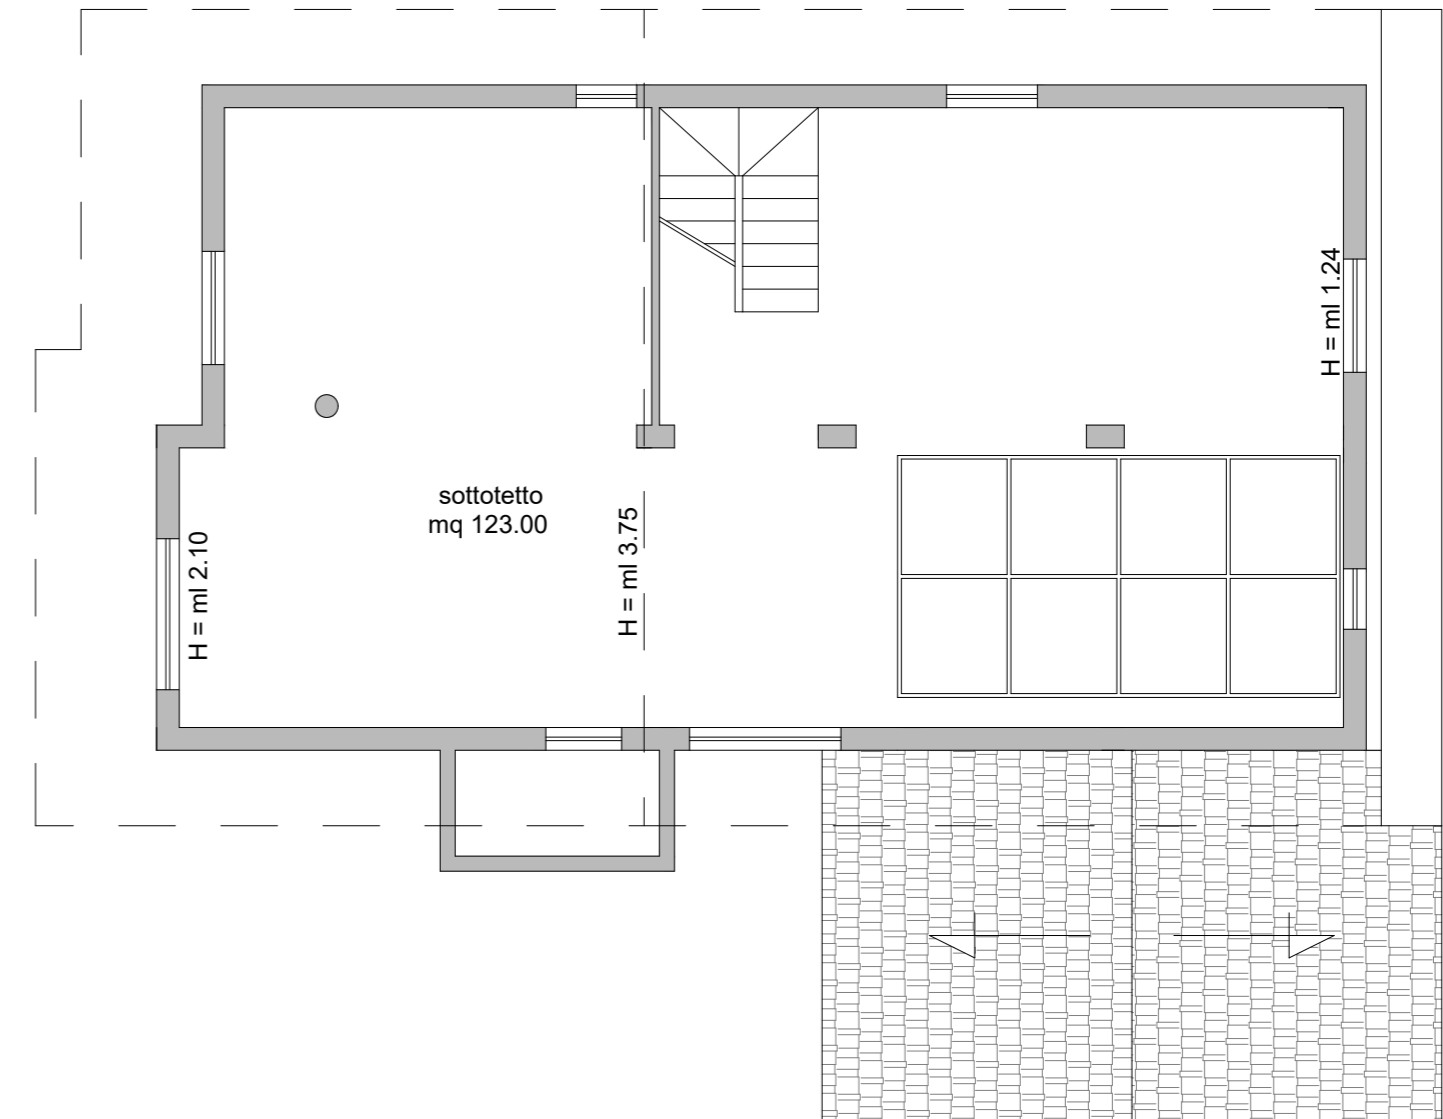

**STATO ASSENTITO  
PIANTA PIANO SOTTOTETTO**


Foglio 15 Particella 231 e 465





**STATO ASSENTITO  
PIANTA PIANO TERRA**

H = ml 2.70  
Foglio 15 Particella 231 e 465
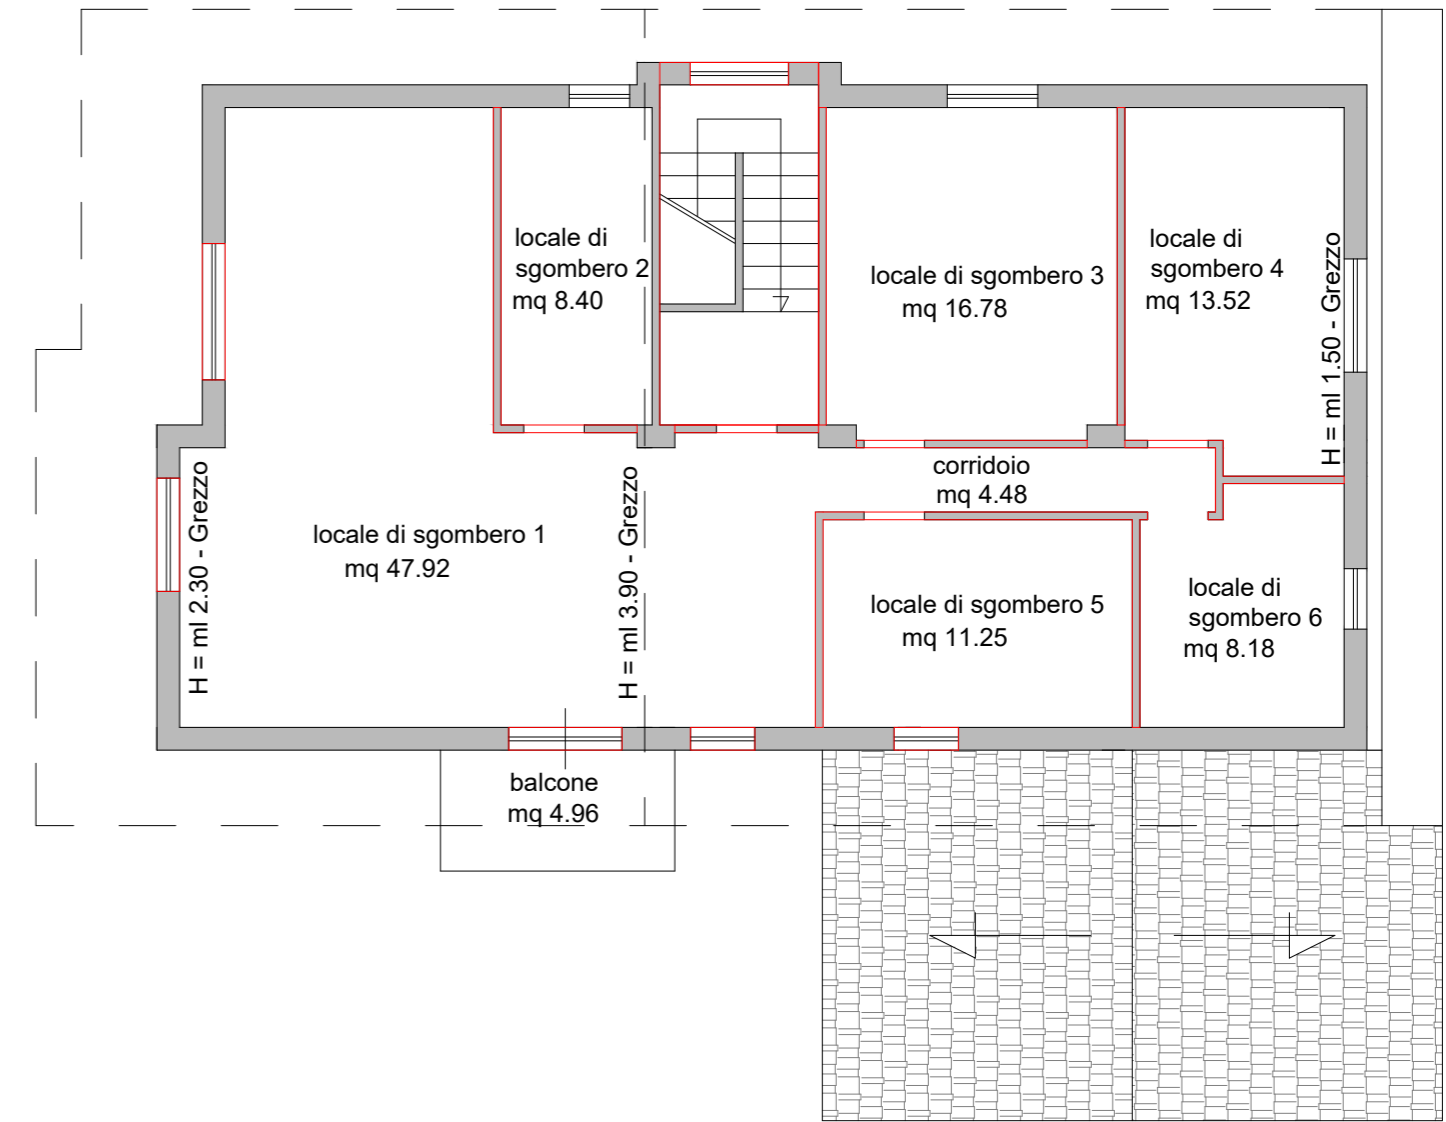
<b>TRIBUNALE DI TERAMO</b> Causa Civile n.350/2022 R.G.A.C.		
Piante Stato Assentito scala 1:100	orientamento 	Il Tecnico (Geom. Francesco Gatti)



 Difformità riscontrate

<b>TRIBUNALE DI TERAMO</b> Causa Civile n.350/2022 R.G.A.C.		
Piante Stato Rilevato scala 1:100	orientamento 	Il Tecnico (Geom. Francesco Gatti)