


Pianta Piano Quinto, sotto tetto, rispetto Via
Repubblica lato valle.

Pianta Secondo Piano rispetto Via Repubblica lato
monte.

H media = mt. 2,27

Via Repubblica lato valle

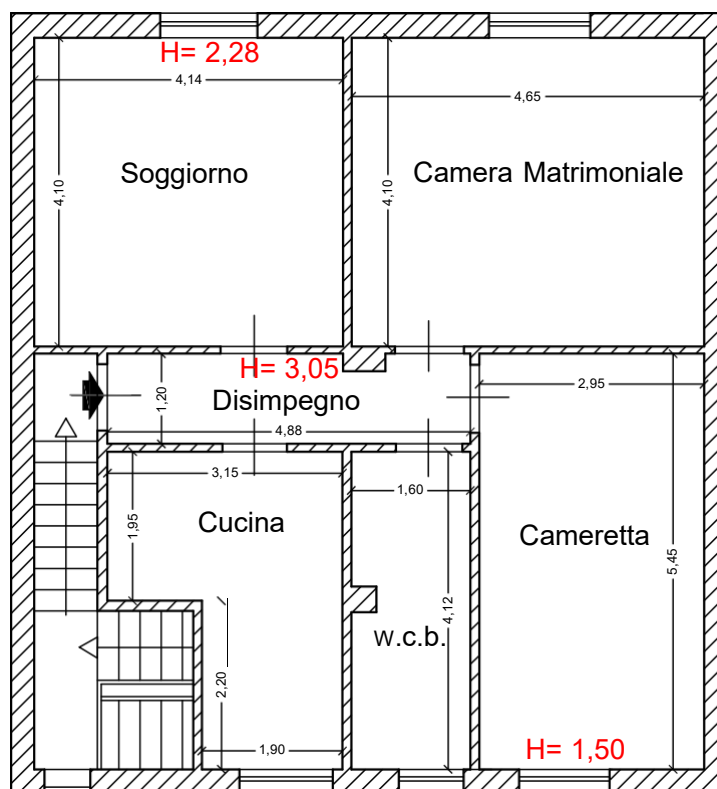

Via Repubblica lato monte, civico N. 40

STATO DI FATTO



Disegno scala 1:100