



Studio Ucci Architetti

Arch. Mario Ucci



ALLEGATO B

PLANIMETRIE IMMOBILI





PLANIMETRIA DI INQUADRAMENTO

Scala 1: 500

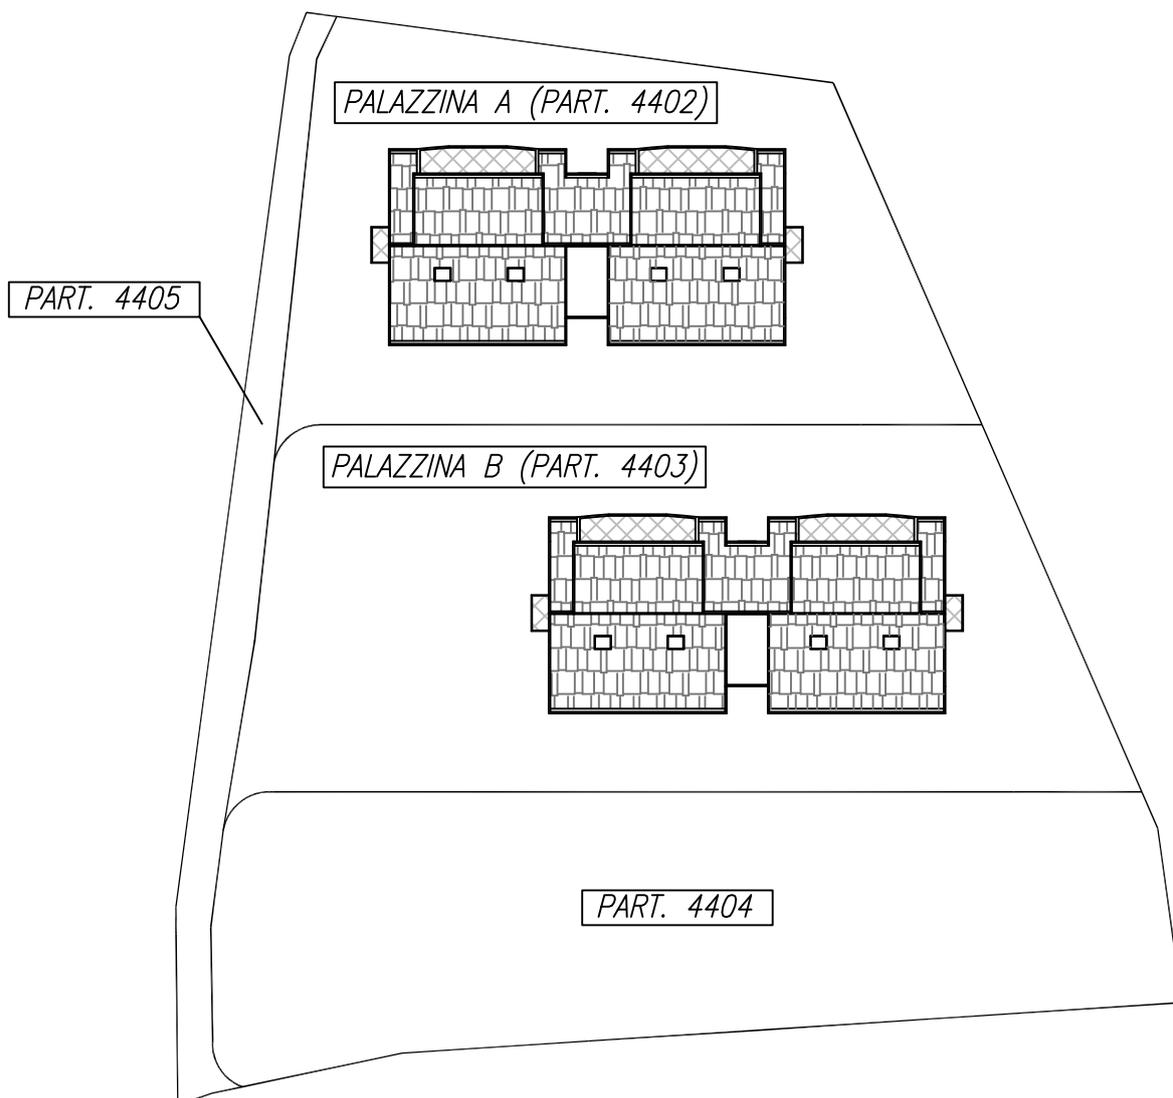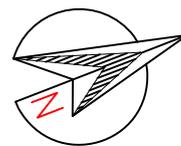

PIANTA PIANO SECONDO (SOTTOTETTO)

Scala 1: 100

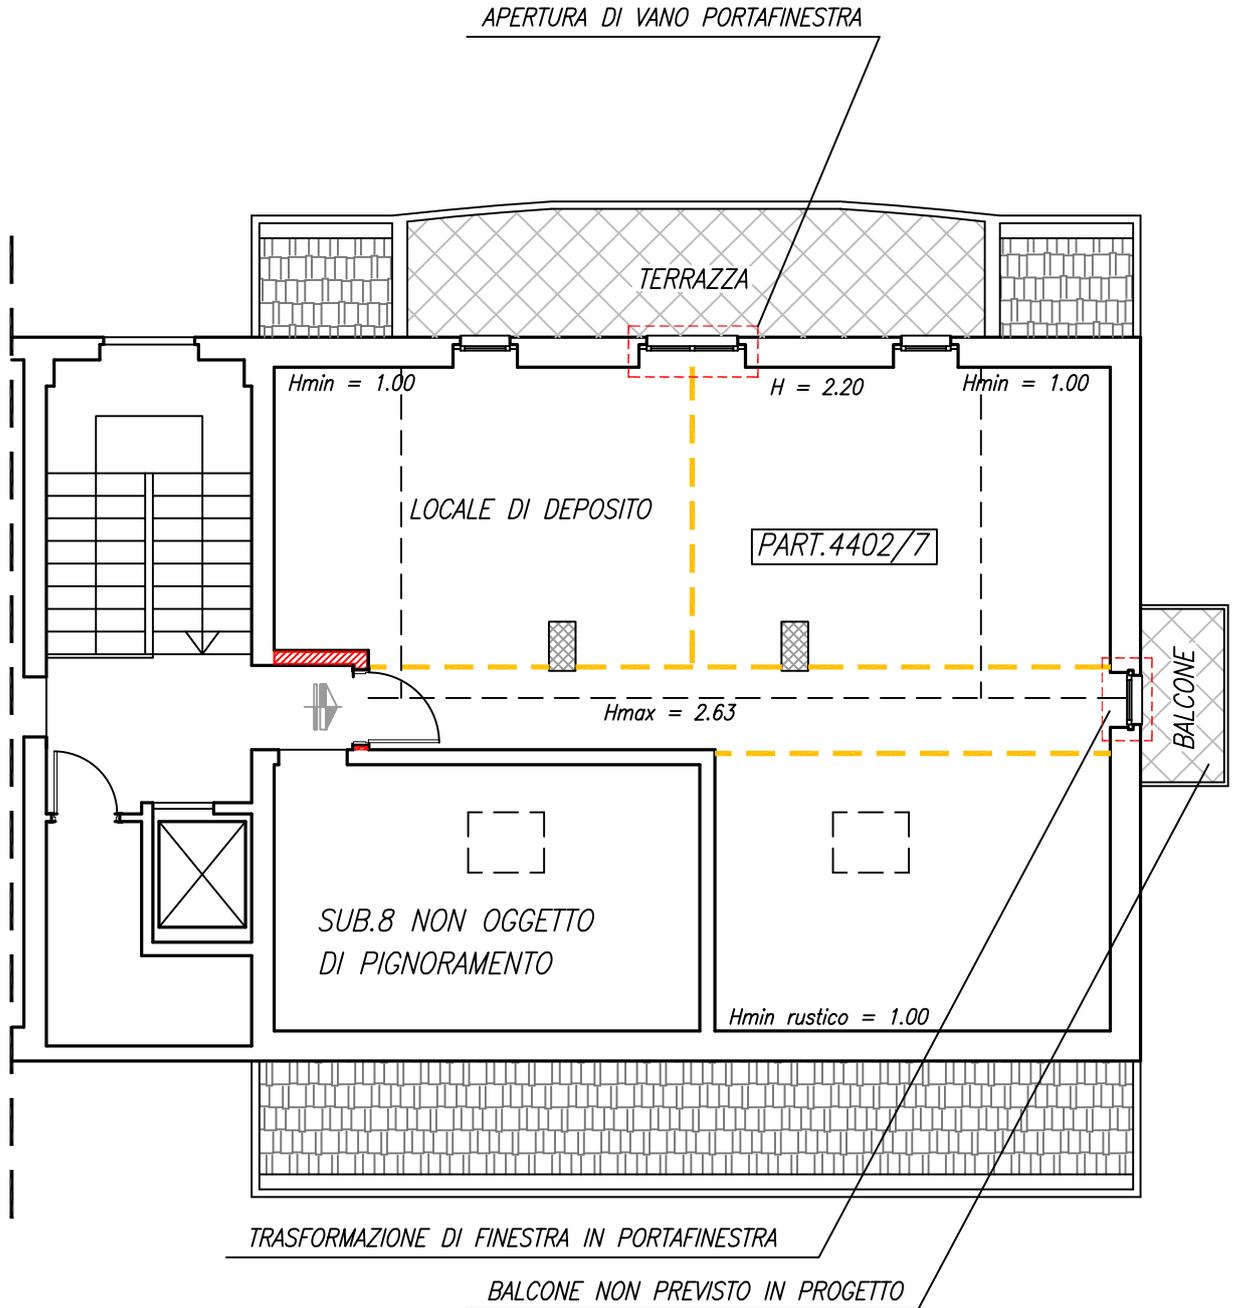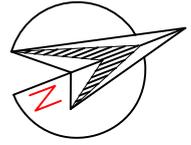

LEGENDA



- PARETI DIVISORIE PREVISTE IN PROGETTO NON REALIZZATE
- PARETI DIVISORIE NON PREVISTE IN PROGETTO MA REALIZZATE

SUPERFICI			
UNITA'	SUP. LORDA	SUP.BALC. e TERRAZZE	QUOTA VANO SCALA
PART.4402/7	mq 82.80	mq 16.50	mq 9.00



PIANTA PIANO PRIMO

Scala 1: 100

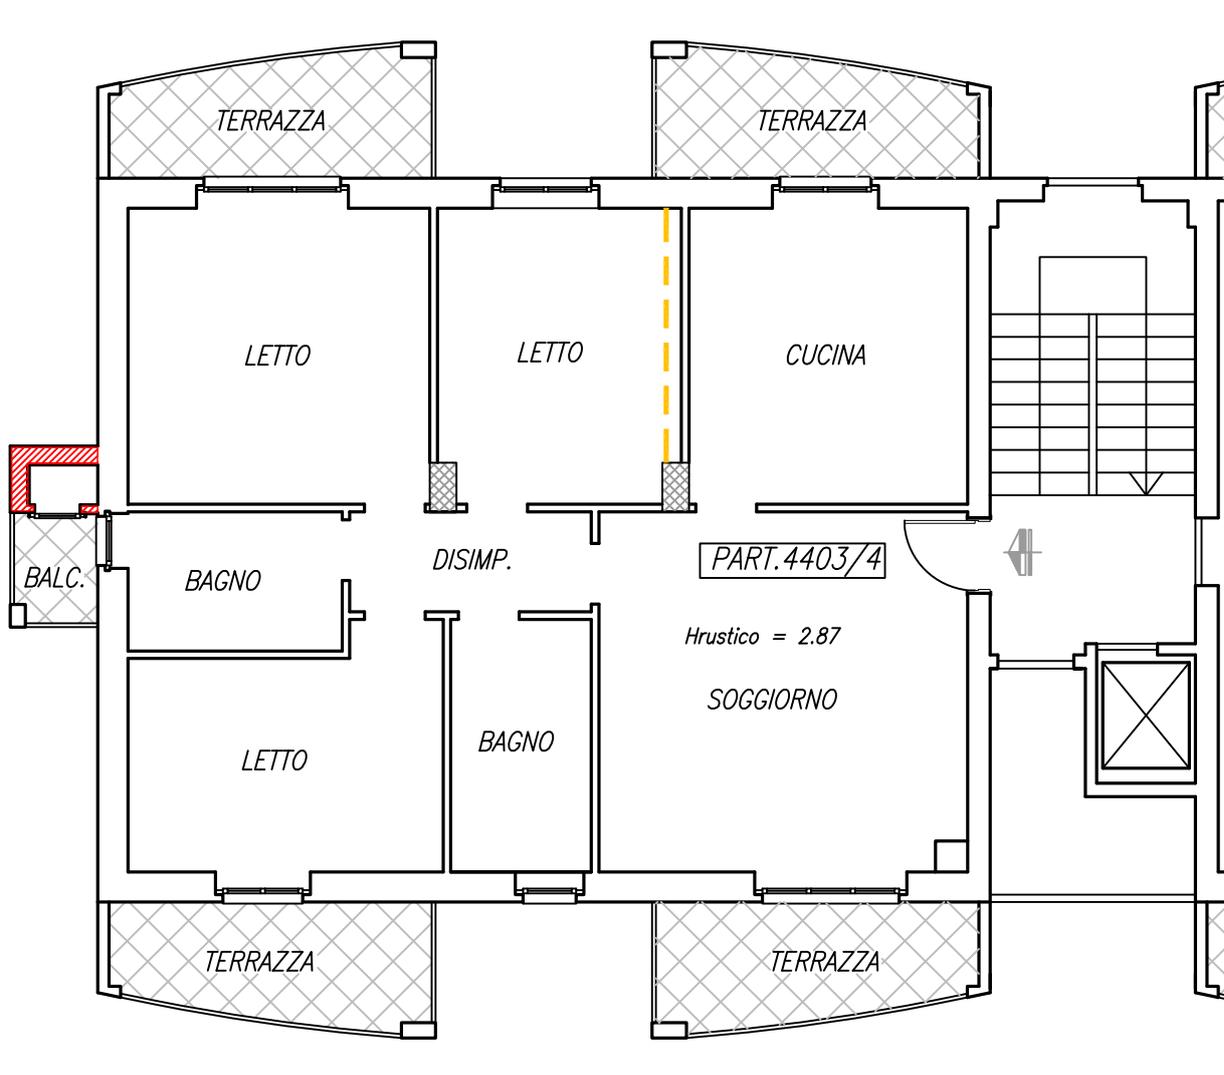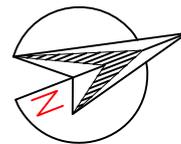

PART.4403/4

Hrustico = 2.87

SOGGIORNO

SUPERFICI

UNITA'	SUP. LORDA	SUP. BALC. e TERRAZZE	QUOTA VANO SCALA
PART.4403/4	mq 108.10	mq 29.30	mq 9.00



LEGENDA

-  PARETI DIVISORIE PREVISTE IN PROGETTO NON REALIZZATE
-  TAMPONAMENTO LOCALE CALDAIA



PIANTA PIANO SECONDO (SOTTOTETTO)

Scala 1: 100

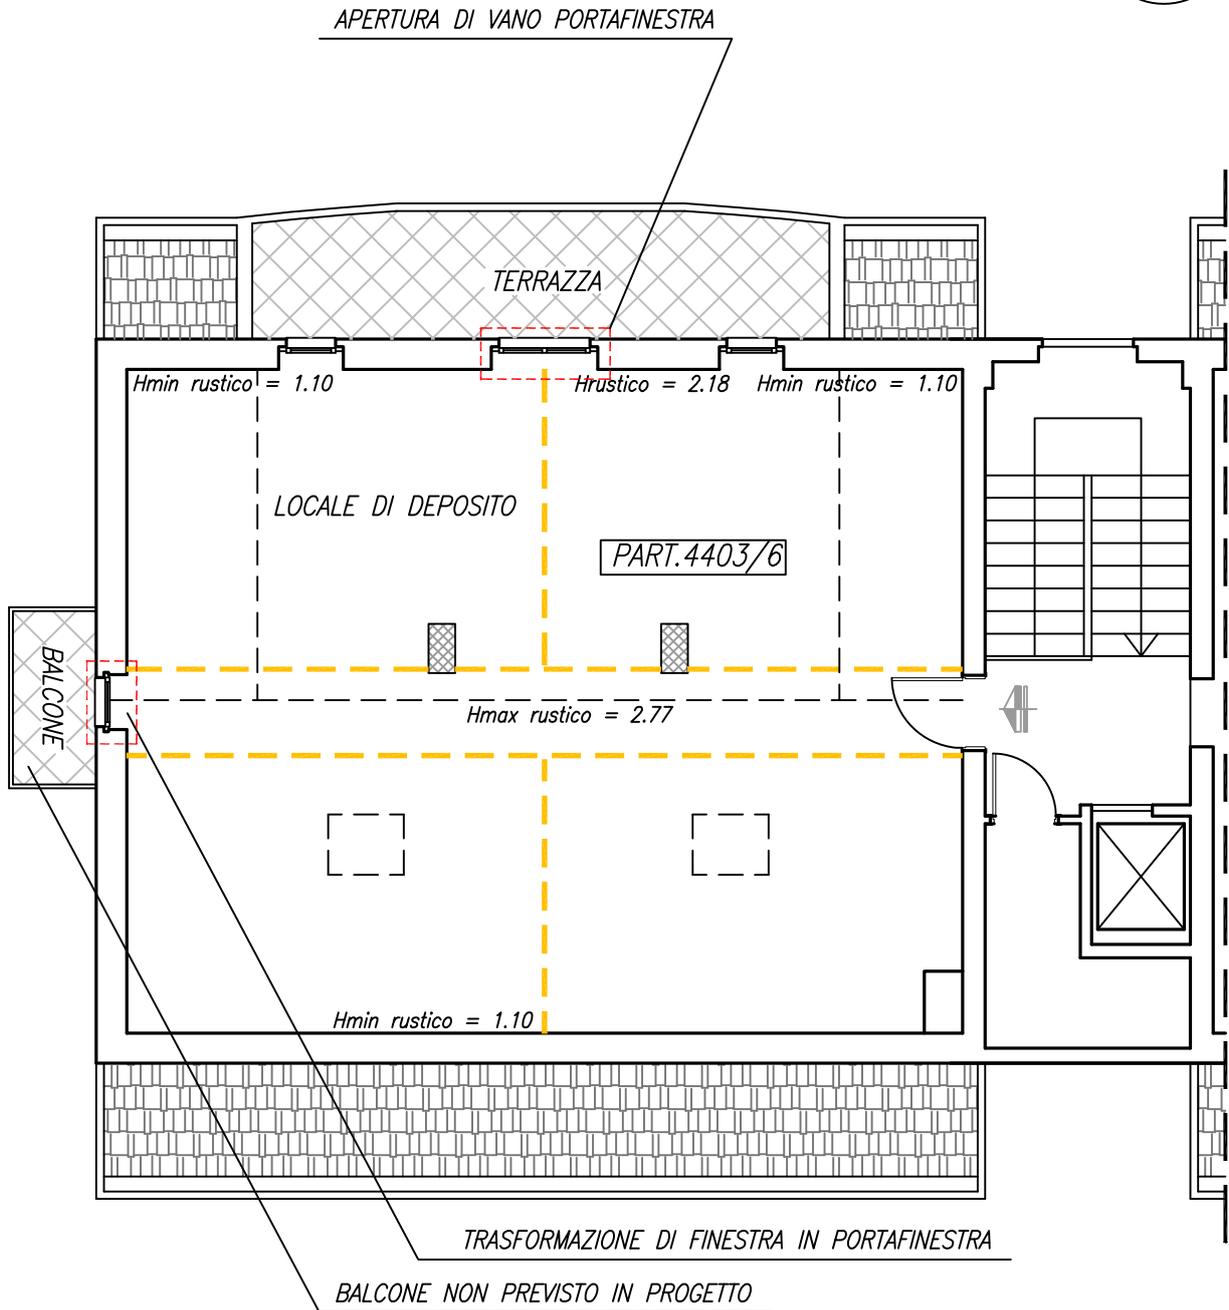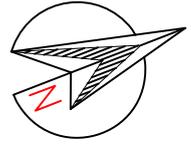

SUPERFICI			
UNITA'	SUP. LORDA	SUP. BALC. e TERRAZZE	QUOTA VANO SCALA
PART.4403/6	mq 107.60	mq 16.50	mq 12.00



LEGENDA

PARETI DIVISORIE PREVISTE IN PROGETTO NON REALIZZATE



PIANTA PIANO SEMINTERRATO

Scala 1: 100

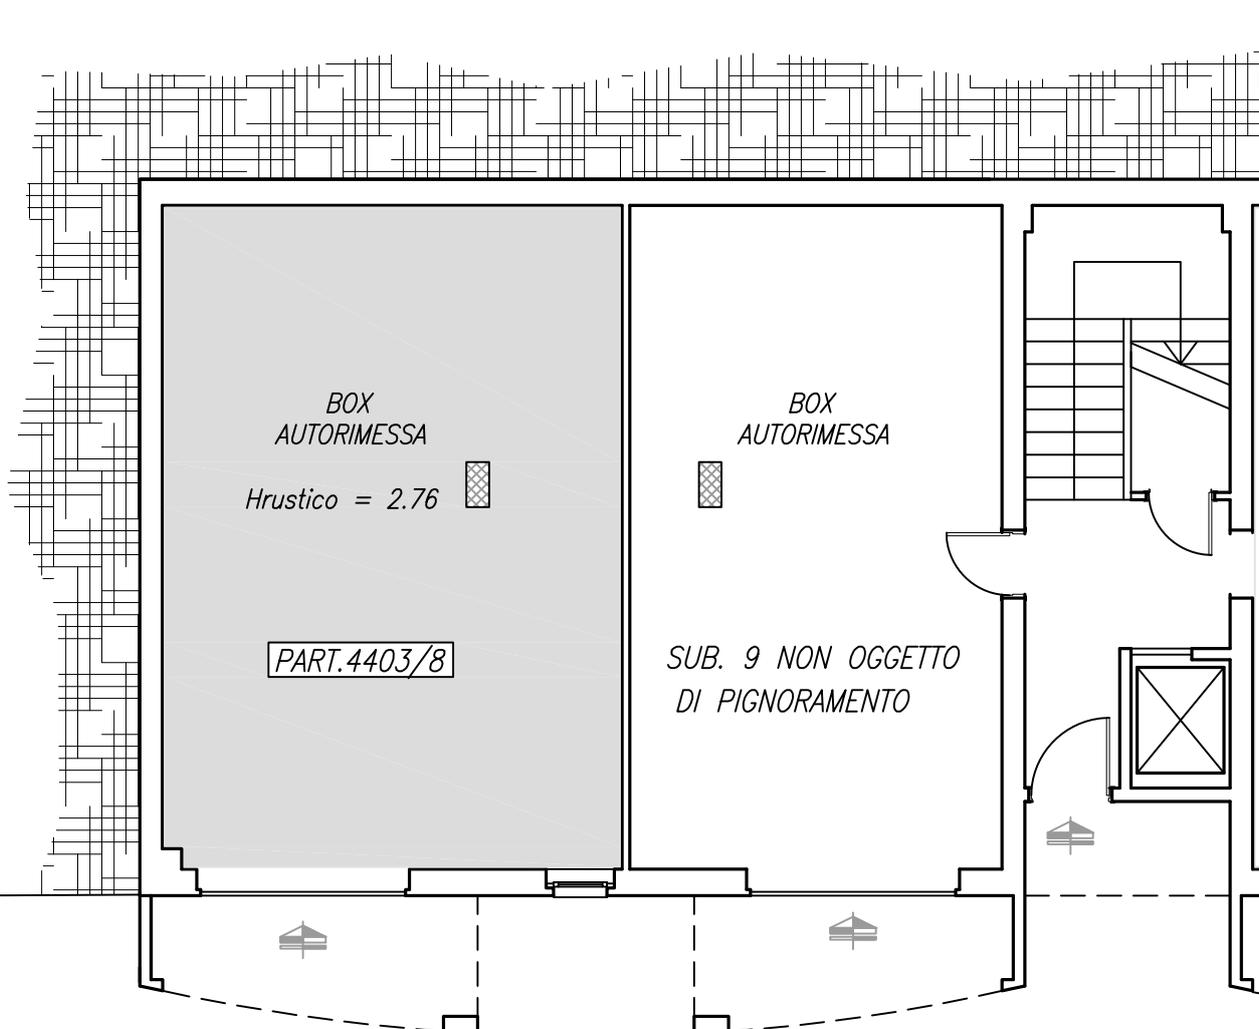
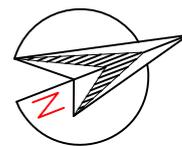


SUPERFICI	
UNITA'	SUP. LORDA
PART.4403/8	mq 58.60



PIANTA PIANO SEMINTERRATO

Scala 1: 100

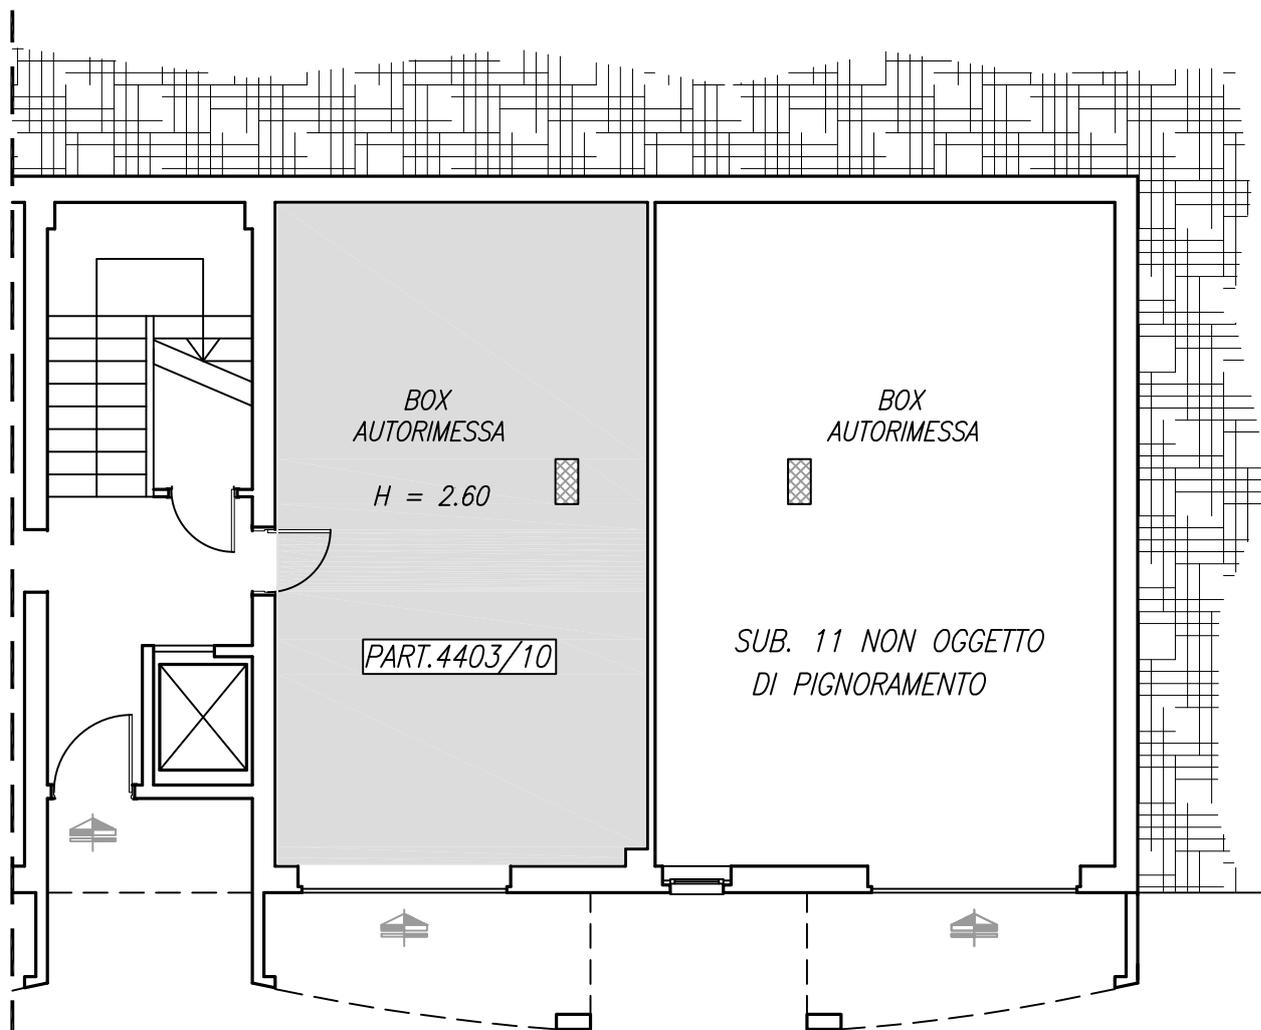
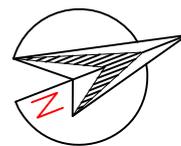


SUPERFICI	
UNITA'	SUP. LORDA
PART.4403/10	mq 47.90



PIANTA PIANO SECONDO (SOTTOTETTO)

Scala 1: 100

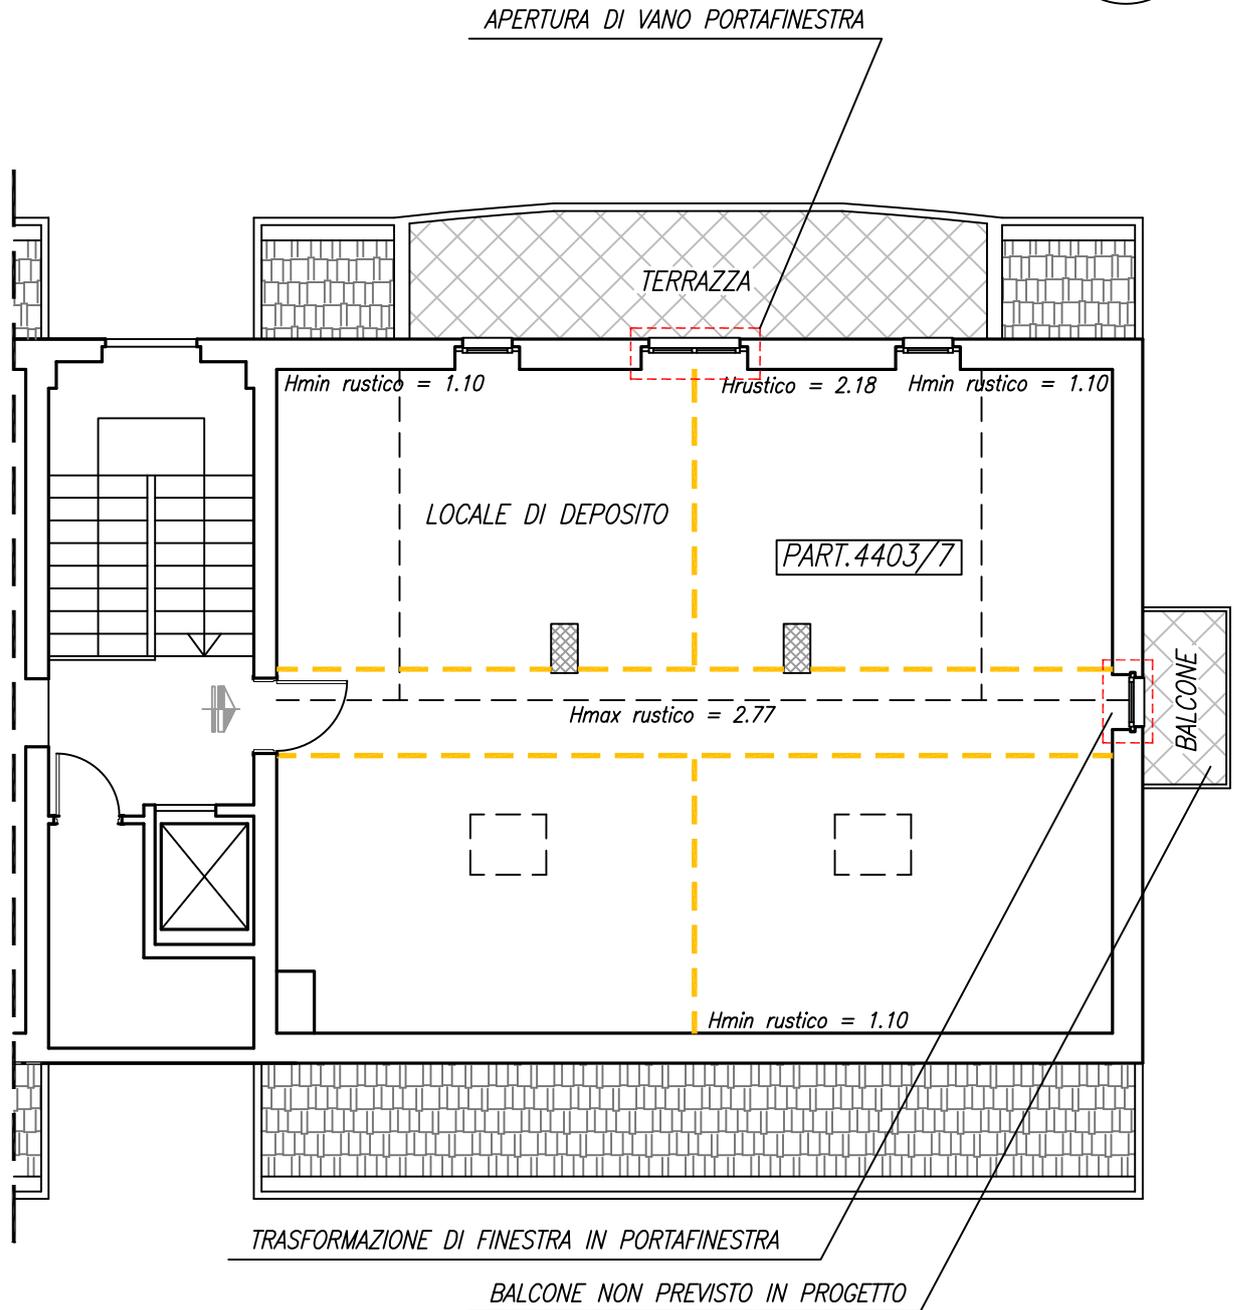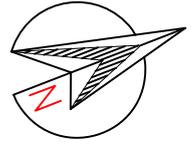

SUPERFICI			
UNITA'	SUP. LORDA	SUP. BALC. e TERRAZZE	QUOTA VANO SCALA
PART.4403/7	mq 107.60	mq 16.50	mq 12.00

LEGENDA

PARETI DIVISORIE PREVISTE IN PROGETTO NON REALIZZATE

