



Demolizioni 
 Costruzioni 

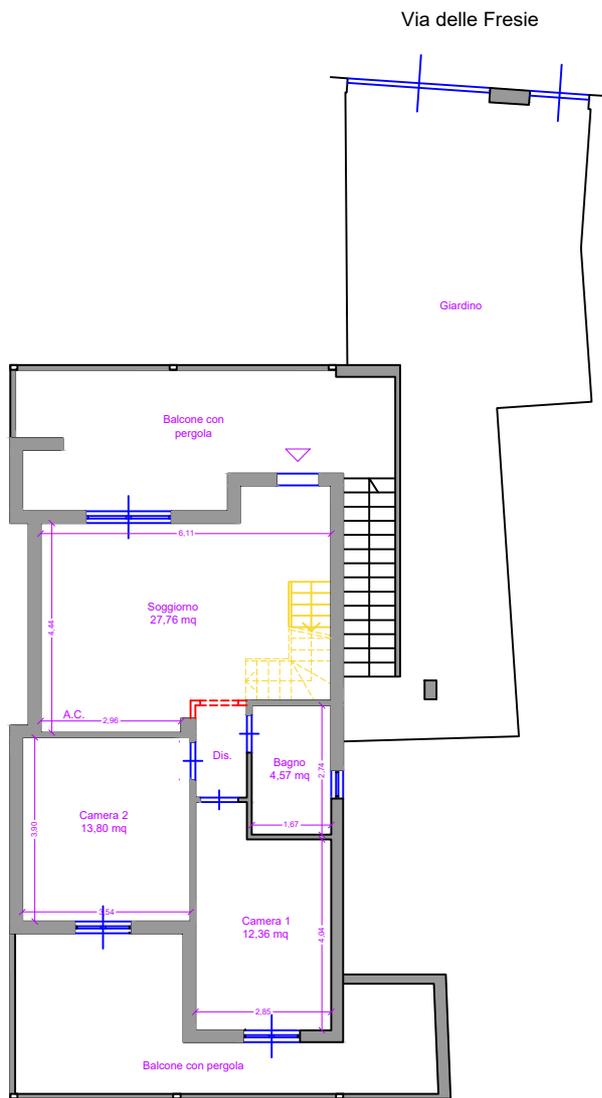

PIANTA PIANO PRIMO - Scala 1:100

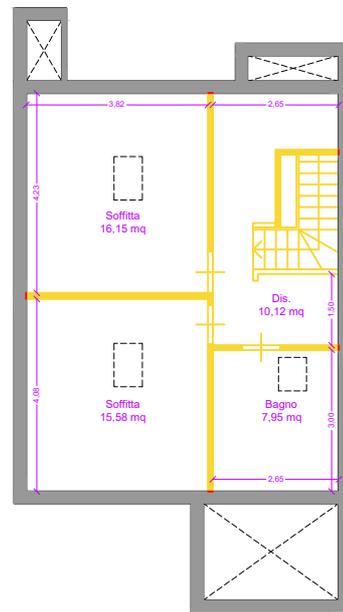

PIANTA PIANO SOTTOTETTO - Scala 1:100