



Tabella consistenze Lorde rilevate	
Destinazione d'uso	MQ lordi arrotondati
Appartamento	70
Balcone	41
Sot. Non Abit.	63
Giardino	50

Via delle Fresie

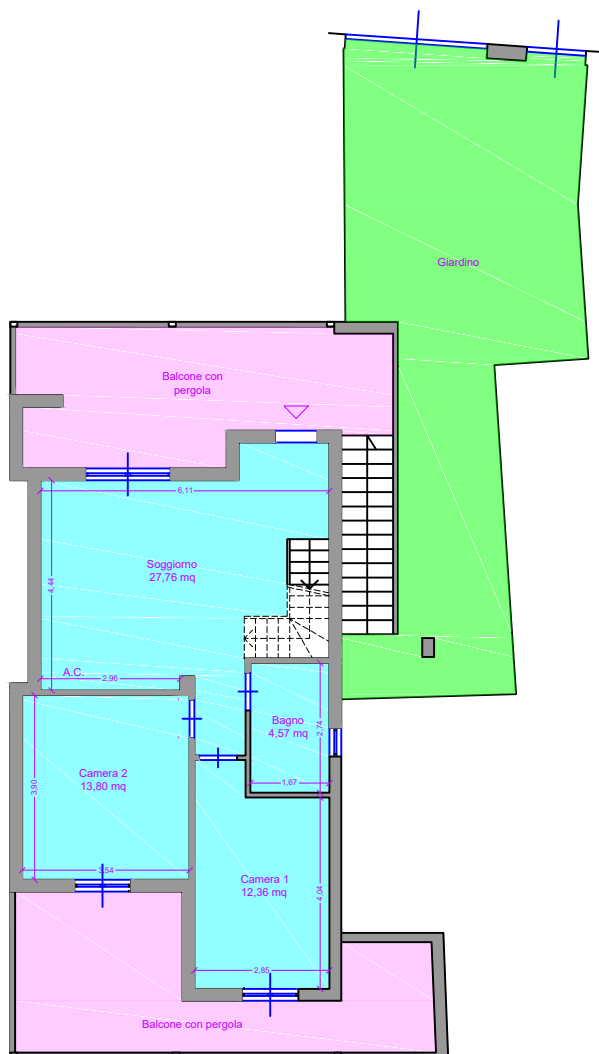

PIANTA PIANO PRIMO - Scala 1:100

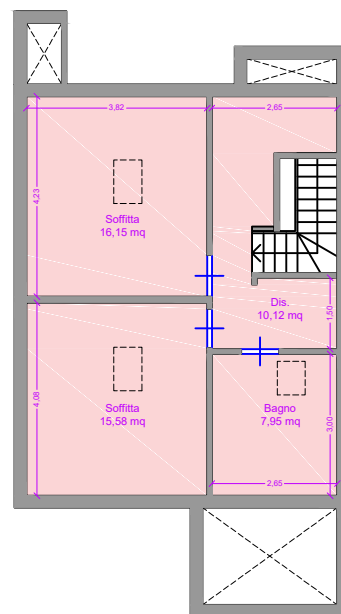

PIANTA PIANO SOTTOTETTO - Scala 1:100