

LOTTE DI VENDITA N. 1:
 FABBRICATI AD USO
 COMMERC./PRODUTTIVO
 E AREA DI SEDIME

TERRENI
 FOGLIO 182
 P.LLE 53-404-408-409-5019

FABBRICATI
 FOGLIO 182
 P.LLA 5274 SUB. 1
 P.LLA 5275 SUB. 1
 P.LLA 5276 SUB. 1
 P.LLA 5277 SUB. 1


Sessa Aurunca (CE)
 fraz. 'Carano'
 strada Provinciale 104

Oggetto:
 Rilievo dello stato di fatto
 5. Tettoia
 6. Locali di deposito
 7. Tettoia/deposito
 8. Tettoia
 9. Servizi igienici
 10 Locali di deposito
 11. Uffici


Scala:
 1:200

Data elaborazione:
 luglio 2023

L'esperto stimatore
 arch. Michele Broccoletti

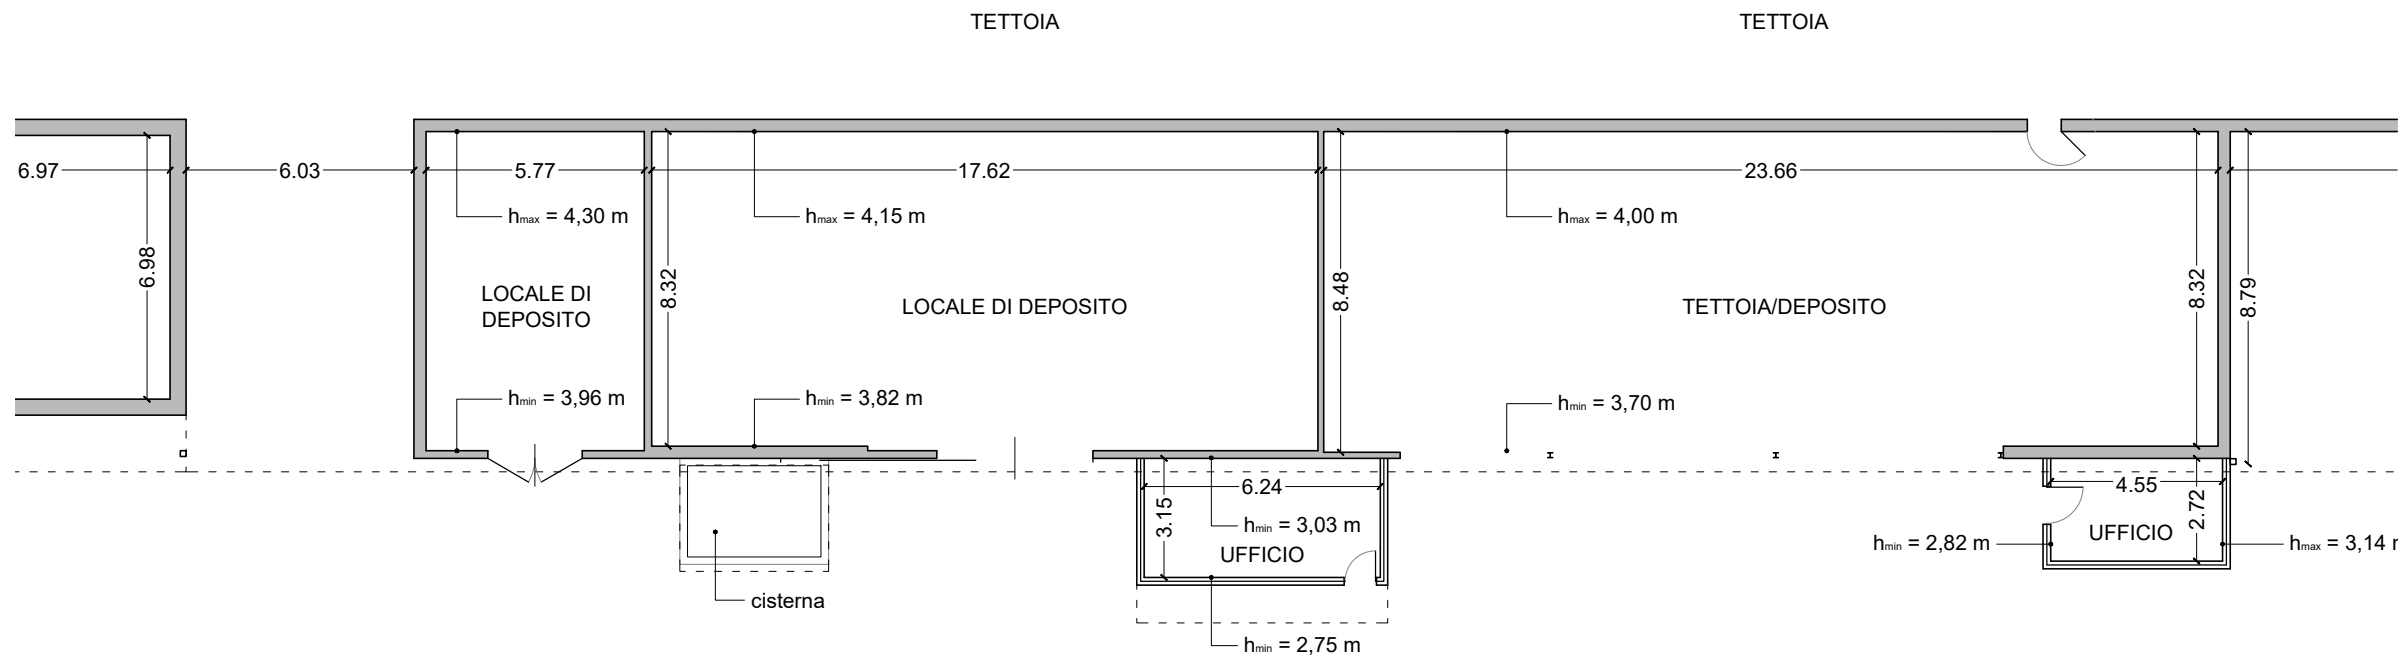

PIANTA PIANO TERRA_5 TETTOIA_6 LOCALI DI DEPOSITO_7 TETTOIA/DEPOSITO_11 UFFICI

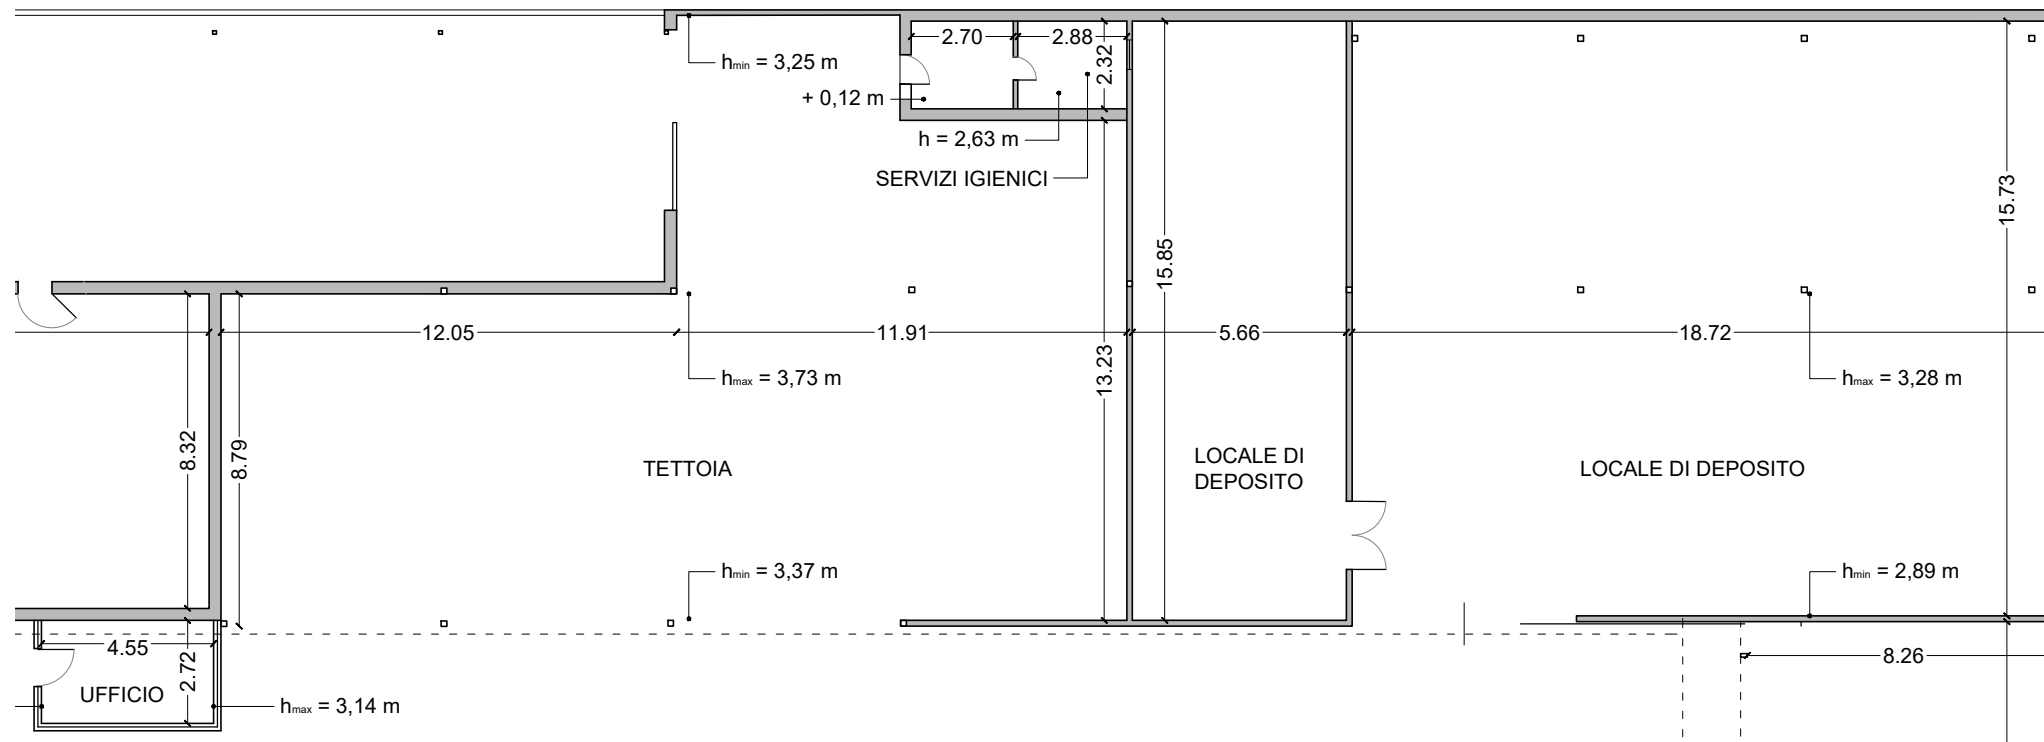

PIANTA PIANO TERRA_8 TETTOIA_9 SERVIZI IGIENICI_10 LOCALI DI DEPOSITO