


**LOTTO DI VENDITA N. 2:**  
 LOCALE COMMERCIALE  
 FOGLIO 183 P.LLA 5076 SUB. 11  
 Sessa Aurunca (CE), frazione 'Carano'  
 via Tasso snc

Oggetto:  
 Rilievo dello stato di fatto

Scala: 1:100

Data elaborazione: luglio 2023

L'esperto stimatore  
 arch. Michele Broccoletti

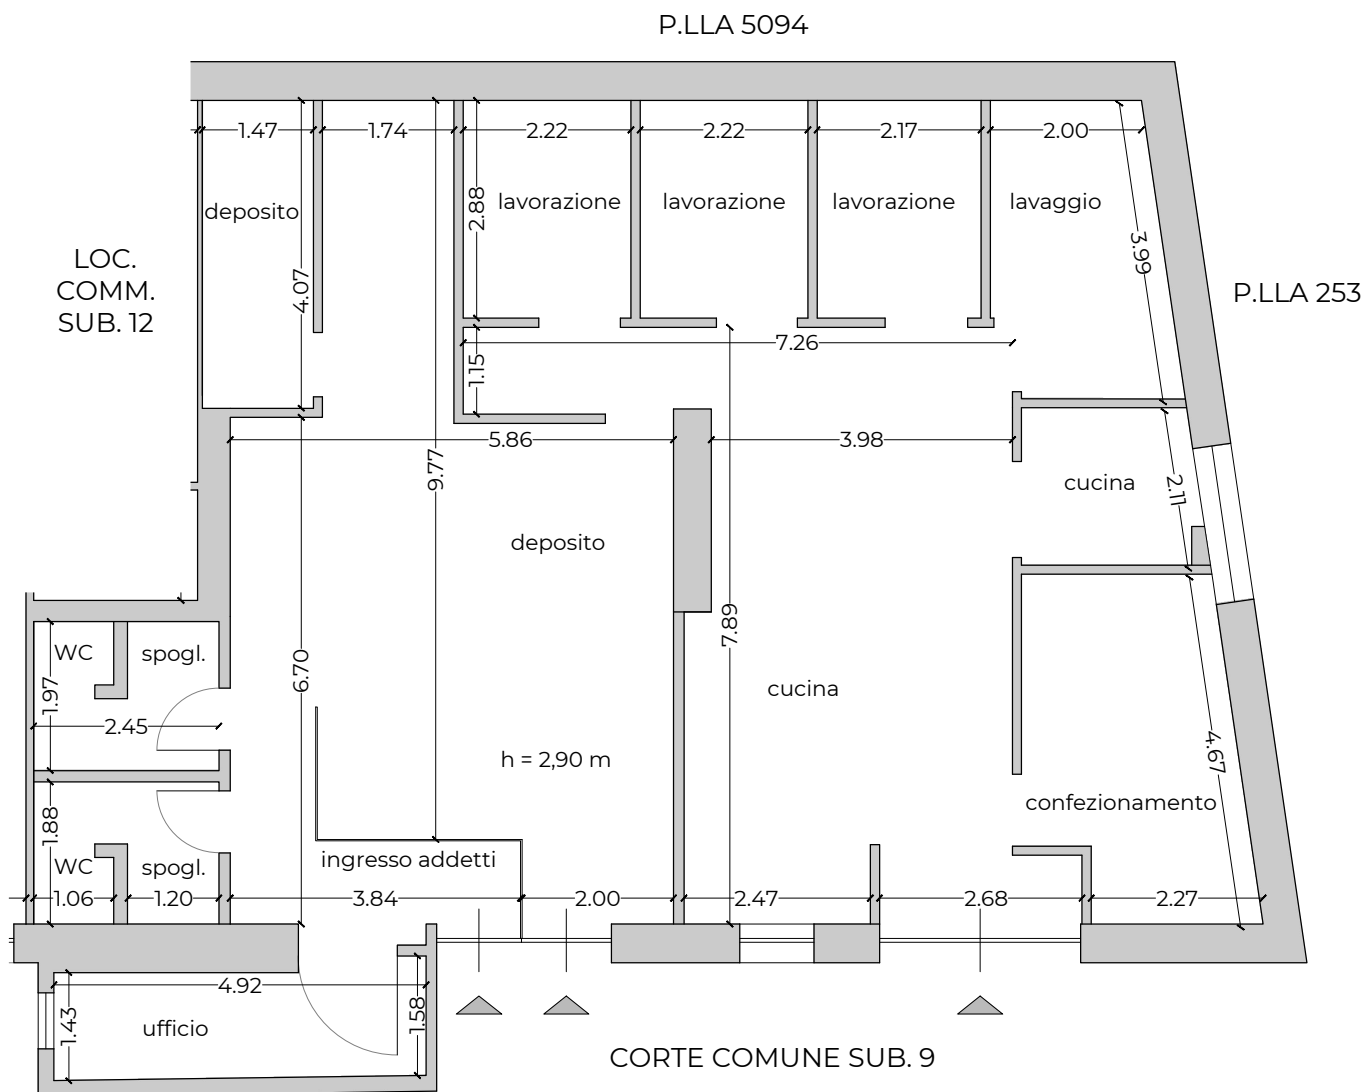

## PIANTA PIANO TERRA

Destinazione	Sup. lorda	Sup. netta	Sup. com.
SUB 11 - locale commerciale	181,37 mq	153,50 mq	181,37 mq

