

**Agenzia del Territorio  
CATASTO FABBRICATI  
Ufficio Provinciale di  
Roma**

Dichiarazione protocollo n. RM0704530 del 01/10/2004

Planimetria di u.i.u. in Comune di Nettuno

Via Della Liberazione

civ. 163

Identificativi Catastali:

Sezione:

Foglio: 31

Particella: 3014

Subalterno: 10

Compilata da:  
Cardella Mario

Iscritto all'albo:  
Architetti

Prov. Roma


N. 3485

Scheda n. 1


Scala 1:200



SCALA A  
ABITAZIONE INT. 1  
PIANO RIALZATO  
H= 2.70

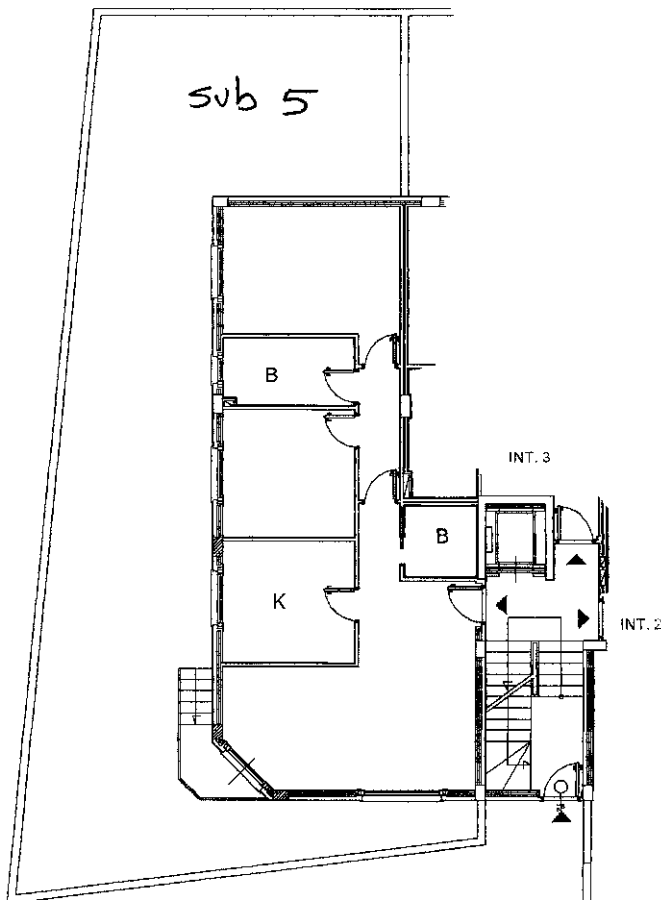

CANTINA  
PIANTA PIANO INTERRATO h 3,70

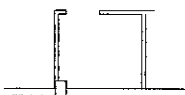

Ultima planimetria in atti

Catasto dei Fabbricati - Situazione al 30/09/2022 - Comune di NETTUNO(F880) - < Foglio 31 - Particella 3014 - Subalterno 10 > - Uiu grafiata  
VIA DELLA LIBERAZIONE n. 163 Scala A Interno 1 Piano T-S1