

**Agenzia del Territorio
CATASTO FABBRICATI
Ufficio Provinciale di
Firenze**

Dichiarazione protocollo n. FI0068248 del 23/03/2012

Planimetria di u.i.u. in Comune di Montelupo Fiorentino

Via Nove

civ. 31

Identificativi Catastali:

Sezione:
Foglio: 11
Particella: 1151
Subalterno: 3

Compilata da:
Borgioli Laura

Iscritto all'albo:
Geometri

Prov. Firenze




N. 3604

Scheda n. 1

Scala 1:200

PIANTA PIANO TERRENO

PIANTA PIANO PRIMO

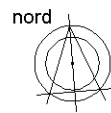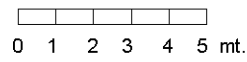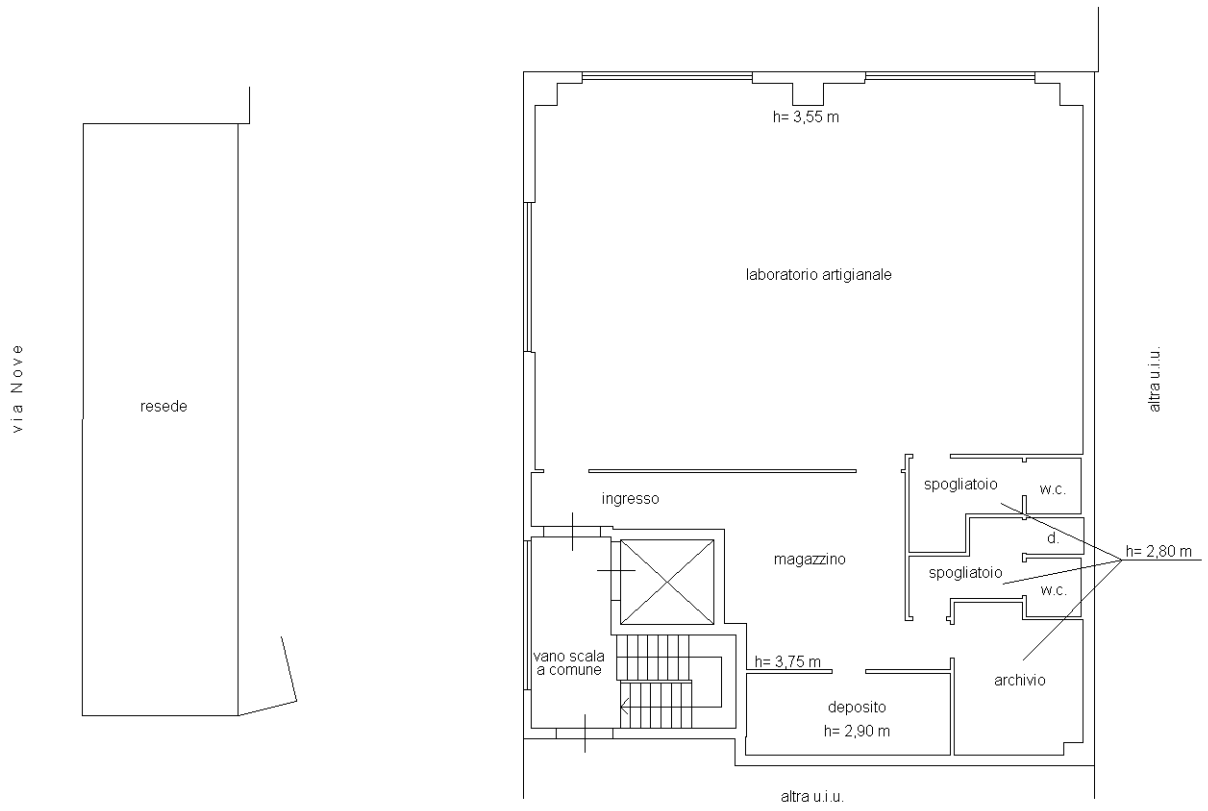

Catasto dei Fabbricati - Situazione al 04/11/2021 - Comune di MONTELUPO FIORENTINO(F551) - < Foglio 11 - Particella 1151 - Subalterno 3>
VIA NOVE n. 31 Piano T-1

Ultima planimetria in atti