


PLANIMETRIA ATTUALE

Cortile Milizia n. 8 - Comune di Carini

Foglio MU - Part.IIa n. 1976 - Sub n. 12


Pianta Piano
Terra

Cortile Milizia n. 8

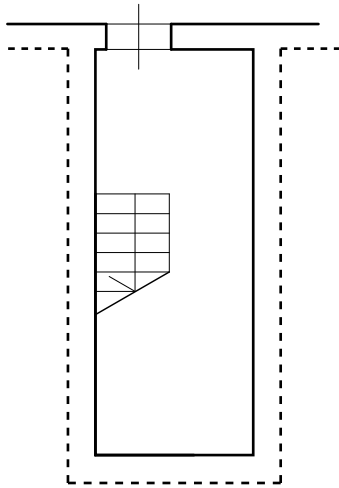

Pianta Piano
Primo

Cortile Milizia n. 8

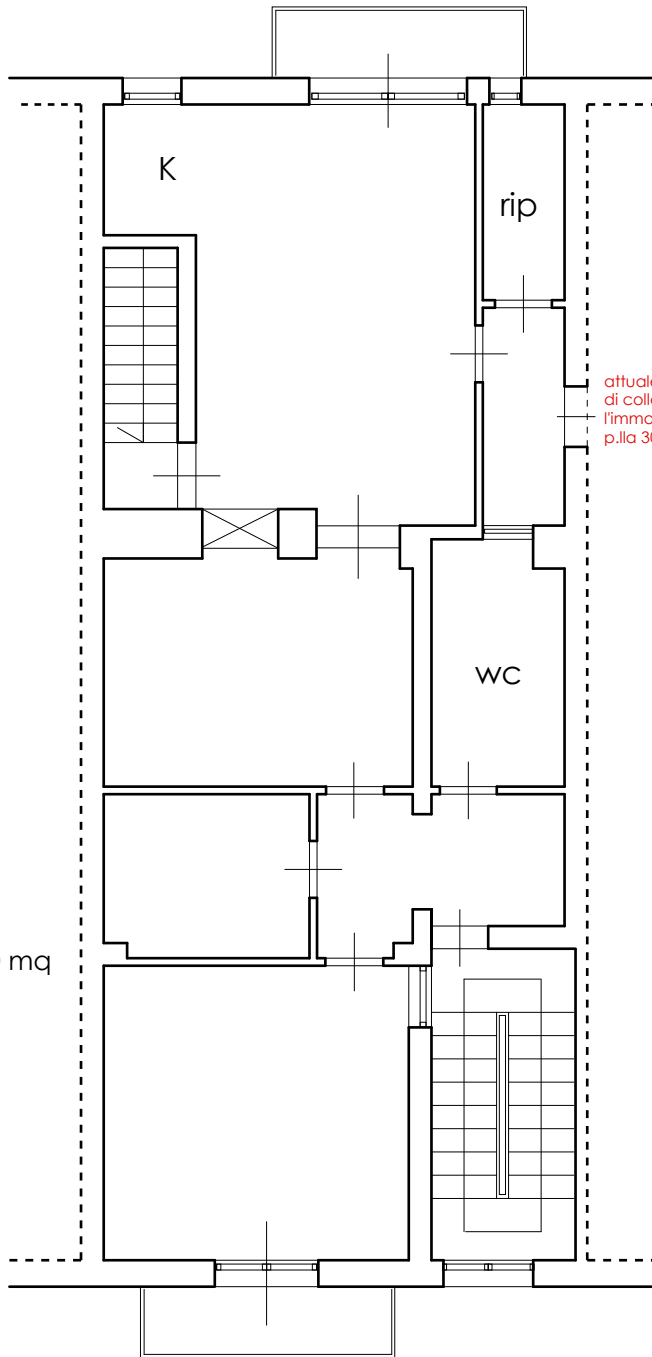

attuale passaggio
di collegamento con
l'immobile al Foglio MU,
p.IIa 3055 da chiudere

SUP. LORDA	93,20 mq
SUP. NETTA	74,80 mq
SUP. BALCONI	$(3,15 + 3,15) = 6,30$ mq
SUPERFICIE COMMERCIALE	$93,20 + (0,30 \times 6,30)$ mq = 95,09 mq
SUPERFICIE CONVENZIONALE	$74,80 + (0,25 \times 6,30)$ mq = 76,37 mq

Cortile San Paolo n. 10

scala 1/100