


Pianta Piano Terra - Abitazione

Particella n.38

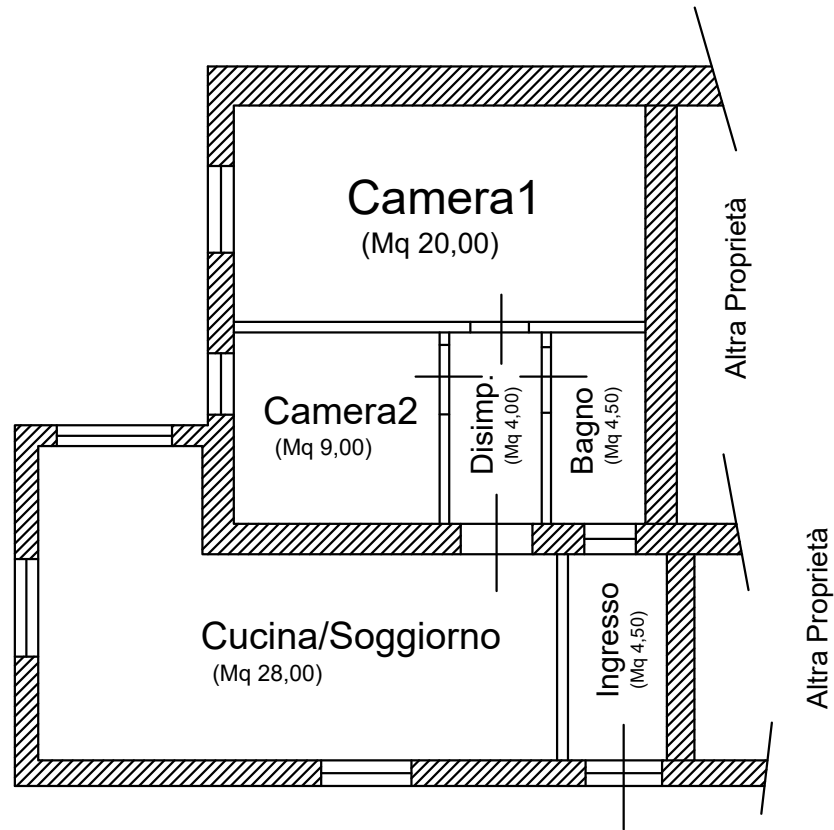


Particella n.38

Scala 1:100



Pianta Piano Seminterrato - Abitazione

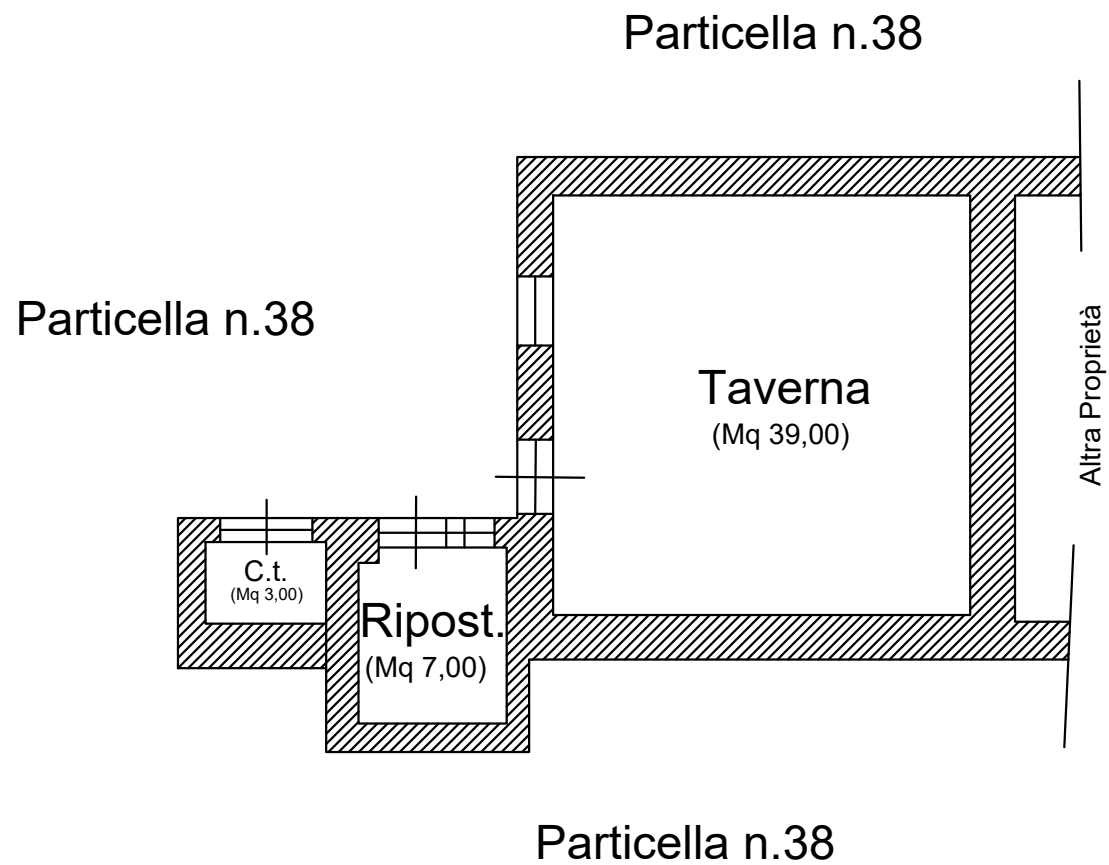


Scala 1:100



Pianta Piano Terra - Accessorio

Particella n.38

Particella n.38

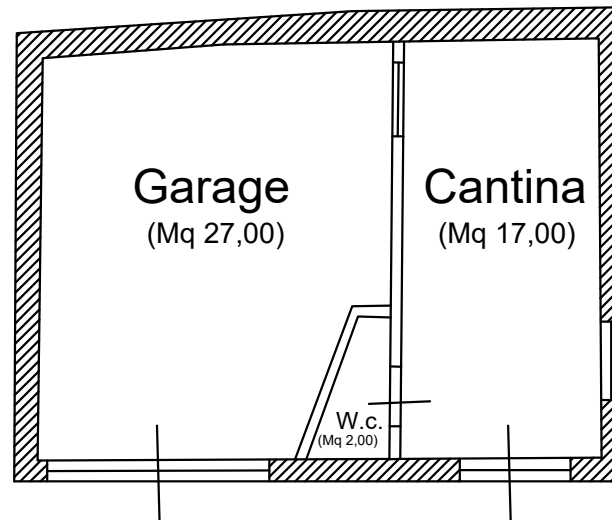

Particella n.38

Particella n.38

Scala 1:100



