



PIANTA PIANO TERRA ATTUALE

Scala 1:100

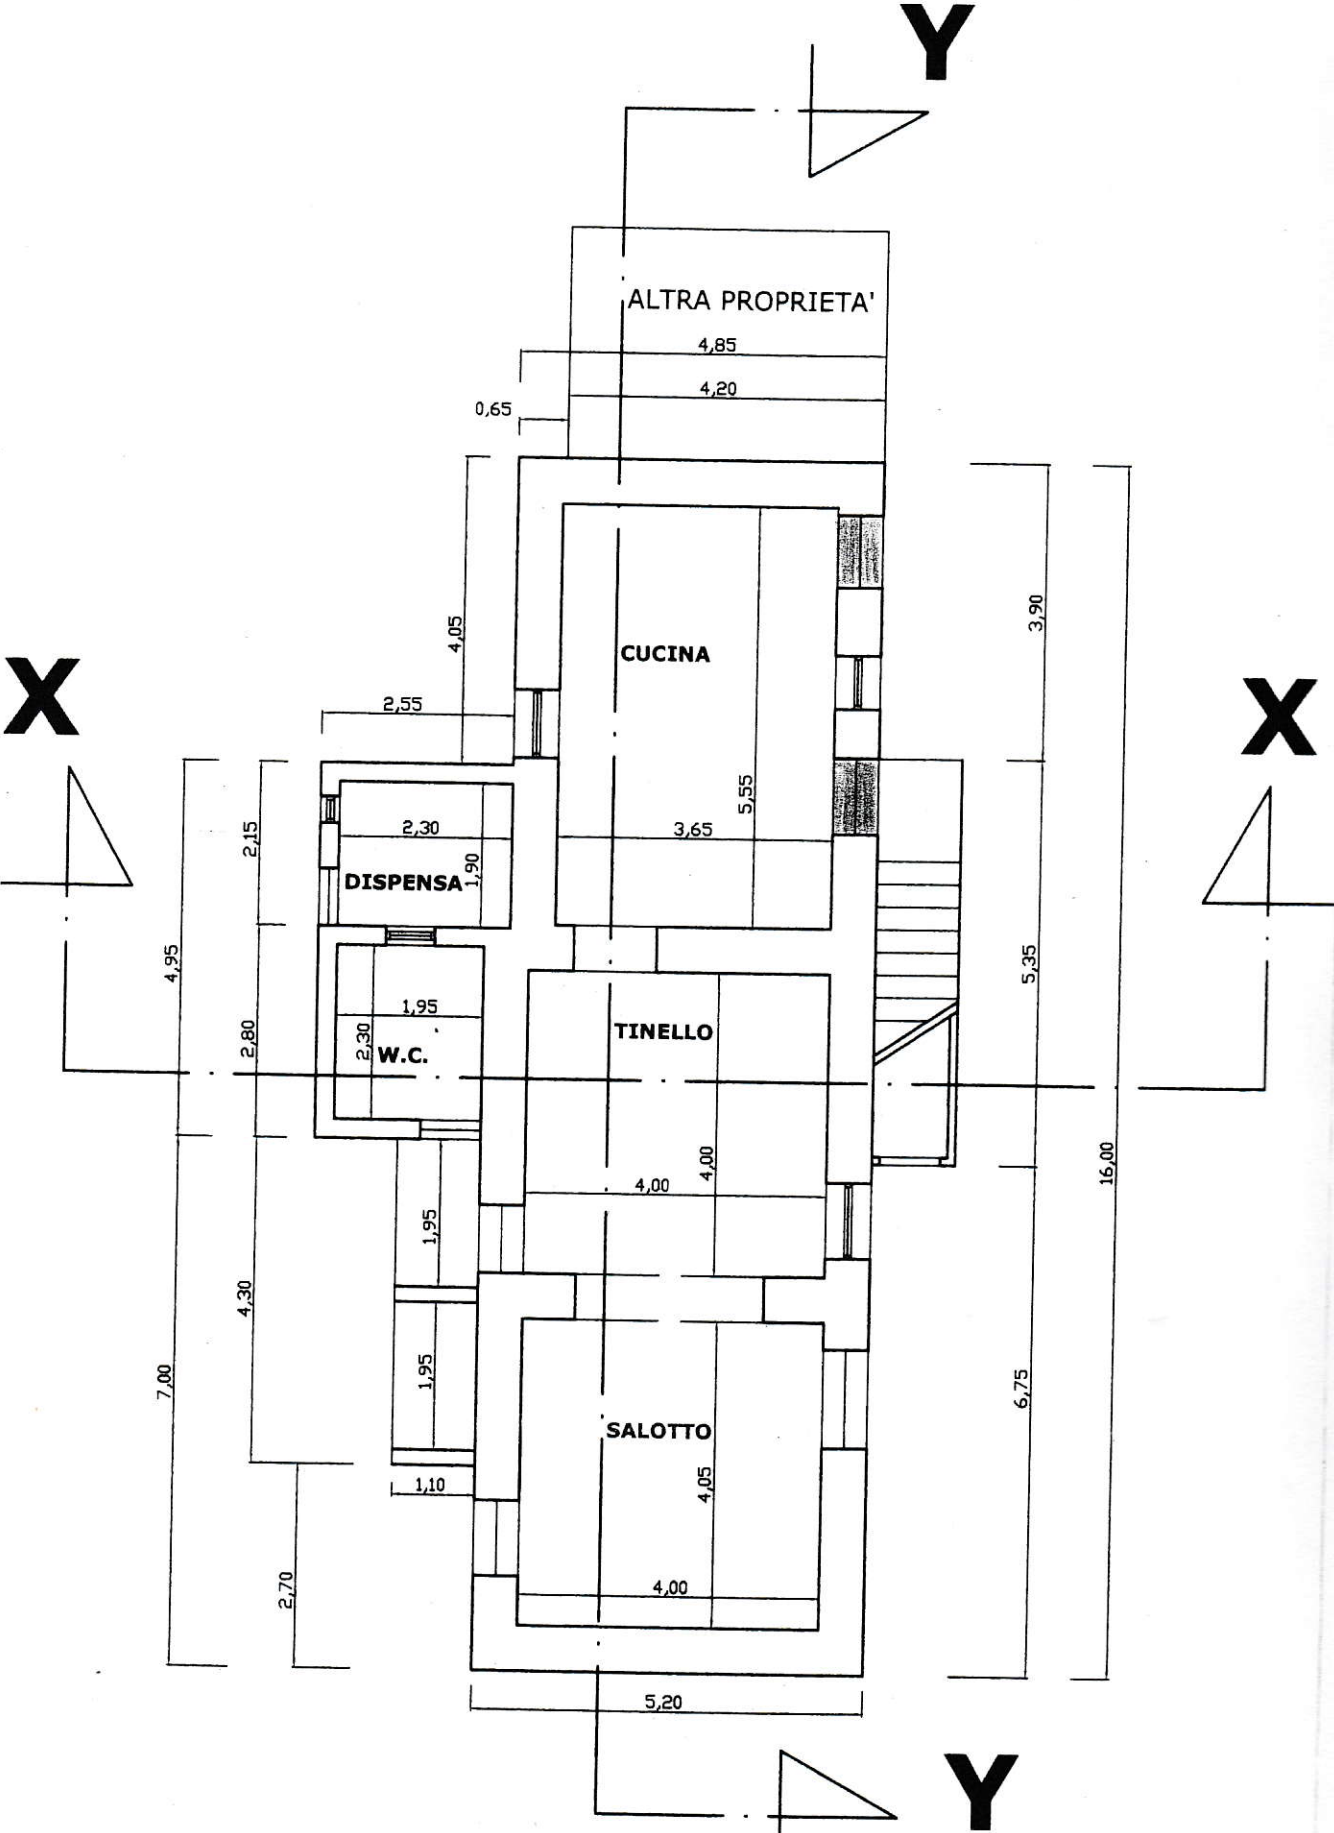


PIANTA FONDAZIONI PREVISTA

Scala 1:100

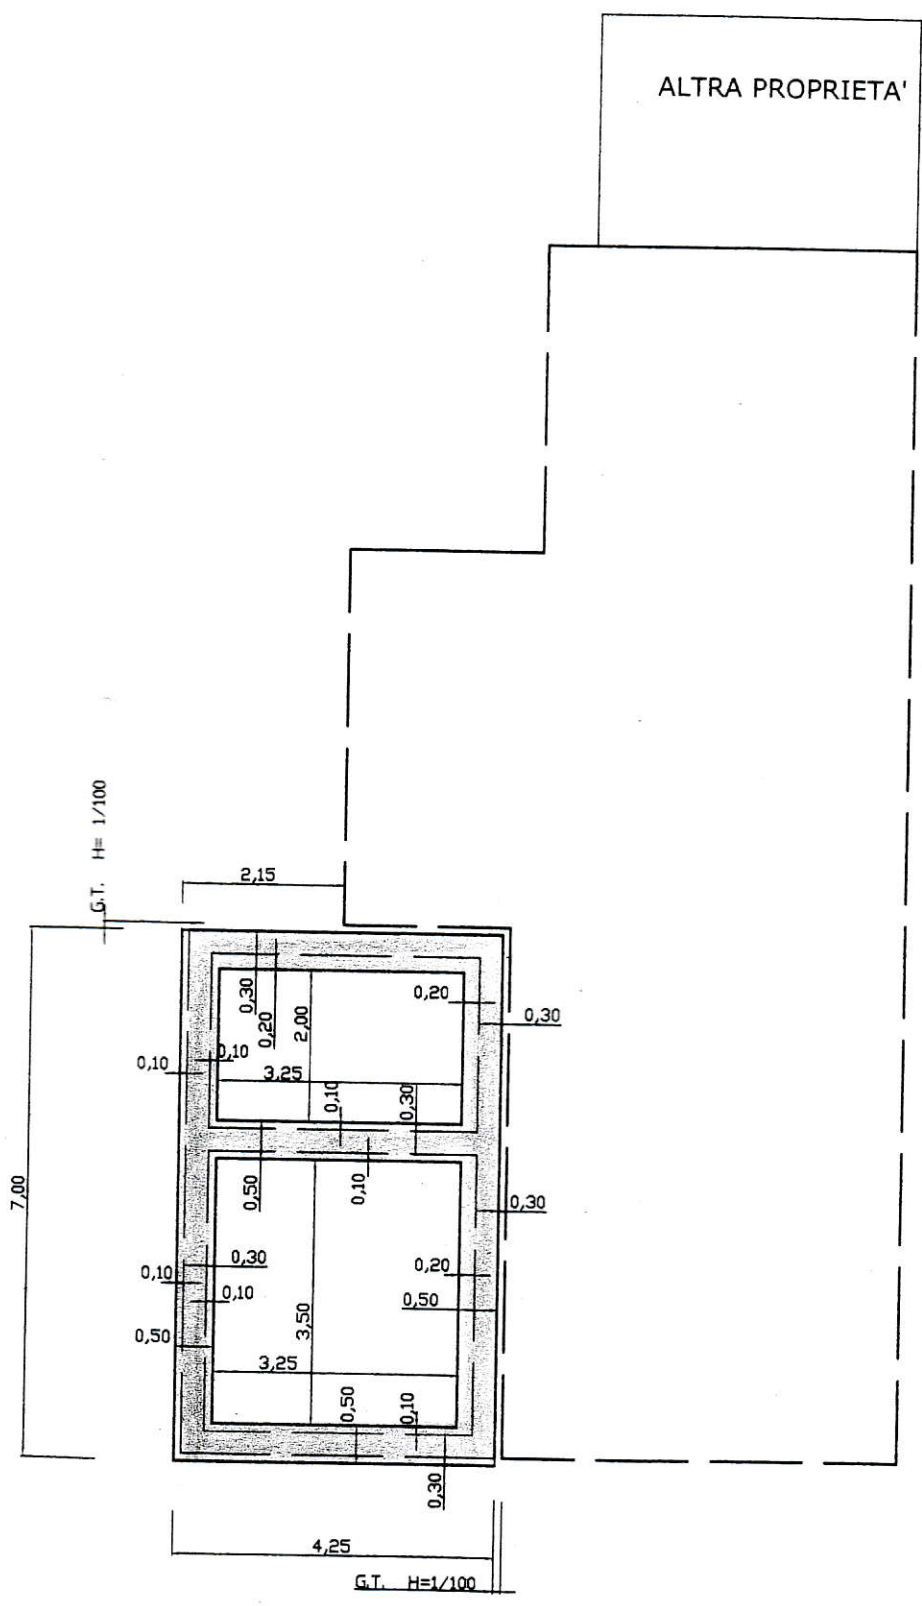


PIANTA PIANO PRIMO ATTUALE

Scala 1:100

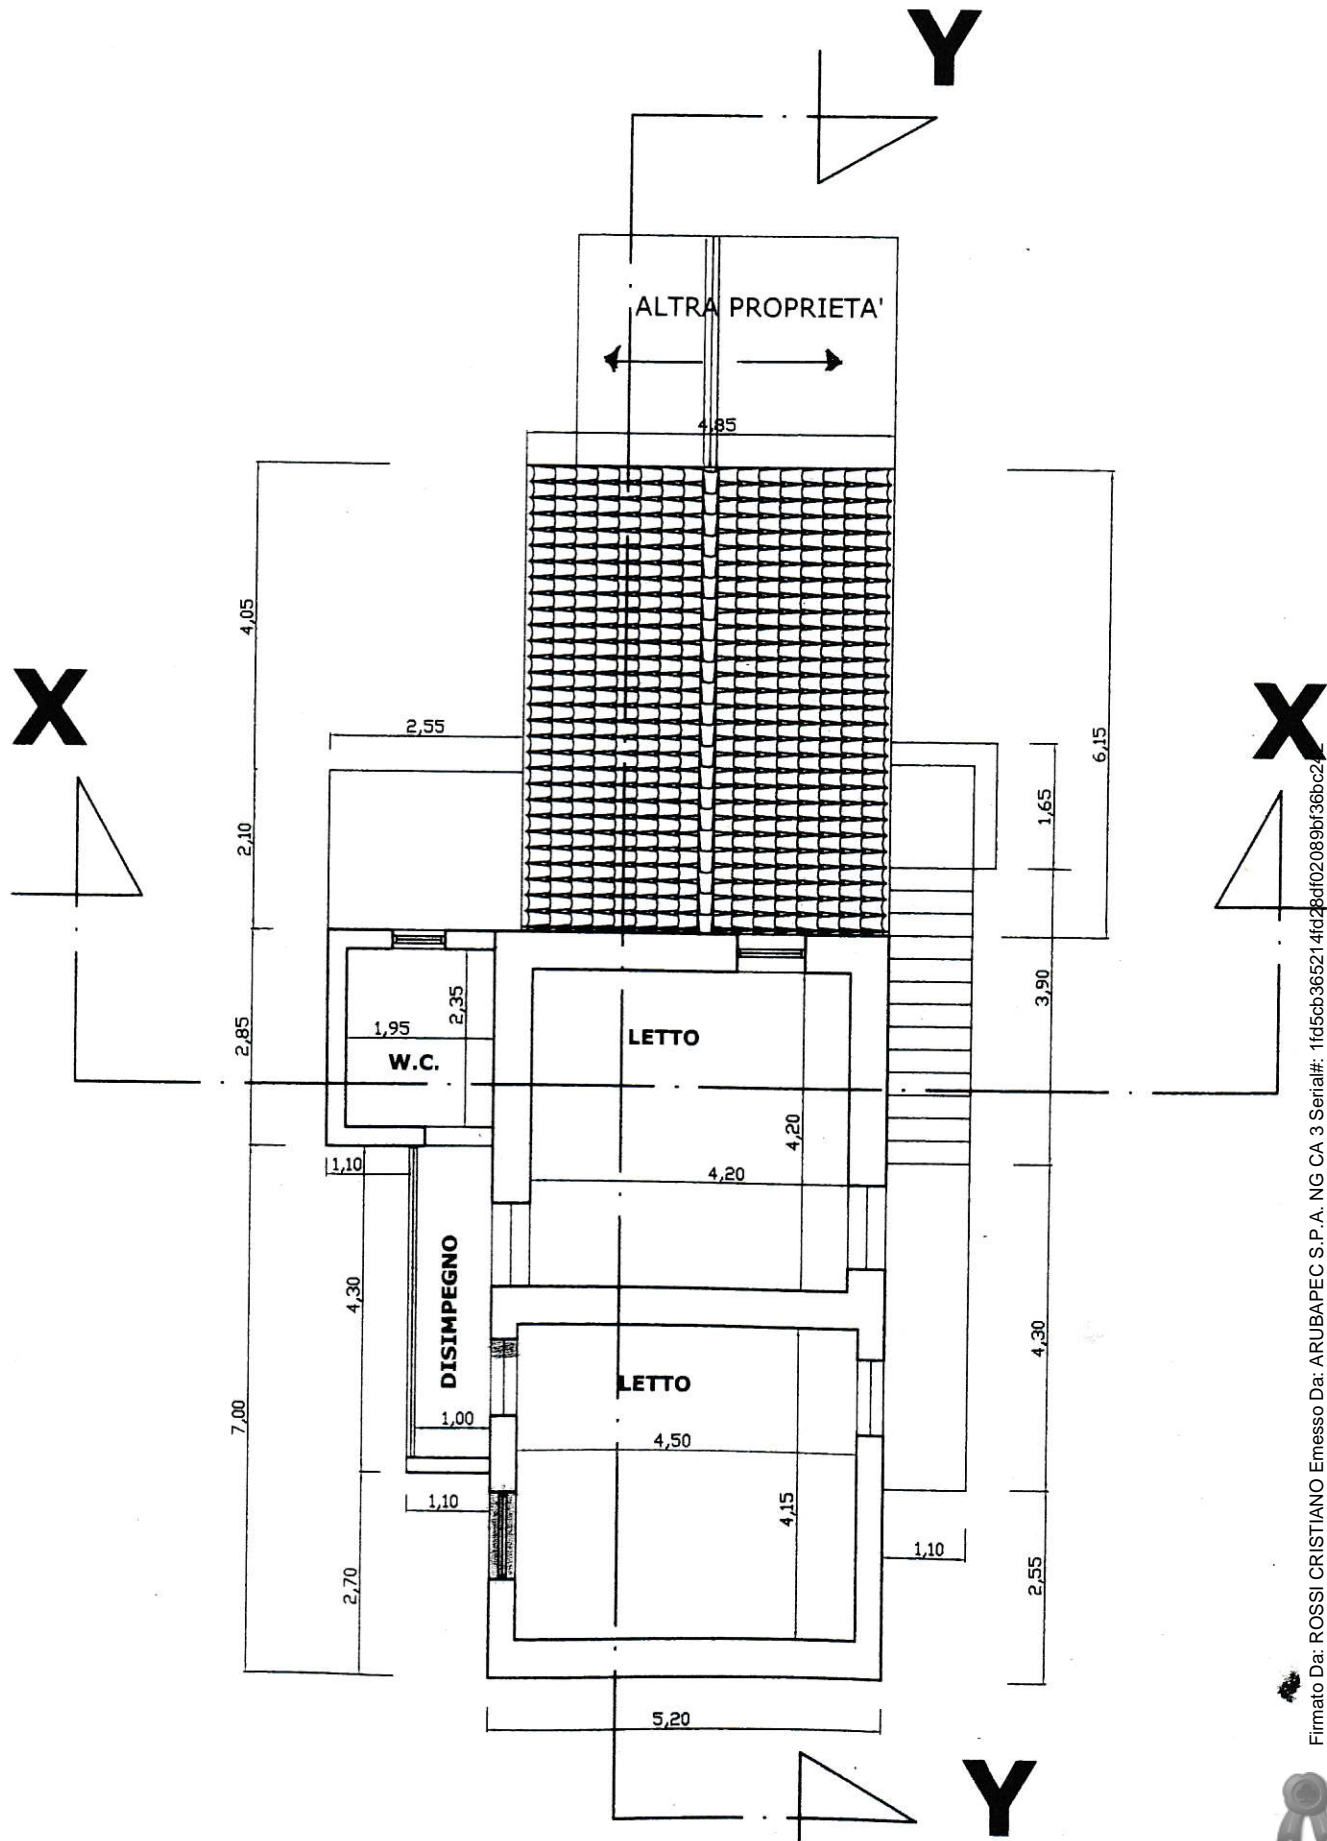

PIANTA COPERTURA ATTUALE

Scala 1:100

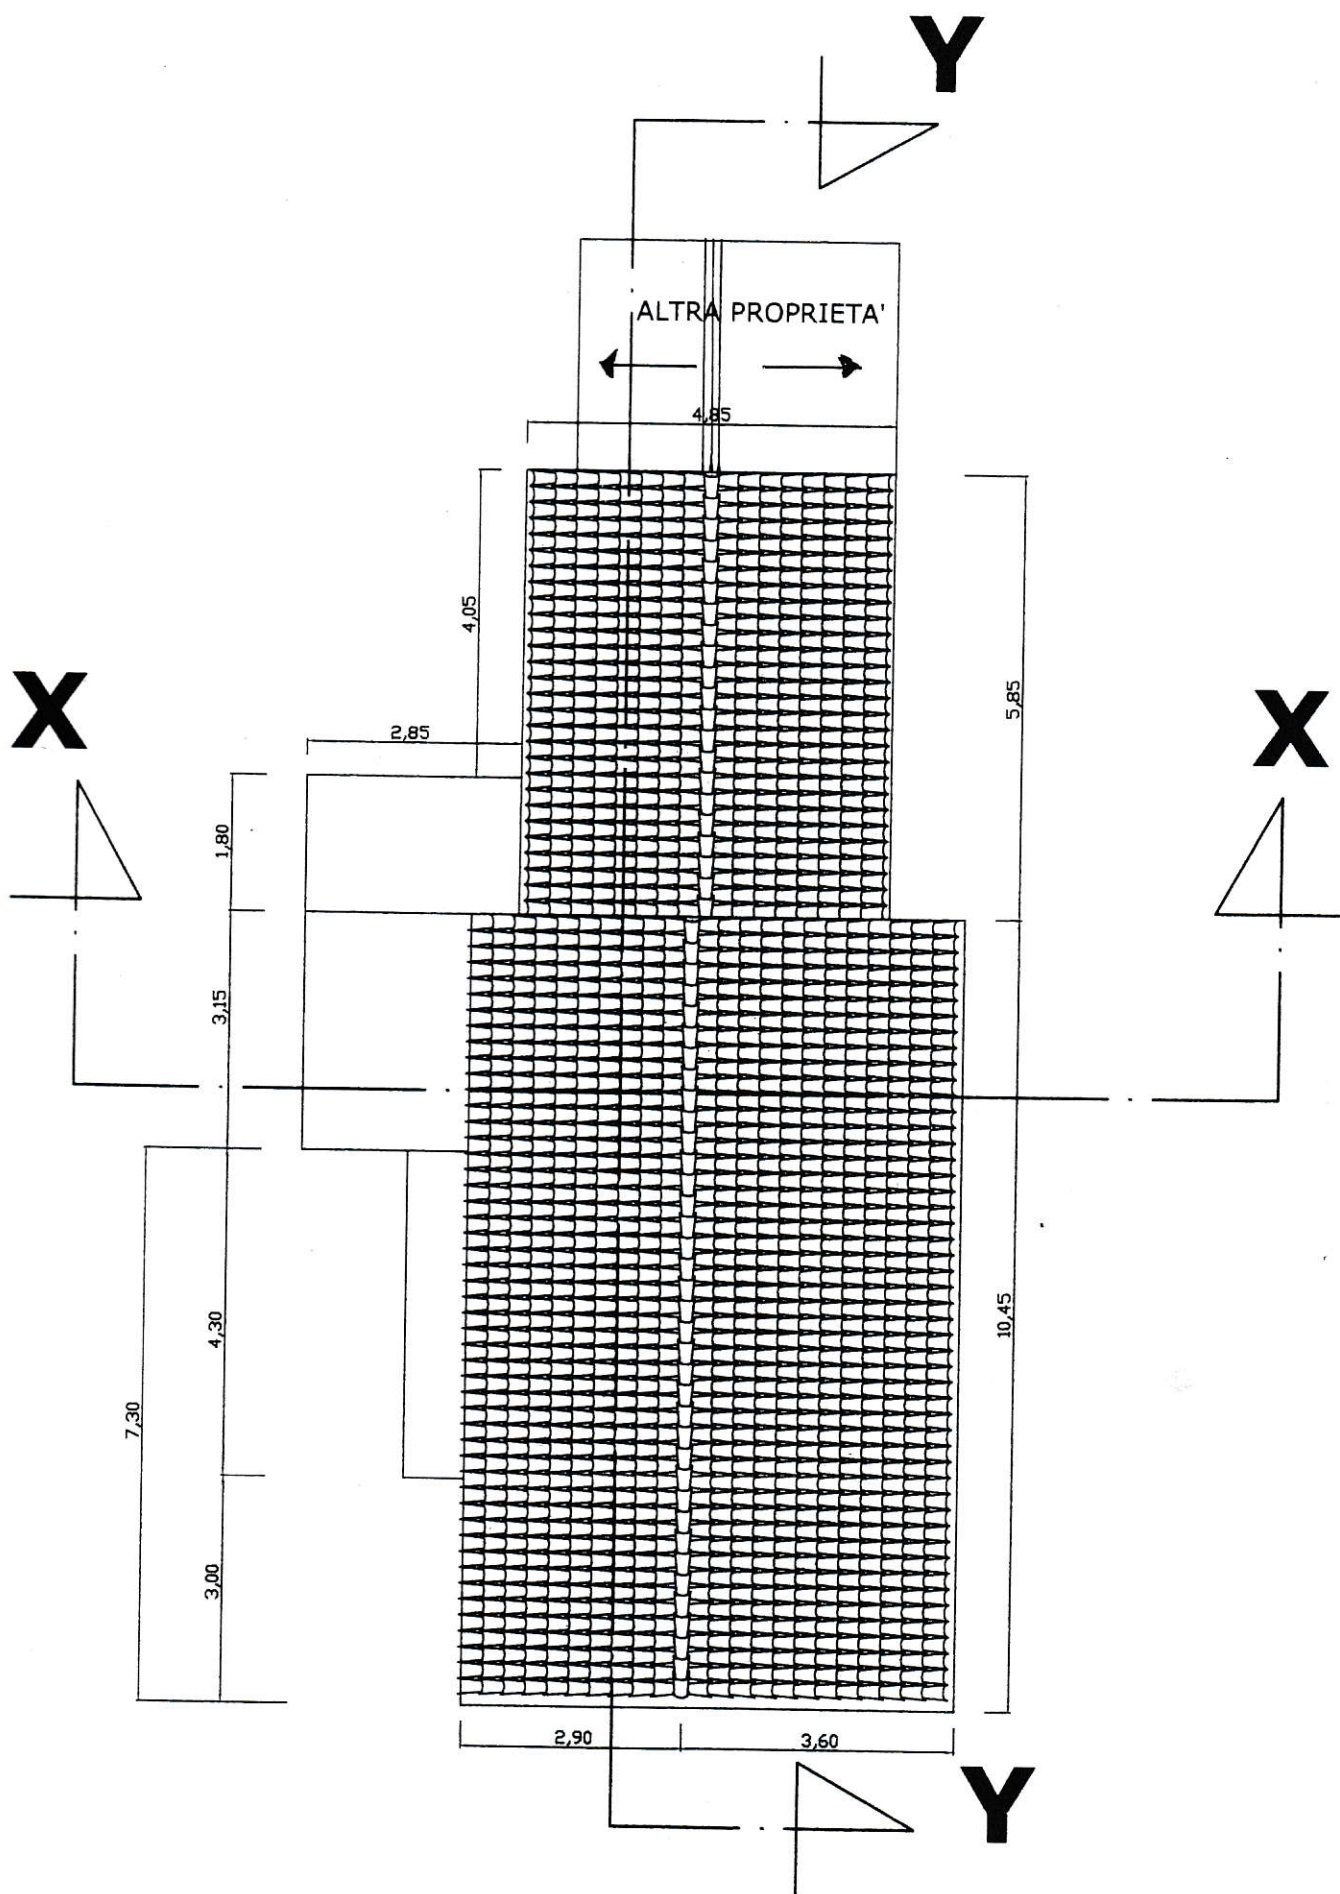

PIANTA COPERTURA PREVISTA

Scala 1:100

