

Agenzia del Territorio
CATASTO FABBRICATI
Ufficio Provinciale di
Como

Dichiarazione protocollo n. _____ del _____
Planimetria di u.i.u. in Comune di Bellagio
S. Primo civ. 3

Identificativi Catastali:

Sezione:
Foglio: 26
Particella: 4060
Subalterno: 702

Compilata da:
Gonella Marco

Iscritto all'albo:
Architetti



Prov. Novara

N. 439

Scheda n. 1 Scala 1:200

PIANTA PIANO SEMINTERRATO

h.:2.70

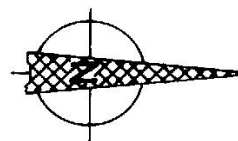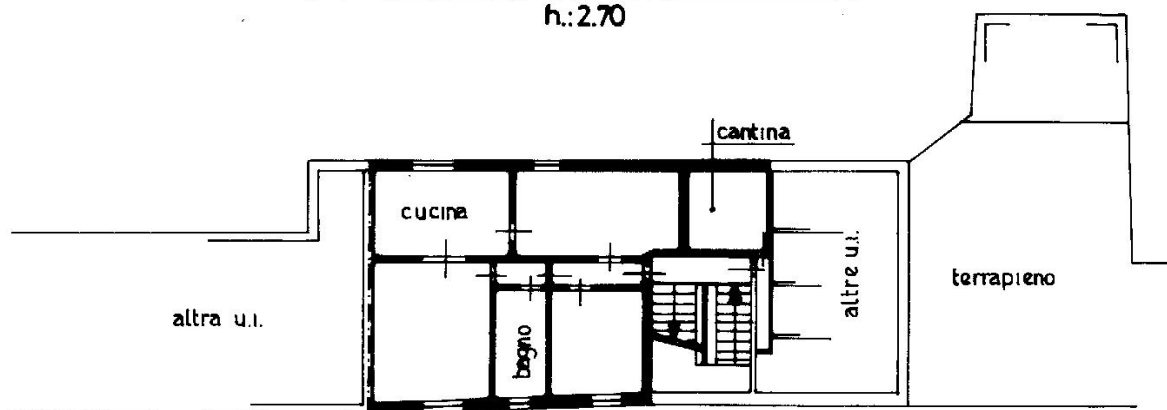


Identificativi Catastali: Sezione: Foglio: 26 Particella: 4060 Subalterno: 703	Compilata da: Gonella Marco Iscritto all'albo: Architetti Prov. Novara N. 439
--	---

Scheda n. 1 Scala 1:200


PIANTA PIANO SEMINTERRATO

h.:2.70

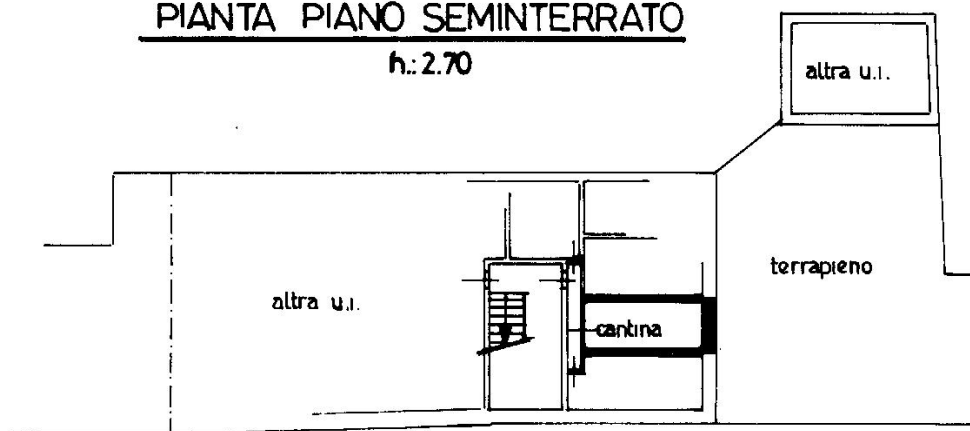

PIANTA PIANO TERRENO

h.:2.70

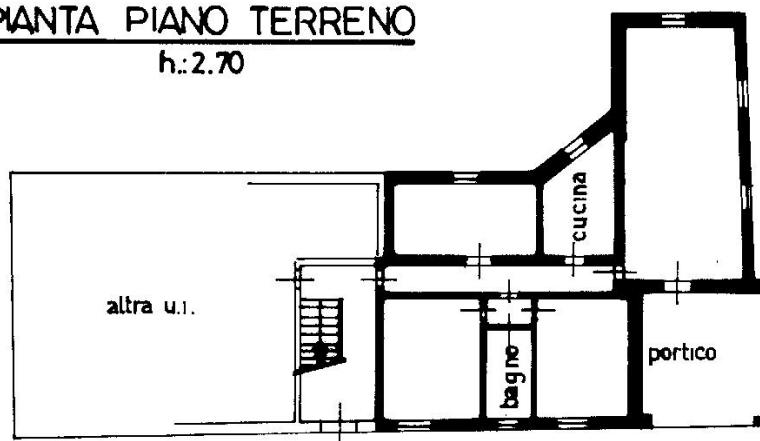


Identificativi Catastali:
Sezione:
Foglio: 26
Particella: 4060
Subalterno: 704



Compilata da:
Gonella Marco
Iscritto all'albo:
Architetti
Prov. Novara N. 439

Scheda n. 1 Scala 1:200

PIANTA PIANO SEMINTERRATO
h.:2.70

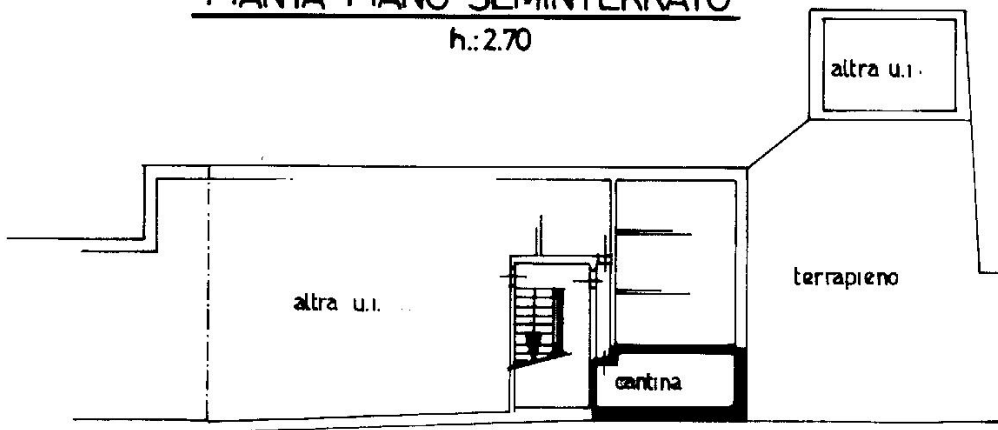

PIANTA PIANO TERRENO
h.:2.70

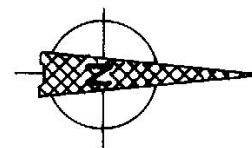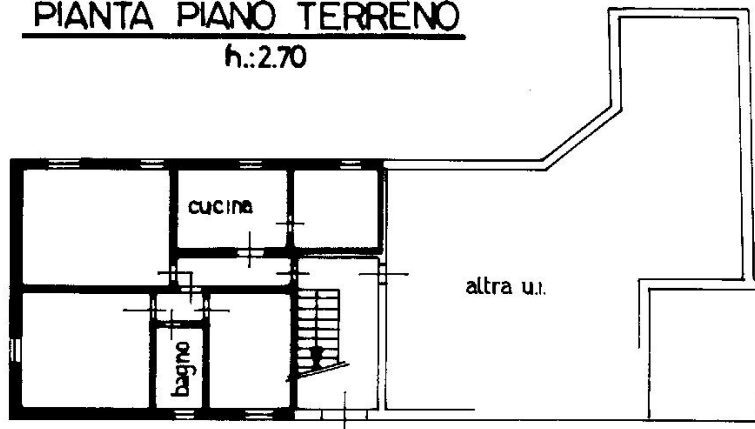


Dichiarazione protocollo n. _____ del _____
Planimetria di u.i.u. in Comune di Bellagio
S. Primo civ. 3

Identificativi Catastali: Sezione: Foglio: 26 Particella: 4060 Subalterno: 705	Compilata da: Gonella Marco Iscritto all'albo: Architetti Prov. Novara N. 439
--	---

Scheda n. 1 Scala 1:200



PIANTA PIANO SEMINTERRATO

h.: 2.70

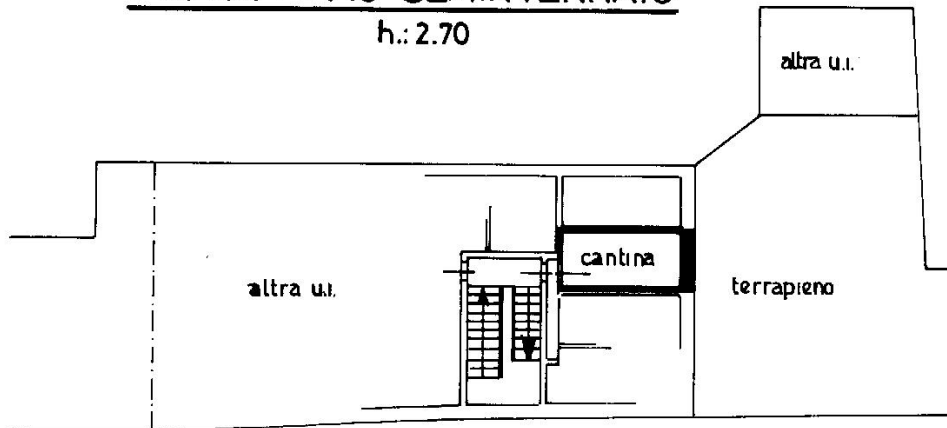

PIANTA PIANO PRIMO

h.: 2.70

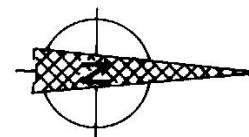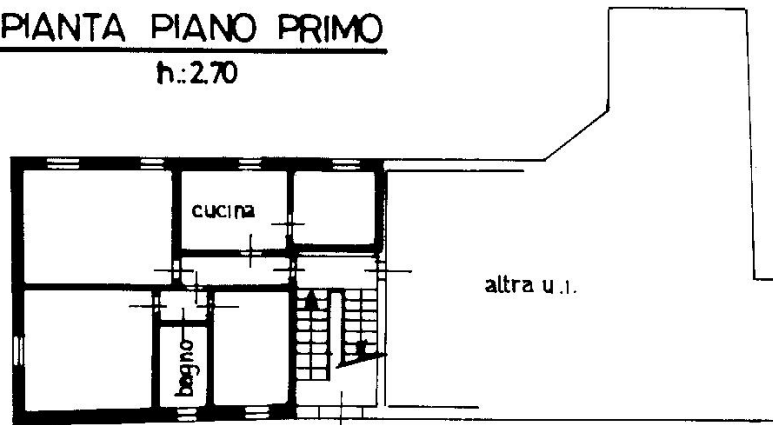

Dichiarazione protocollo n. _____ del _____
Planimetria di u.i.u. in Comune di Bellagio
S. Primo civ. 3

Identificativi Catastali:

Sezione:
Foglio: 26
Particella: 4060
Subalterno: 706

Compilata da:
Gonella Marco

Iscritto all'albo:
Architetti


Prov. Novara

N. 439

Scheda n. 1 Scala 1:200

PIANTA PIANO SEMINTERRATO

h.:2.70

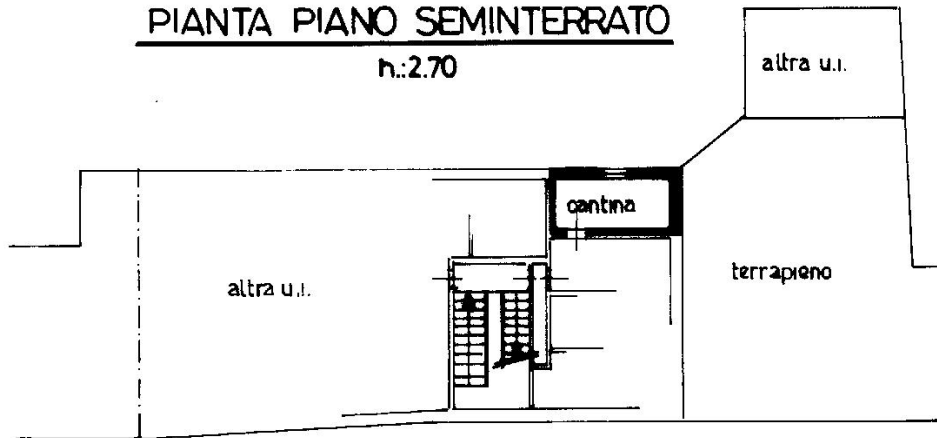

PIANTA PIANO PRIMO

h.:2.70

