

**Agenzia del Territorio
CATASTO FABBRICATI
Ufficio Provinciale di
Venezia**

Dichiarazione protocollo n. 000214086 del 10/10/2003

Planimetria di u.i.u. in Comune di Pianiga

Via Del Lavoro

civ.

Identificativi Catastali:

Sezione:

Foglio: 13

Particella: 823

Subalterno: 2

Compilata da:


Iscritto all'albo:
Architetti

Prov. [redacted]

N. [redacted]

Scheda n. 1

Scala 1:200

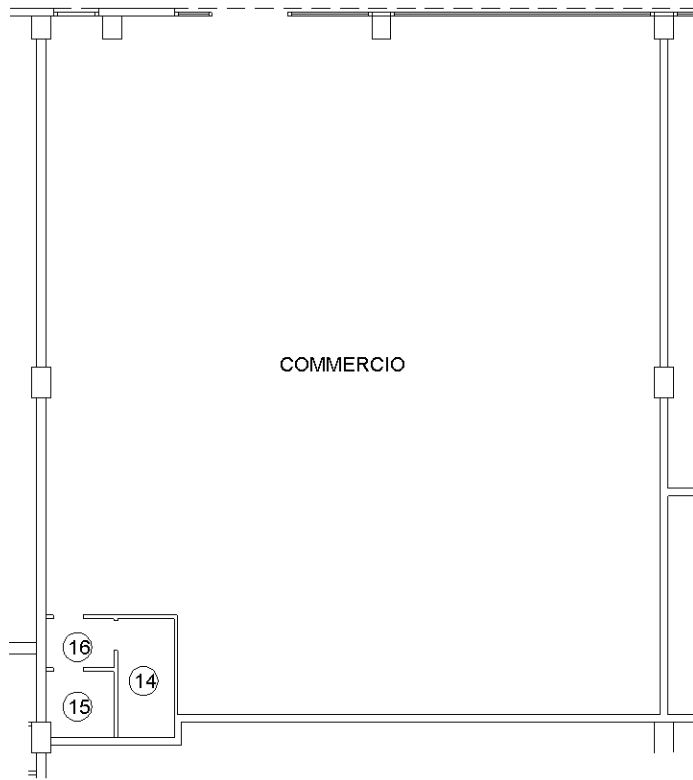

Pianta Piano Terra

H=4.60

NORD



Agenzia del Territorio
CATASTO FABBRICATI
Ufficio Provinciale di
Venezia

Dichiarazione protocollo n. 000214086 del 10/10/2003

Planimetria di u.i.u. in Comune di Pianiga

Via Del Lavoro

civ.

Identificativi Catastali:

Sezione:

Foglio: 13

Particella: 823

Subalterno: 2

Compilata da:

Iscritto all'albo:
Architetti

Prov. [REDACTED]

N. [REDACTED]

Scheda n. 2

Scala 1:200

N°	DESTINAZIONE D'USO	ALTEZZA DEL VANO
1	ANTI W.C.	2.70 ML.
2	W.C.	2.70 ML.
3	ANTI W.C.	2.70 ML.
4	W.C.	2.70 ML.
5	RIPOSTIGLIO	2.70 ML.
6	SALA MACCHINE MONTACARICHI	4.60 ML.
7	RIPOSTIGLIO	2.70 ML.
8	W.C.	2.70 ML.
9	ANTI W.C.	2.70 ML.
10	BUSSOLA D'INGRESSO	3.00 ML.
11	ANTI W.C.	2.70 ML.
12	W.C.	2.70 ML.
13	BUSSOLA D'INGRESSO	3.00 ML.
14	RIPOSTIGLIO	2.70 ML.
15	W.C.	2.70 ML.
16	ANTI W.C.	2.70 ML.
17	RIPOSTIGLIO	2.70 ML.
18	ANTI W.C.	2.70 ML.
19	W.C.	2.70 ML.
20	RIPOSTIGLIO	2.70 ML.

Ultima planimetria in atti