

**Agenzia del Territorio  
CATASTO FABBRICATI  
Ufficio Provinciale di  
Venezia**

Dichiarazione protocollo n. 000214086 del 10/10/2003

Planimetria di u.i.u. in Comune di Pianiga

Via Del Lavoro

civ.

Identificativi Catastali:

Sezione:

Foglio: 13

Particella: 823

Subalterno: 5

Compilata da:


Iscritto all'albo:  
Architetti

Prov. [redacted]

N. [redacted]

Scheda n. 1

Scala 1:200

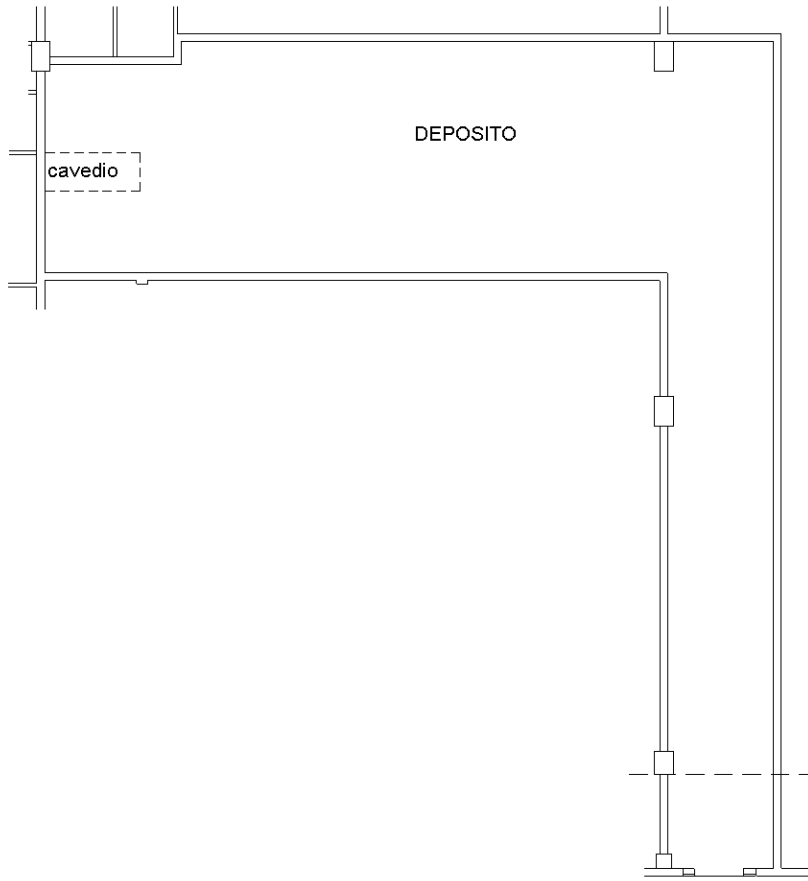

**Pianta Piano Terra**

**H=4.60**

NORD



Catasto dei Fabbricati - Situazione al 25/10/2022 - Comune di PIANIGA(G565) - < Foglio 13 - Particella 823 - Subalterno 5 >  
VIA DEL LAVORO Piano T

Ultima planimetria in atti

**Agenzia del Territorio  
CATASTO FABBRICATI  
Ufficio Provinciale di  
Venezia**

Dichiarazione protocollo n. 000214086 del 10/10/2003

Planimetria di u.i.u. in Comune di Pianiga

Via Del Lavoro

civ.

Identificativi Catastali:

Sezione:  
Foglio: 13  
Particella: 823  
Subalterno: 5

Compilata da:

[REDACTED]  
Iscritto all'albo:  
Architetti

Prov. [REDACTED]

N. [REDACTED]

Scheda n. 2      Scala 1:200

N°	DESTINAZIONE D'USO	ALTEZZA DEL VANO
1	ANTI W.C.	2.70 ML.
2	W.C.	2.70 ML.
3	ANTI W.C.	2.70 ML.
4	W.C.	2.70 ML.
5	RIPOSTIGLIO	2.70 ML.
6	SALA MACCHINE MONTACARICHI	4.60 ML.
7	RIPOSTIGLIO	2.70 ML.
8	W.C.	2.70 ML.
9	ANTI W.C.	2.70 ML.
10	BUSSOLA D'INGRESSO	3.00 ML.
11	ANTI W.C.	2.70 ML.
12	W.C.	2.70 ML.
13	BUSSOLA D'INGRESSO	3.00 ML.
14	RIPOSTIGLIO	2.70 ML.
15	W.C.	2.70 ML.
16	ANTI W.C.	2.70 ML.
17	RIPOSTIGLIO	2.70 ML.
18	ANTI W.C.	2.70 ML.
19	W.C.	2.70 ML.
20	RIPOSTIGLIO	2.70 ML.

10  
 mem-01  
 Catasto dei Fabbricati - Situazione al 25/10/2022 - Comune di PIANIGA(G565) - < Foglio 13 - Particella 823 - Subalterno 5 >  
 VIA DEL LAVORO Piano T

Ultima planimetria in atti