

Agenzia delle Entrate
CATASTO FABBRICATI
Ufficio Provinciale di
Venezia

Dichiarazione protocollo n. VE0000410 del 07/01/2016

Planimetria di u.i.u. in Comune di Ceggia

Via Adige

civ.

Identificativi Catastali:

Sezione:
Foglio: 1
Particella: 883
Subalterno: 2

Compilata da:


Fantuzzi Euro
Iscritto all'albo:
Geometri

Prov. Venezia


N. 01831

Scheda n. 1

Scala 1:500

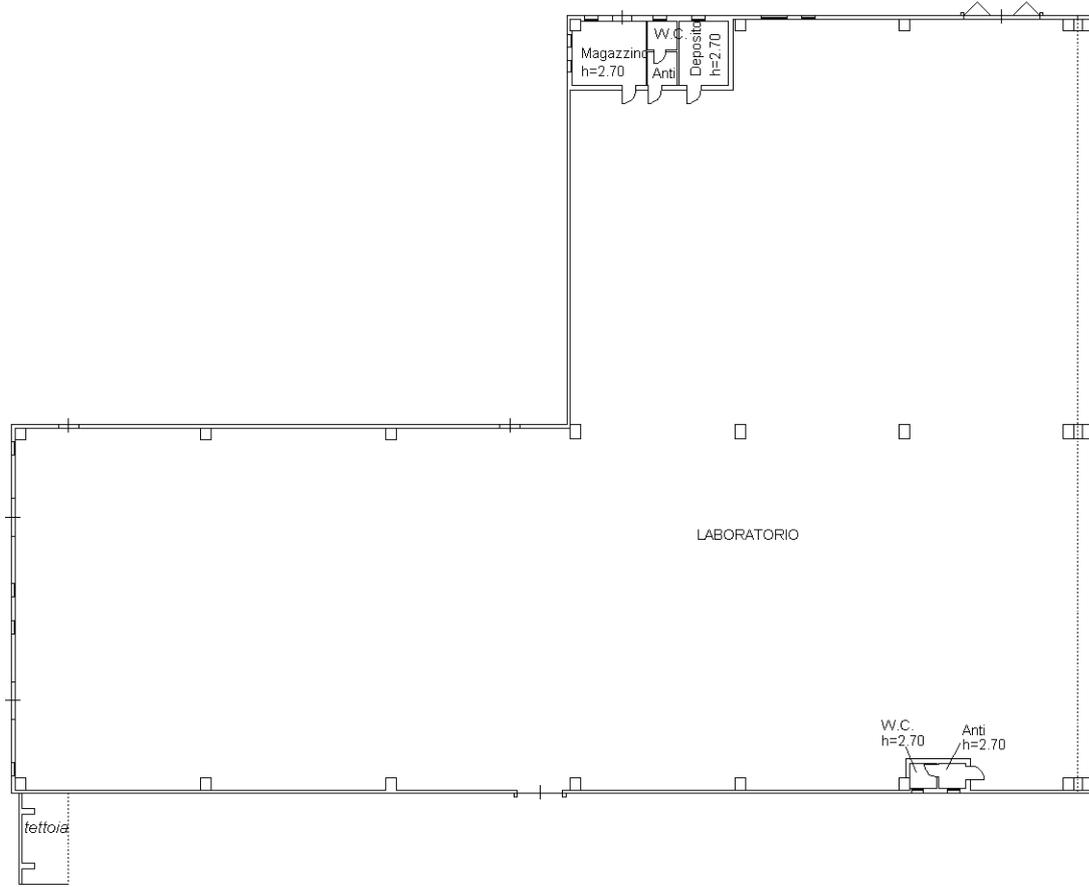

PIANO TERRA
H=12.00

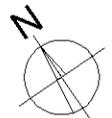

Catasto dei Fabbricati - Situazione al 27/01/2023 - Comune di CEGGIA(C422) - < Foglio 1 - Particella 883 - Subalterno 2 >
VIA ADIGE Piano T

Ultima planimetria in atti

**Agenzia del Territorio
CATASTO FABBRICATI
Ufficio Provinciale di
Venezia**

Dichiarazione protocollo n. VE0049978 del 28/03/2012

Planimetria di u.i.u. in Comune di Ceggia

Via Adige

civ. SNC

Identificativi Catastali:

Sezione:

Foglio: 1

Particella: 883

Subalterno: 5

Compilata da:
Fantuzzi Euro

Iscritto all'albo:
Geometri

Prov. Venezia

N. 01831

Scheda n. 1

Scala 1:200

ALTRA U.I.U.



PIANTA PIANO TERRA

H=2.68



Ultima planimetria in atti

Agenzia delle Entrate
CATASTO FABBRICATI
Ufficio Provinciale di
Venezia

Dichiarazione protocollo n. VE0000410 del 07/01/2016

Planimetria di u.i.u. in Comune di Ceggia

Via Adige

civ.

Identificativi Catastali:

Sezione:

Foglio: 1

Particella: 883

Subalterno: 7

Compilata da:

Fantuzzi Euro

Iscritto all'albo:


Geometri

Prov. Venezia

N. 01831


Scheda n. 1

Scala 1:500

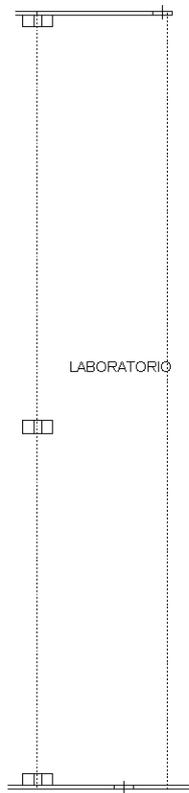

PIANO TERRA

H=12.00

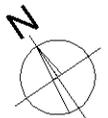

Ultima planimetria in atti

Agenzia delle Entrate
CATASTO FABBRICATI
Ufficio Provinciale di
Venezia

Dichiarazione protocollo n. VE0000410 del 07/01/2016

Planimetria di u.i.u. in Comune di Ceggia

Via Adige

civ.

Identificativi Catastali:

Sezione:

Foglio: 1

Particella: 883

Subalterno: 8

Compilata da:

Fantuzzi Euro


Iscritto all'albo:
Geometri

Prov. Venezia

N. 01831


Scheda n. 1

Scala 1:500

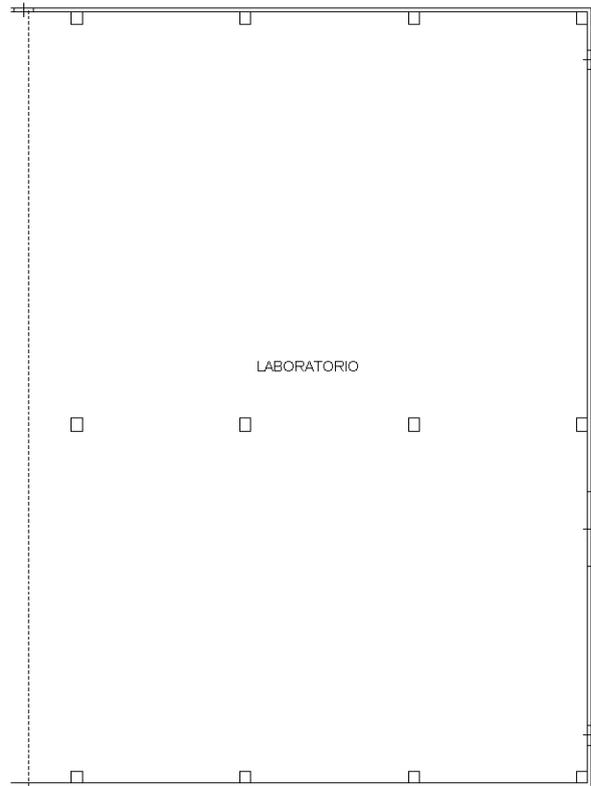

PIANO TERRA

H=12.00

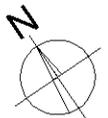

Ultima planimetria in atti

**Agenzia del Territorio
CATASTO FABBRICATI
Ufficio Provinciale di
Venezia**

Dichiarazione protocollo n. VE0049978 del 28/03/2012

Planimetria di u.i.u. in Comune di Ceggia

Via Adige

civ. SNC

Identificativi Catastali:

Sezione:

Foglio: 1

Particella: 896

Subalterno:

Compilata da:

Fantuzzi Euro

Iscritto all'albo:


Geometri

Prov. Venezia


N. 01831

Scheda n. 1

Scala 1:200

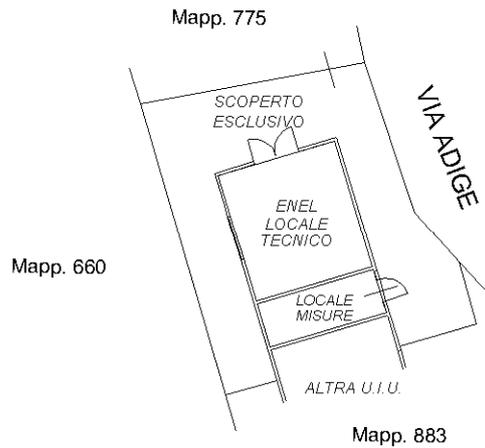

PIANTA PIANO TERRA
H=2.68

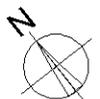

Ultima planimetria in atti

