

REGOLAMENTO
n. 487



MINISTERO DELLE FINANZE
DIREZIONE GENERALE DEL CATASTO E DEI SS.TT.EE.


CATASTO EDILIZIO URBANO (RDL 13-4-1939, n. 662)

LIRE
250

2640

Simmetria di u.i.u. in Comune di **GORGOGNONE** via **FONTANA** civ. **17**

PIANTA PIANO TERRA

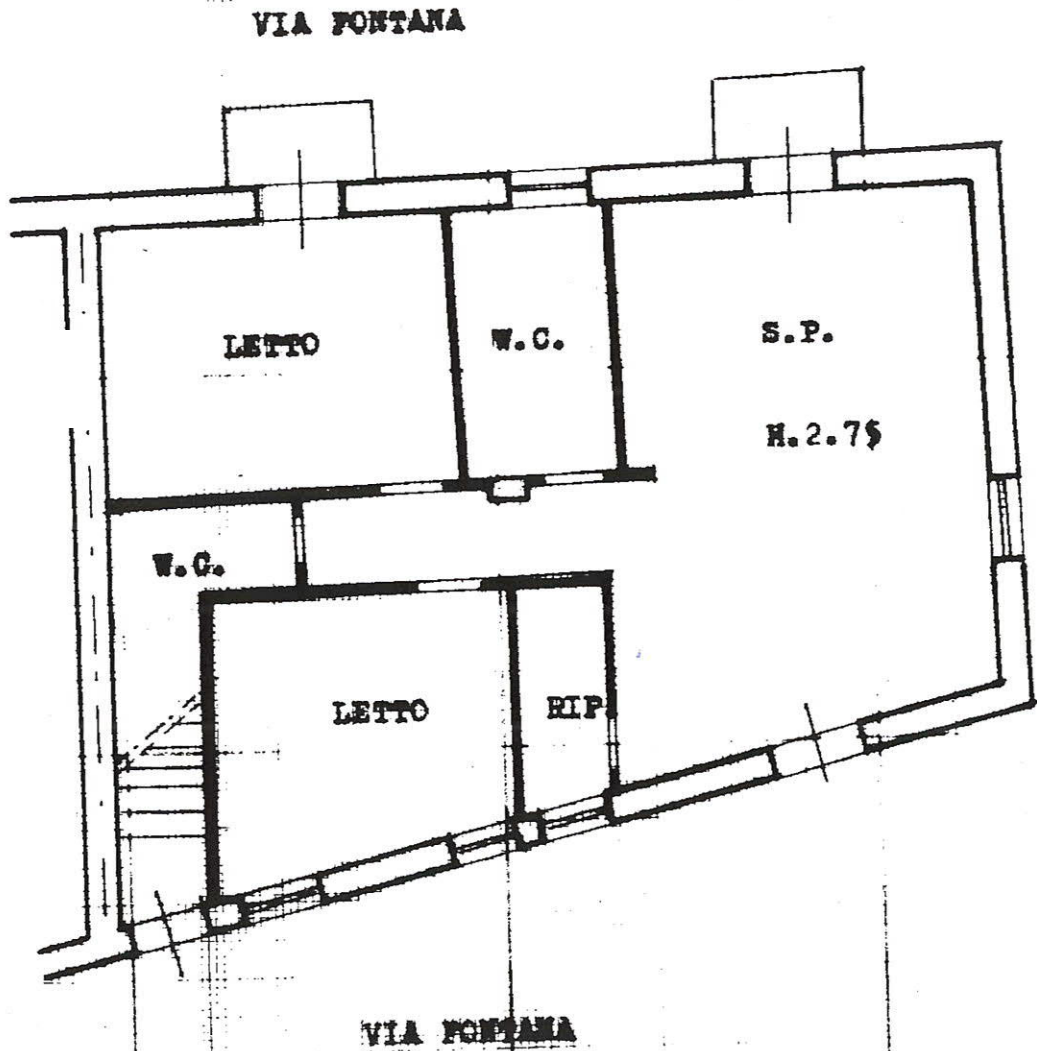

ORIENTAMENTI



SCALA DI F.A.

Dichiarazione di N.C.
Annuncia di variazione
in atti

Compilata dal



RISERVATO ALL'UFFICIO

07/06/1991

2

Identificativi catastali
Data: 01/06/1991 - Data: 30/05/2012 - n. MT0085318 - Richiedente CTU
Formato di app.: A4(211x297) - Formato di scala: 1:1000
sub. 2

Iscritto all'albo de
della provincia di
data 16/05/1991
Firma