


ELABORATO GRAFICO
REDATTO DAL CONSULENTE



TRIBUNALE DI TERAMO
ESECUZIONE IMMOBILIARE N° 63/2016
ELABORATO GRAFICO RAPP. SCALA 1:100
LOTTO UNICO

Diritti di Piena Proprietà su
Fabbricato di civile abitazione con area di pertinenza
sito nel Comune di Sant'Egidio alla Vibrata (TE), Via Tronto
Catasto Fabbricati e Catasto Terreni Fg. 3 P.IIa 849

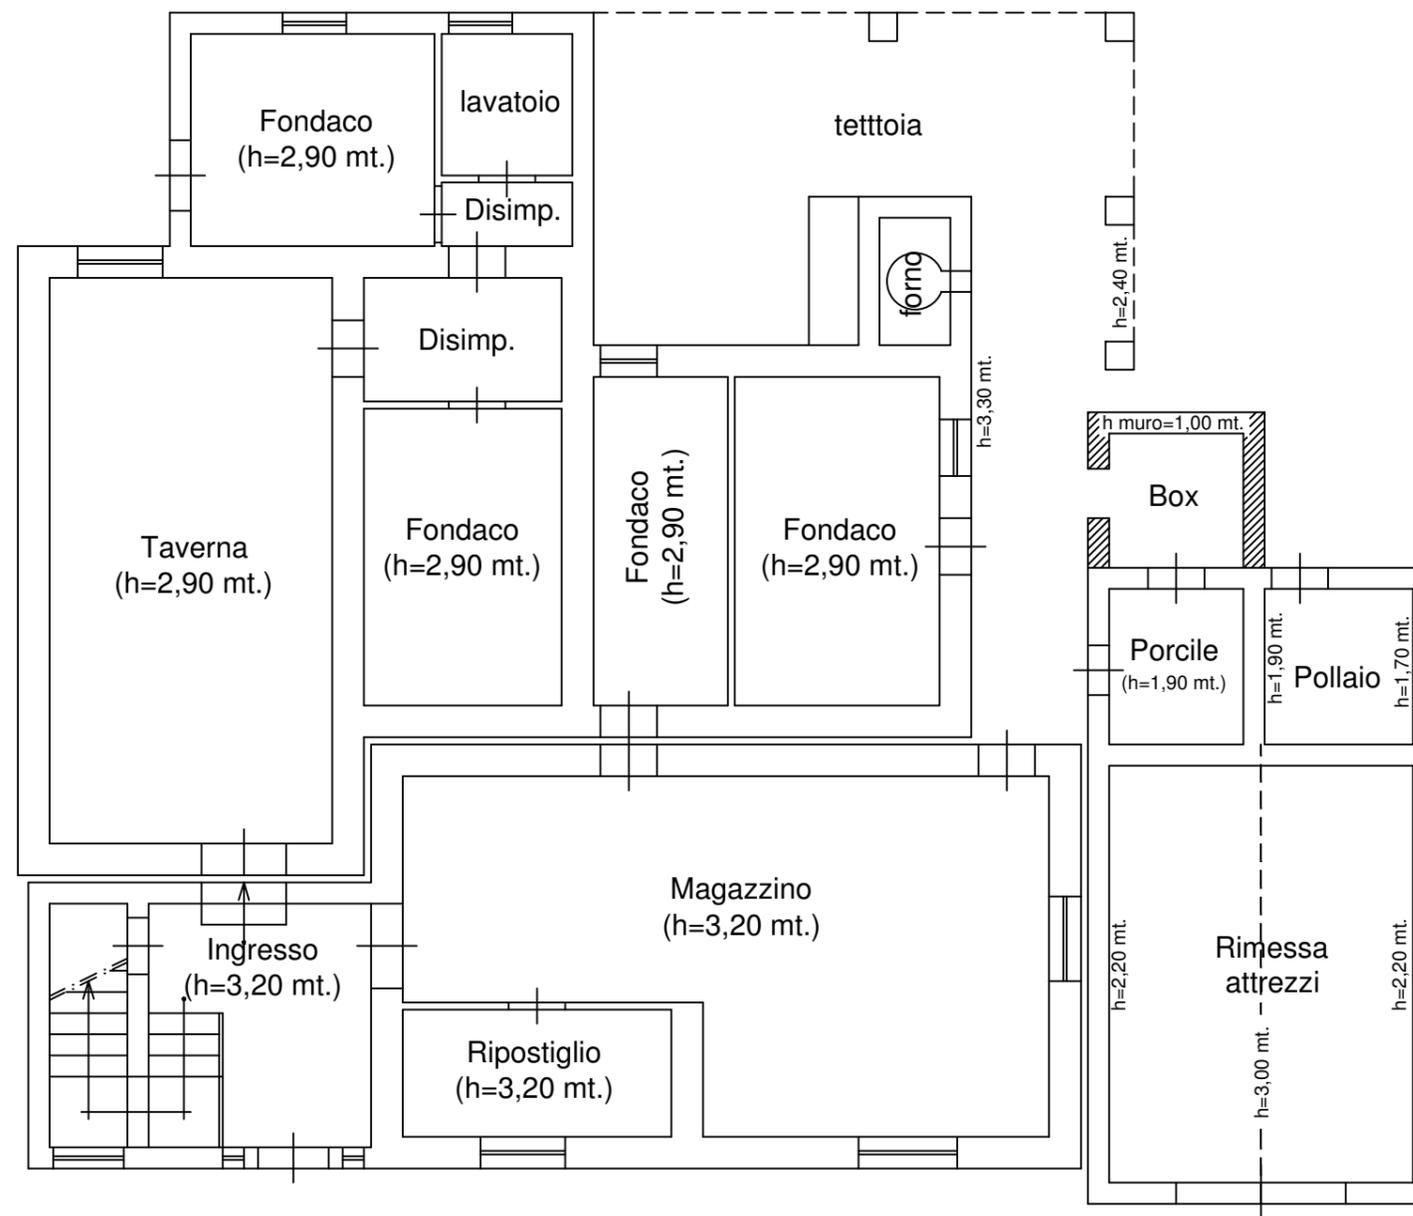


PIANTA PIANO TERRA

Il Consulente Esperto
Ing. CIUTTI Alessandro

TRIBUNALE DI TERAMO
ESECUZIONE IMMOBILIARE N° 63/2016
ELABORATO GRAFICO RAPP. SCALA 1:100
LOTTO UNICO

Diritti di Piena Proprietà su
Fabbricato di civile abitazione con area di pertinenza
sito nel Comune di Sant'Egidio alla Vibrata (TE), Via Tronto
Catasto Fabbricati e Catasto Terreni Fg. 3 P.Illa 849

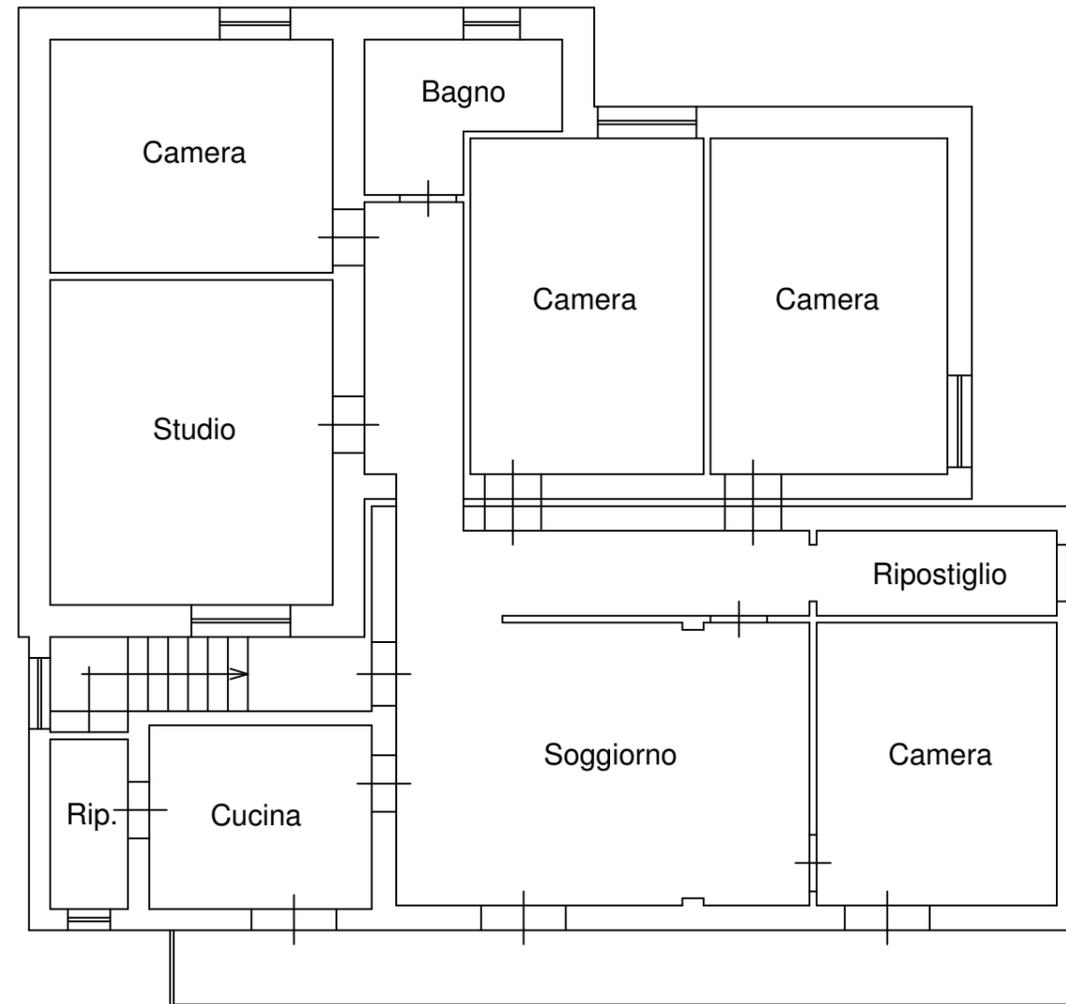

PIANTA PIANO PRIMO
H= 2.90 mt.



Il Consulente Esperto
Ing. CIUTTI Alessandro
