

**Agenzia del Territorio
CATASTO FABBRICATI
Ufficio Provinciale di
Latina**

Dichiarazione protocollo n. LT0121096 del 03/05/2011

Planimetria di u.i.u. in Comune di Aprilia

Monte Civitella

civ.

Identificativi Catastali:

Sezione:

Foglio: 14

Particella: 609

Subalterno:

Compilata da:

Saquella Antonio

Iscritto all'albo:


Geometri

Prov. Latina


N. 1770

Scheda n. 1

Scala 1:500

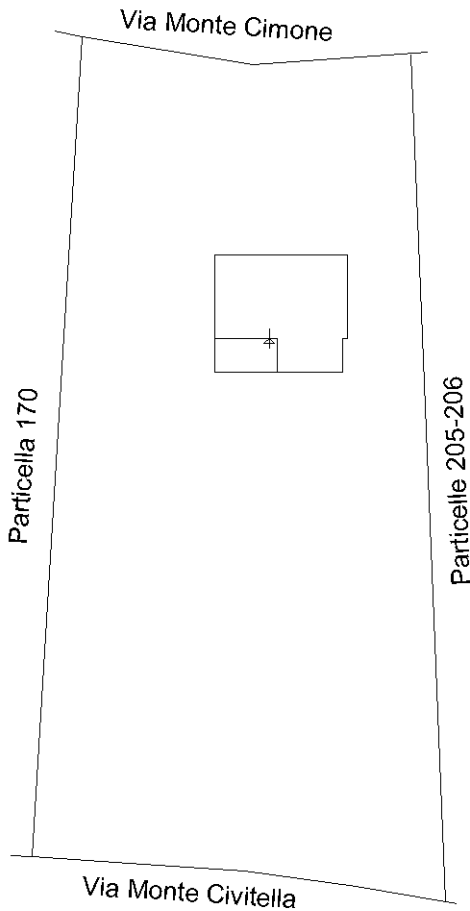

Nord

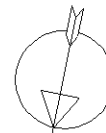

Ultima planimetria in atti



**Agenzia del Territorio
CATASTO FABBRICATI
Ufficio Provinciale di
Latina**

Dichiarazione protocollo n. LT0121096 del 03/05/2011

Planimetria di u.i.u. in Comune di Aprilia

Monte Civitella

civ.

Identificativi Catastali:

Sezione:

Foglio: 14

Particella: 609

Subalterno:

Compilata da:

Saquella Antonio

Iscritto all'albo:

Geometri


Prov. Latina

N. 1770


Scheda n. 2

Scala 1:100

PIANTA PIANO TERRA
H. med.= mt. 2.55
(Magazzino)

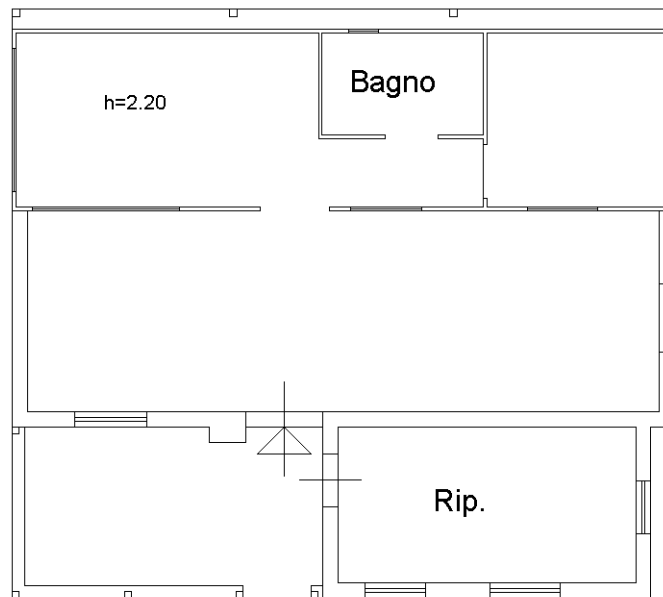

Nord

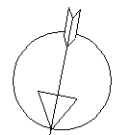

Ultima planimetria in atti

