

**Agenzia del Territorio
CATASTO FABBRICATI
Ufficio Provinciale di
Viterbo**

Dichiarazione protocollo n. VT0105773 del 11/10/2006

Planimetria di u.i.u. in Comune di Castel Sant'elia

Via Civita' Castellana

civ. 77

Identificativi Catastali:

Sezione:

Foglio: B

Particella: 321

Subalterno: 7

Compilata da:

Pancia Sandro

Iscritto all'albo:


Geometri

Prov. Viterbo


N. 796

Scheda n. 1


Scala 1:200

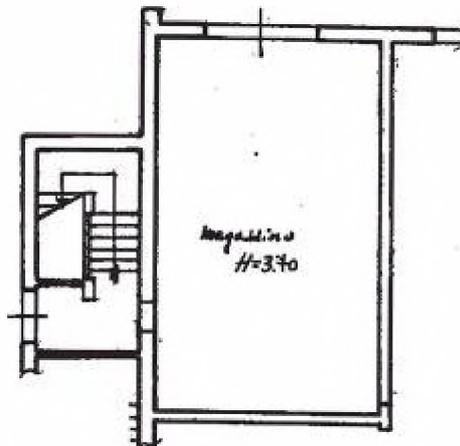

PIANO 1° SOTTOSTRADA

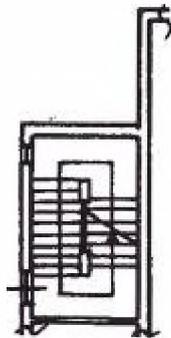

PIANO TERRA

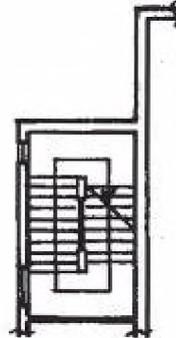

PIANO PRIMO

Catasto dei Fabbricati - Situazione al 17/02/2017 - Comune di CASTEL SANT'ELIA (C.269) - < Foglio: B Particella: 321 - Subalterno: 7 >
VIA CIVITA CASTELLANA n. 77 piano: T-1-2-SI;

Ultima Planimetria in atti

**Agenzia del Territorio
CATASTO FABBRICATI
Ufficio Provinciale di
Viterbo**

Dichiarazione protocollo n. VT0105773 del 11/10/2006

Planimetria di u.i.u. in Comune di Castel Sant'Elia

Via Civita' Castellana

civ. 77

Identificativi Catastali:

Sezione:

Foglio: 8

Particella: 321

Subalterno: 7

Compilata da:

Fancia Sandro

Iscritto all'albo:


Geometri

Prov. Viterbo

N. 796

Scheda n. 2

Scala 1:200

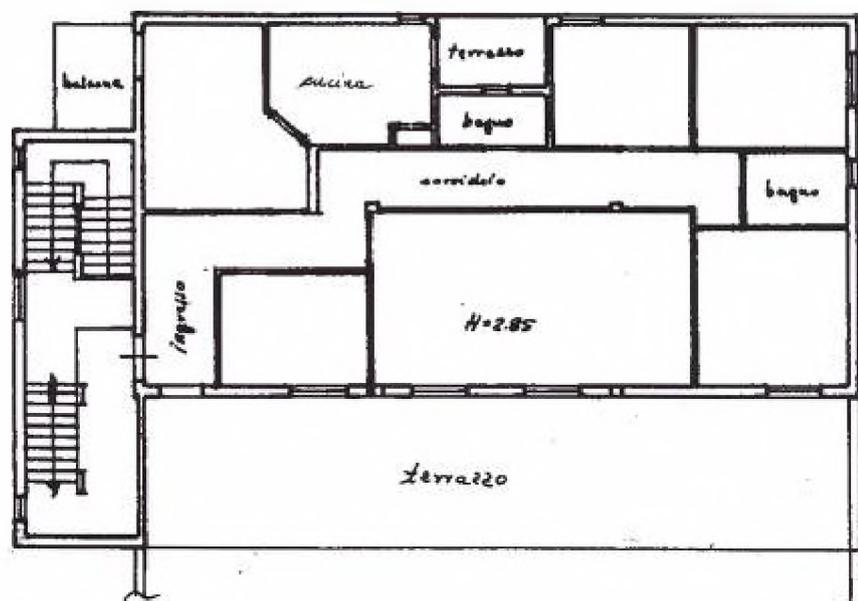

NORD

PIANO SECONDO

Catasto dei Fabbricati - Situazione al 17/02/2017 - Comune di CASTEL SANT'ELIA(C269) - < Foglio: 8 Particella: 321 - Subalterno 7 ->
VIA CIVITA CASTELLANA n. 77 piano: 1-1-2-SI:

Ultima Planimetria in atti



MINISTERO DELLE FINANZE
DIPARTIMENTO DEL TERRITORIO

Ufficio Tecnico Erariale di VITERBO


ELABORATO PLANIMETRICO

Pag. n. 1 di 1

Comune CASTEL SANT'ELIA	Sezione	Foglio 8	Numero 321	Tipo mappale n. 1383/98	del 14.5.98
----------------------------	---------	-------------	---------------	----------------------------	----------------

DIMOSTRAZIONE GRAFICA DEI SUBALTERNI ASSEGNATI

SCALA 1: 10 00

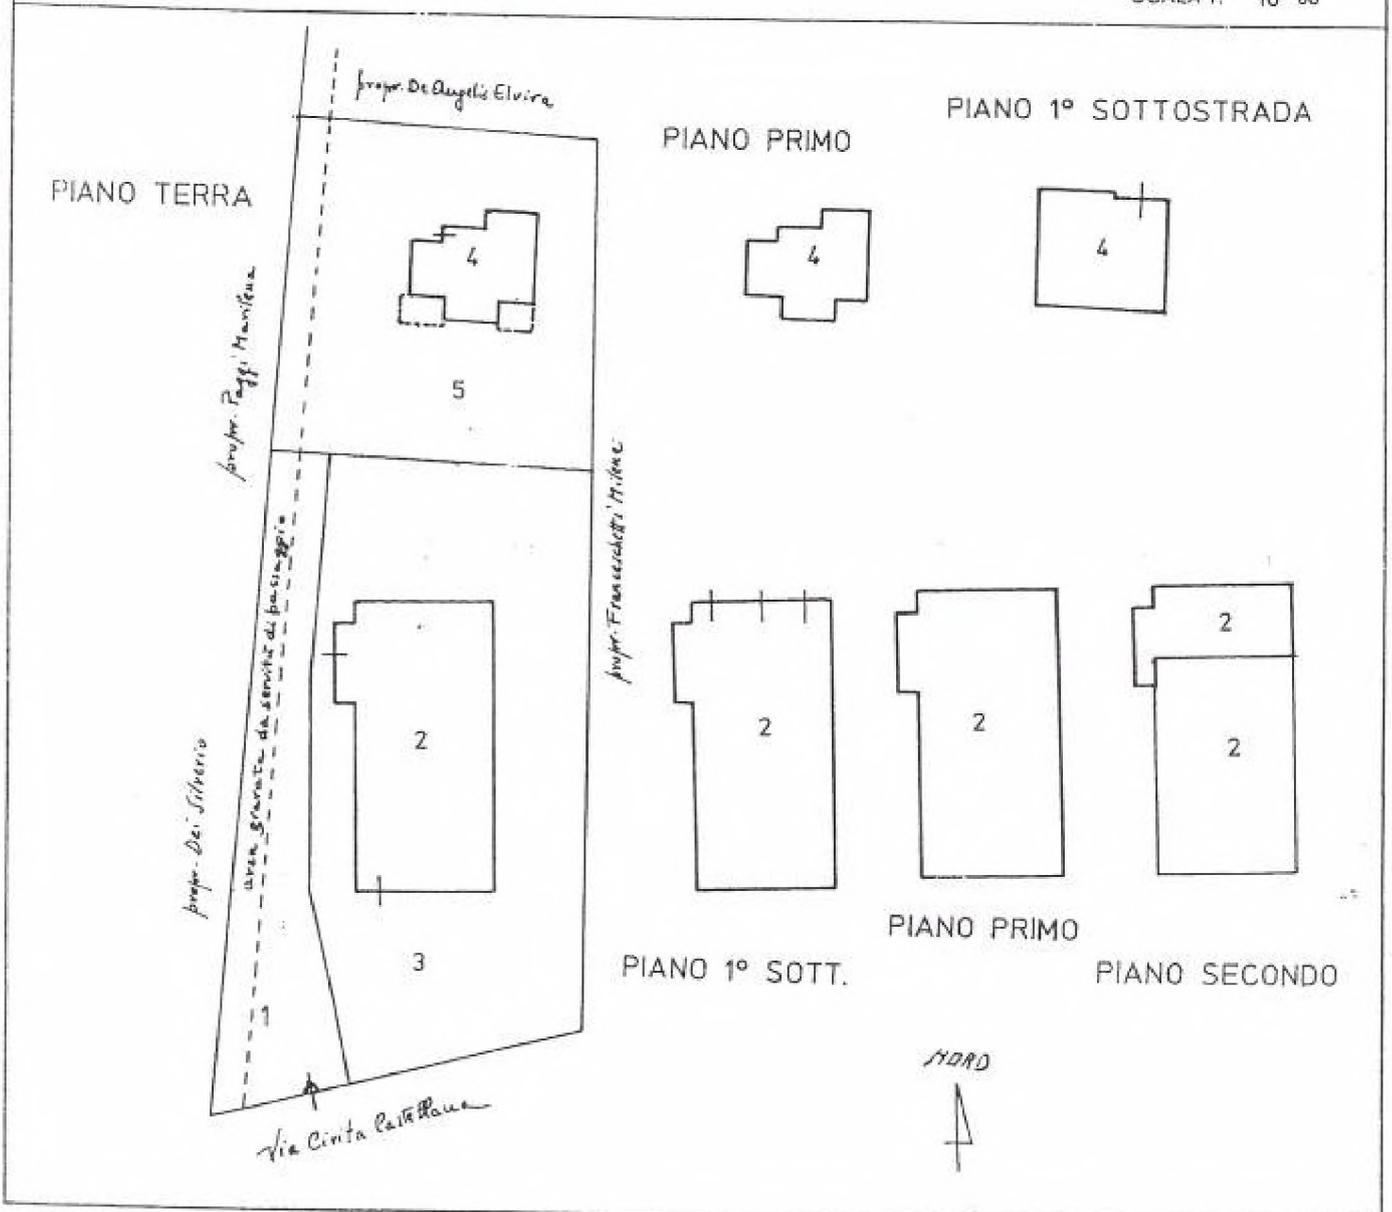

Riservato all'Ufficio Tecnico Erariale	L'operatore	IL TECNICO
Protocollo <u>B.1639</u>		20.06.1998
Sostituisce il precedente mod. EP/2 prot.		data
Annullato o sostituito dal mod. EP/2 prot.		<i>Giambattista</i> firma e timbro




MINISTERO DELLE FINANZE
DIPARTIMENTO DEL TERRITORIO

Ufficio Tecnico Erariale di VITERBO

ELABORATO PLANIMETRICO

Pag. n. 1 di 1

Ubicazione e riferimenti catastali dell'immobile	
Comune CASTEL SANT'ELIA	C.T. Fgl. 8 Mapp. 321
Via/ Piazza CIVITA CASTELLANA n. 77	C.E.U. Sez. Fgl. 8 Mapp. 321
ESTRATTO DI MAPPA	SCALA 1: 20 00
Tipo Mappale n. 1383 del 14.5.96	

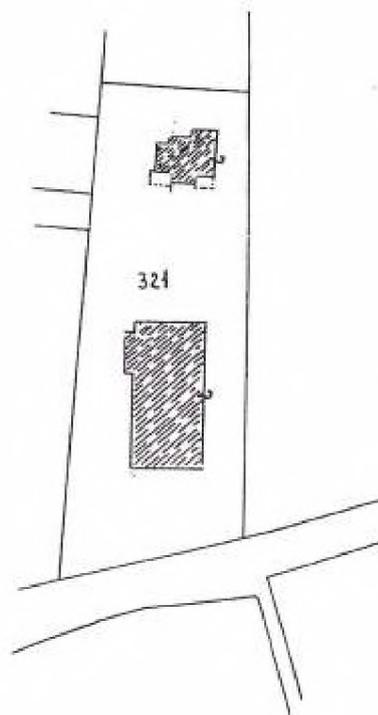

NDRD



Riservato all'Ufficio Tecnico Erariale	L'operatore	IL TECNICO
Protocollo B1639		20.06.1998
Sostituisce il precedente mod. EP/1 prot.		data
Annulato o sostituito dal mod. EP/1 prot.		 firma e timbro

Direzione Provinciale di Viterbo
 Ufficio Provinciale - Territorio
 Servizi Catastali
 Comune di: CASTEL SANT'ELIA
 Elenco Subaltemi

**ACCERTAMENTO DELLA PROPRIETA IMMOBILIARE URBANA
 ELENCO DEI SUBALTERNI ASSEGNATI**

Comune		Sezione	Foglio	Particella		Tipo mappale	del:
CASTEL SANT'ELIA			E	321			
Sub	UBICAZIONE via/piazza	n°civ	Piani	Scala	Int.	DESCRIZIONE	
1	via civita' castellana	77	T			STRADA COMUNE	
2						SOPPRESSO	
3						SOPPRESSO	
4	via civita' castellana	77	T-1 S1			ABITAZIONE CON GARAGE/DEPOSITO	
5	via civita' castellana	77	T			CORTE ESCLUSIVA AL SUB 4	
6	via civita' castellana	77	T-1 2-S1			MOBILIFICIO GRAZIOSI ARNALDO	
7	via civita' castellana	77	T-1 2-S1			ABITAZIONE DI TIPO CIVILE	
8	via civita' castellana	77	T			BCNC (CORTE)	

Unità immobiliari n. 8

Tributi erariali: 0,00


Visura telematica

* Codice Fiscale Validato in Anagrafe Tributaria

ELABORATO PLANIMETRICO	
Compilato da: Pancia Sandro	
Iscritto all'albo: Geometri	
Prov. Viterbo	N. 796


Agenzia del Territorio
CATASTO FABBRICATI
Ufficio Provinciale di
Viterbo

Comune di Castel Sant'Elia		Protocollo n. VT0105773 del 11/10/2006	
Sezione:	Foglio: 8	Particella: 321	Tipo Mappale n. del
Dimostrazione grafica dei subalterni			Scala 1 : 1000

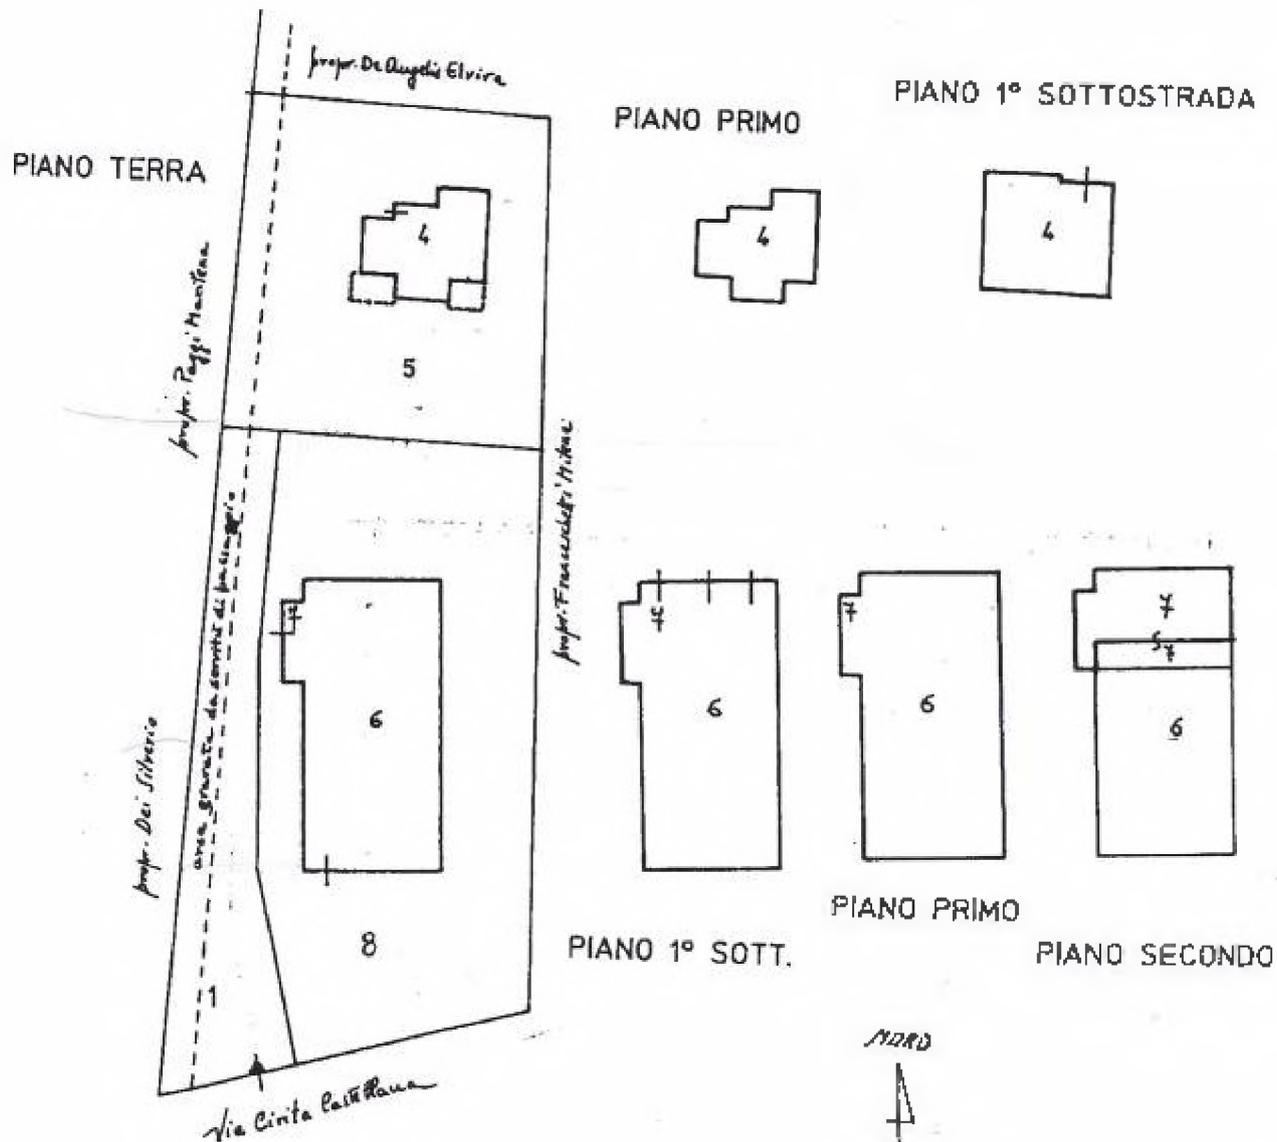


Ultima planimetria in atti


RILIEVO ALLO STATO ATTUALE

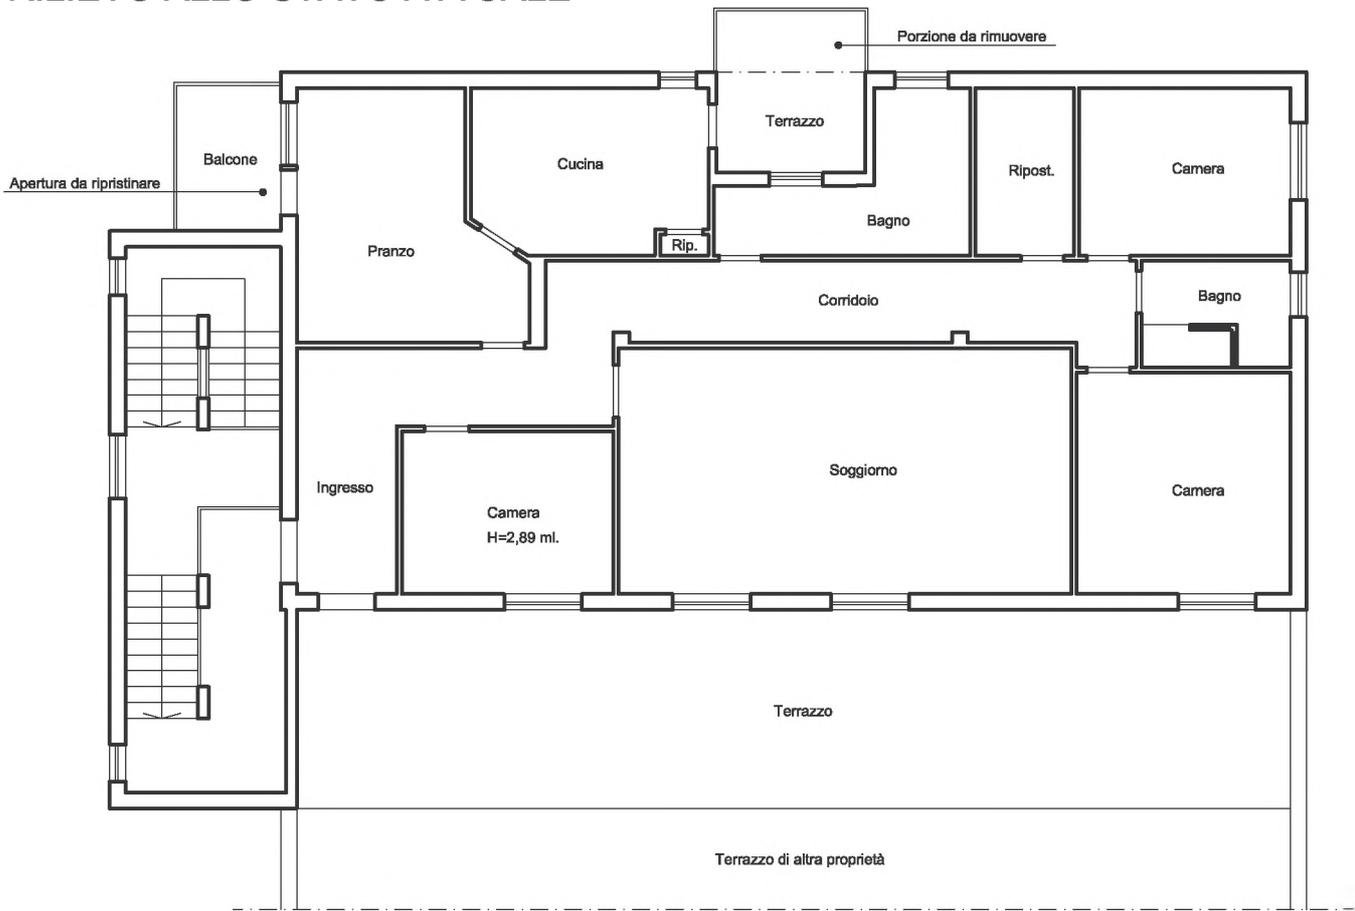


PIANTA PIANO SECONDO

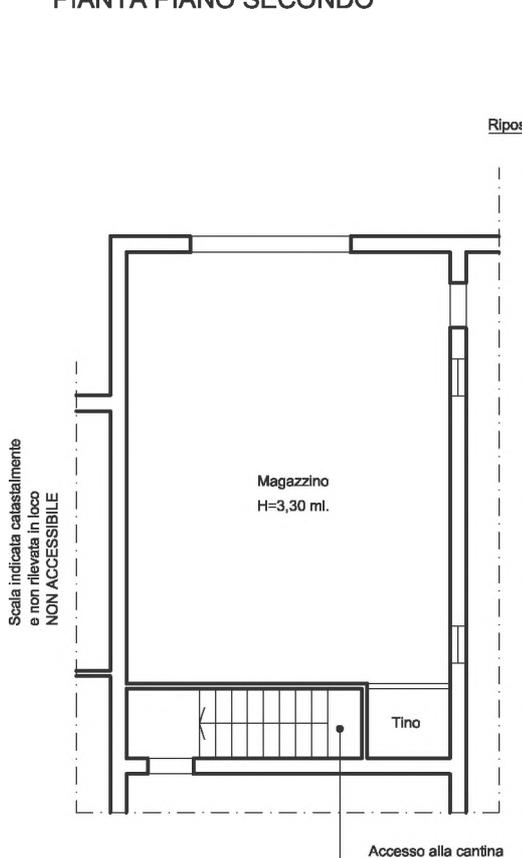

Ripostiglio ricavato nel sottoscala

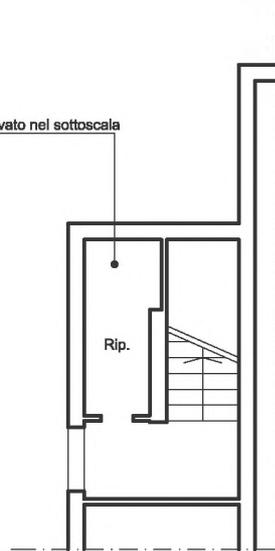

PIANTA PIANO TERRA

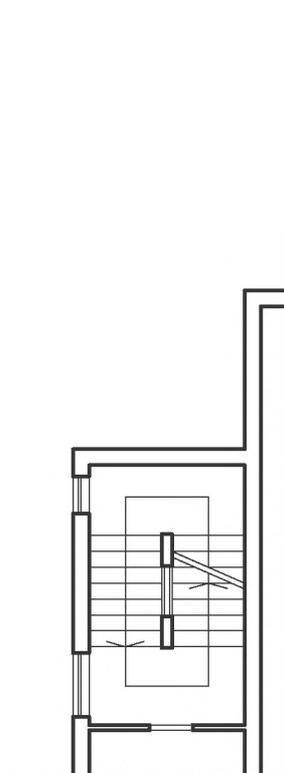

PIANTA PIANO PRIMO

PIANTA PIANO PRIMO SOTTOSTRADA

Fuori scala grafica