

Agenzia del Territorio
CATASTO FABBRICATI
Ufficio provinciale di
Venezia

Dichiarazione protocollo n. VE0152979 del 05/07/2005
Planimetria di u.i.u. in Comune di Jesolo
Via Ettore Bugatti

civ. 17

Compilata da:
Pasqual Alessandro
Iscritto all'albo:
Architetti
Prov. Venezia

N. 2531


Identificativi Catastali:
Sezione: 38
Foglio: 38
Particella: 284
Subalterno: 5

Scheda n. 1
Scala 1: 200

Ultima planimetria in atti

Data: 16/10/2020 - n. T249238 - Richiedente: PRVNTN88C08E349B
Totale schede: 2 Formato di acquisizione: A3(297x420) - Formato stampa richiesto: A4(210x297)

PIANTA PIANO TERRA H=275

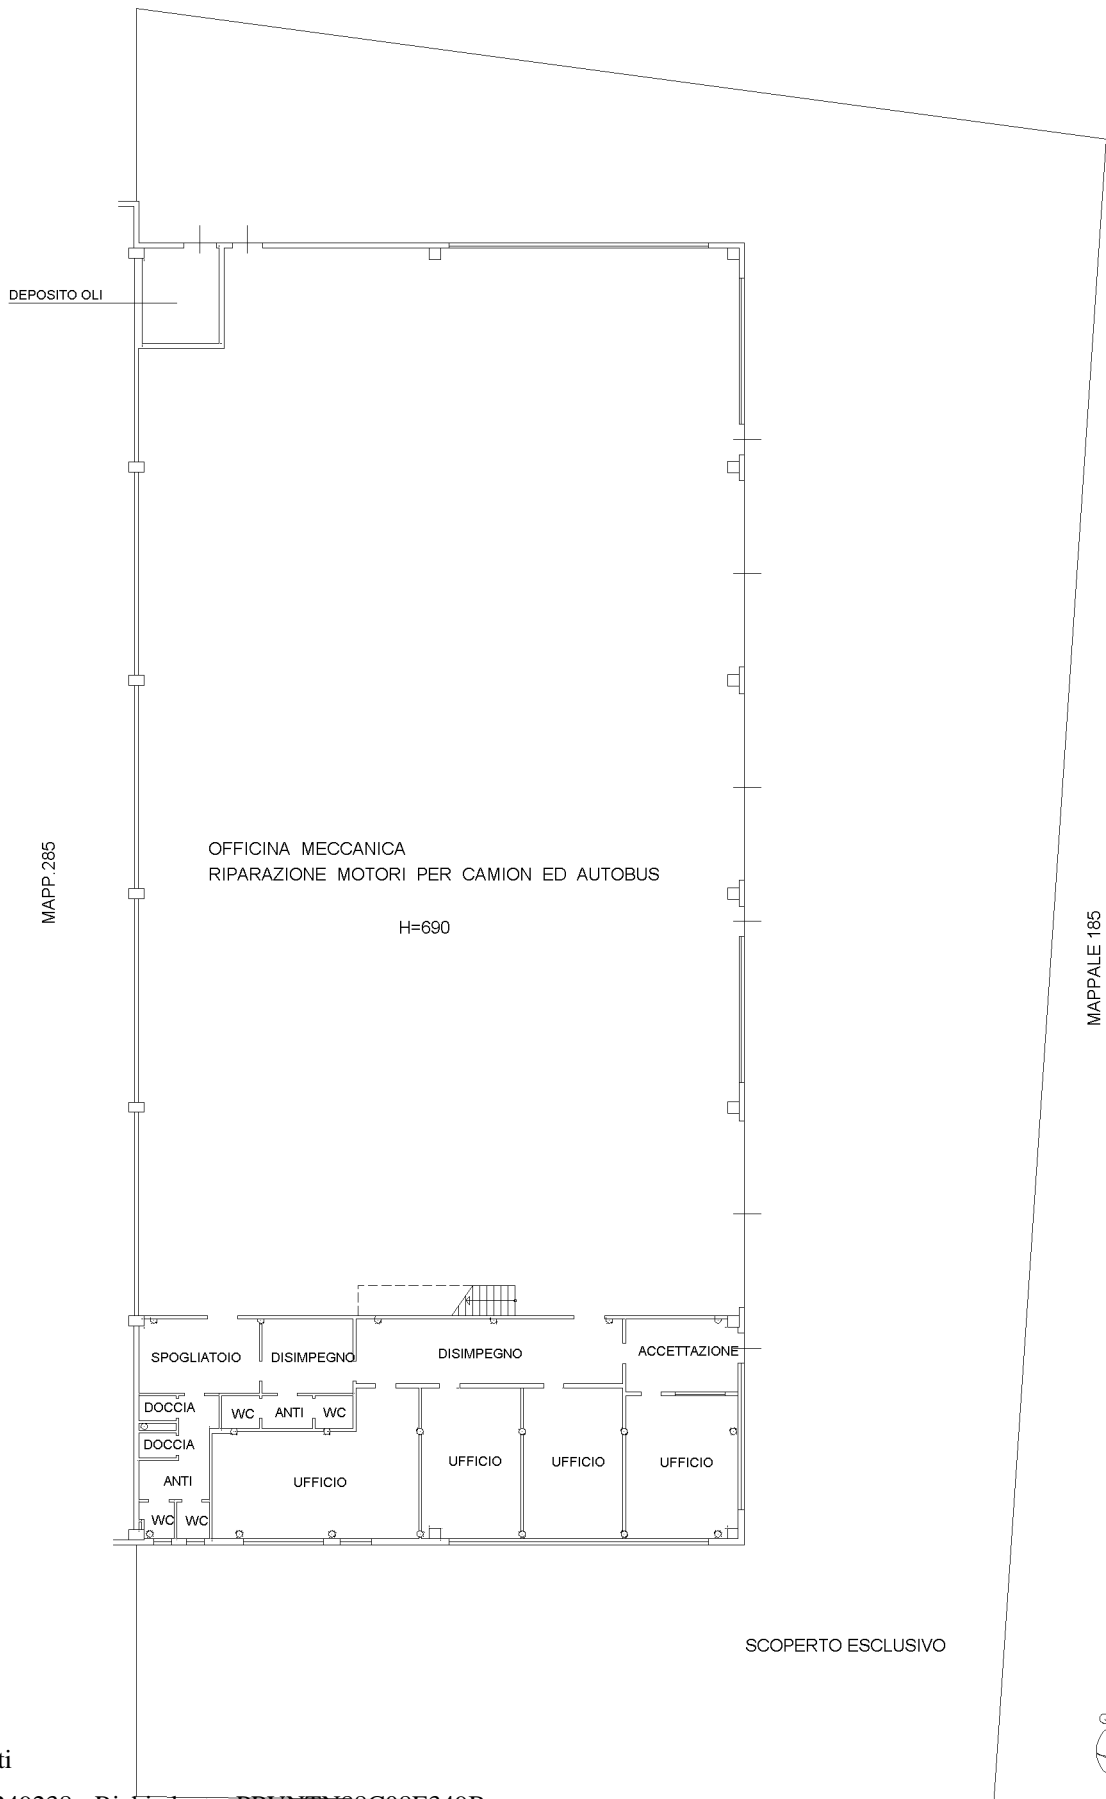

Catasto dei Fabbricati - Situazione al 16/10/2020 - Comune di JESOLO (C388) - < Foglio: 38 - Particella: 284 - Subalterno: 5 >
VIA ETTORE BUGATTI n. 17 piano: T-1;

Agenzia del Territorio
CATASTO FABBRICATI
Ufficio provinciale di
Venezia

Dichiarazione protocollo n. VE0152979 del 05/07/2005
Planimetria di u.i.u. in Comune di Jesolo
Via Ettore Bugatti

civ. 17

Identificativi Catastali:
Sezione: 38
Particella: 284
Subalterno: 5

Compilata da:
Pasqual Alessandro
Iscritto all'albo:
Architetti
Prov. Venezia N. 2531

Scheda n. 200 Scala 1: 200



PIANTA PIANO PRIMO H=370

