

Allegato n. 4

- Estratti di mappa catastale
- Planimetrie catastali



N=7500

E=-2500

1 Particella: 45

Comune: RUOTI
Foglio: 20
Scala originale: 1:1000
Dimensione cornice: 267.000 x 189.000 metri
26-Nov-2018 17:39:50
Prot. n. T309205/2018

Data: 14/07/2019 - n. 1 - T4602 - Richiedente: CLLGPP68B21F839N
Totale schede: 1 - Formato di acquisizione: A3(297x420) - Formato stampa richiesto: A3(297x420)
Ultima planimetria in atti

Agenzia delle Entrate
CATASTO FABBRICATI
Ufficio provinciale di
Potenza


Dichiarazione protocollo n. PZ0050286 del 05/07/2019
Planimetria di u.i.u. in Comune di **Ruoti**
Via Appia civ. 75

Identificativi Catastali:
Sezione:
Foglio: 20
Particella: 45
Subalterno: 20

Compilata da:
Cillis Giuseppe
Iscritto all'albo:
Geometri
Prov. **Potenza** N. 2446

n. 1 Scala 1: 100

PIANO TERRA (a valle)

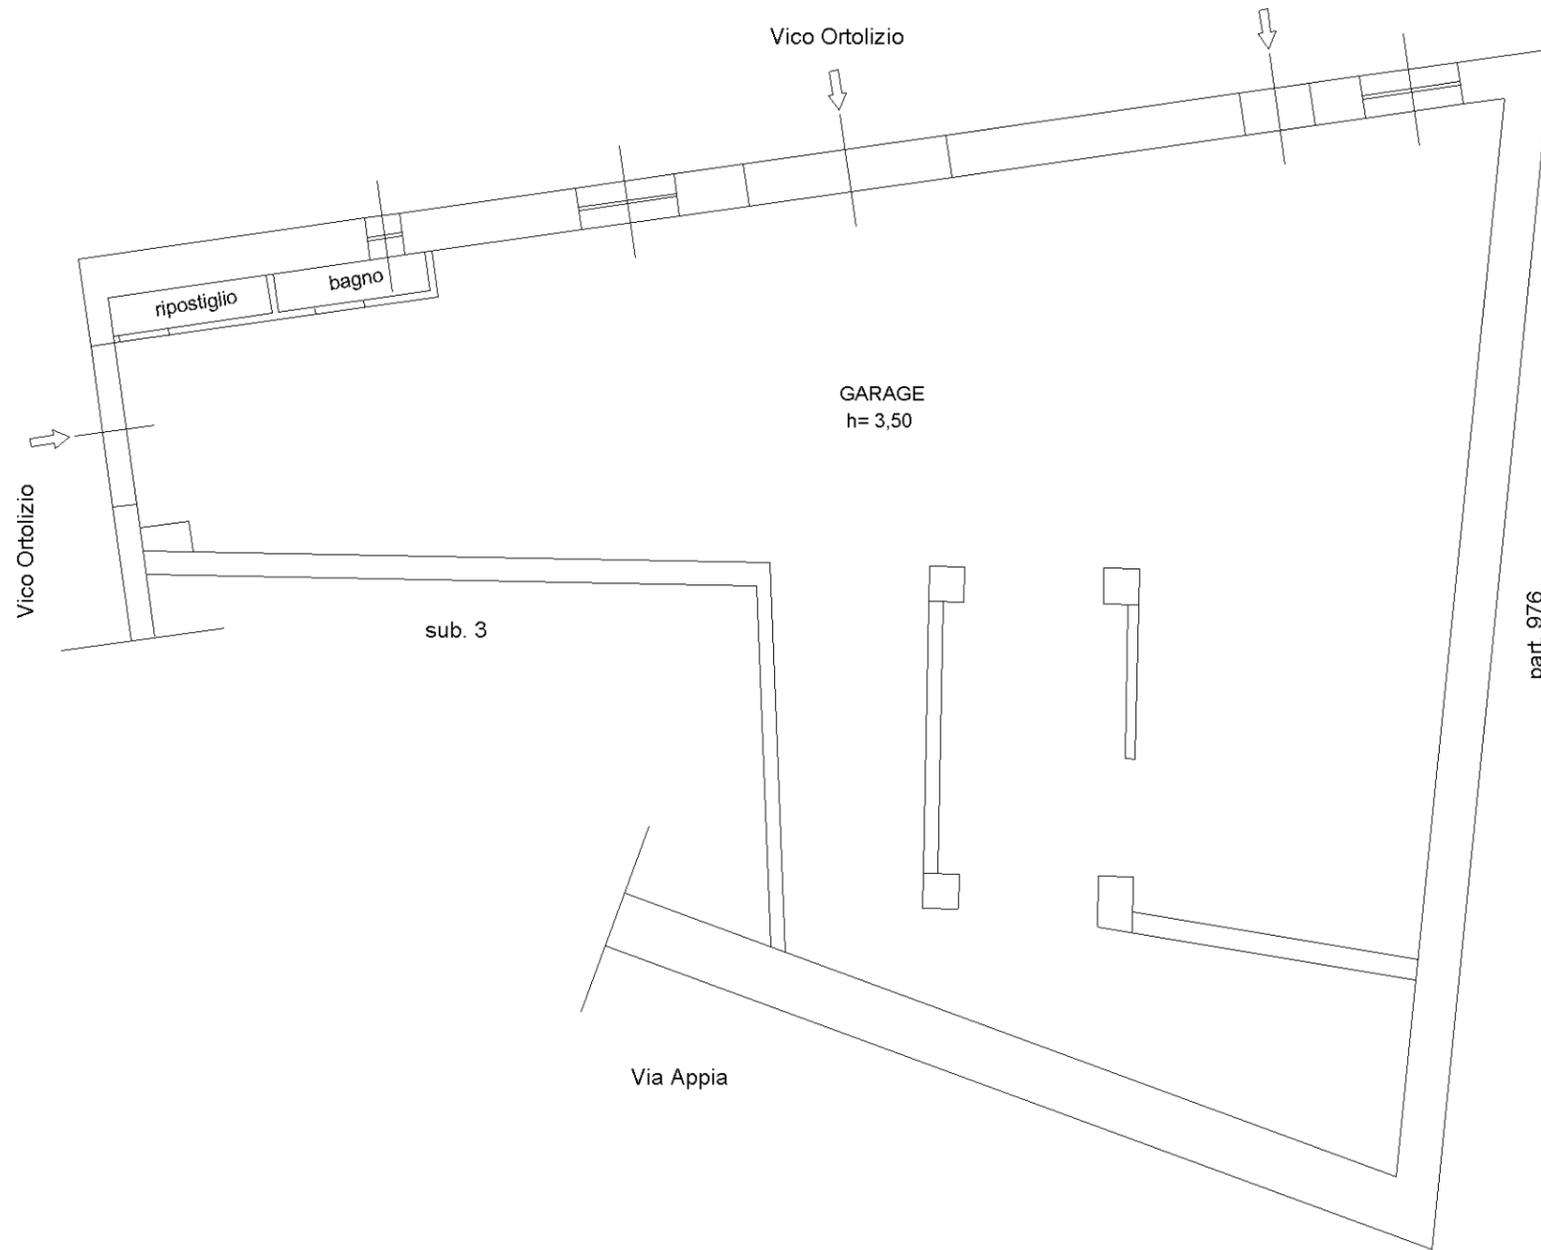

Data: 14/07/2019 - n. T4602 - Richiedente: CLLGPP68B21F839N

MODULARIO
F. - Cat. S. T. - 315



MINISTERO DELLE FINANZE
DIREZIONE GENERALE DEL CATASTO E DEI SERVIZI TECNICI ERARIALI

MOD. B (Nuovo Catasto Edilizio Urbano)

Lire
15

NUOVO CATASTO EDILIZIO URBANO

(D. DECRETO LEGGE 17 APRILE 1938, N. 652)

Planimetri


Ditta

Allegata alla



Via Appia, 21

Potenza

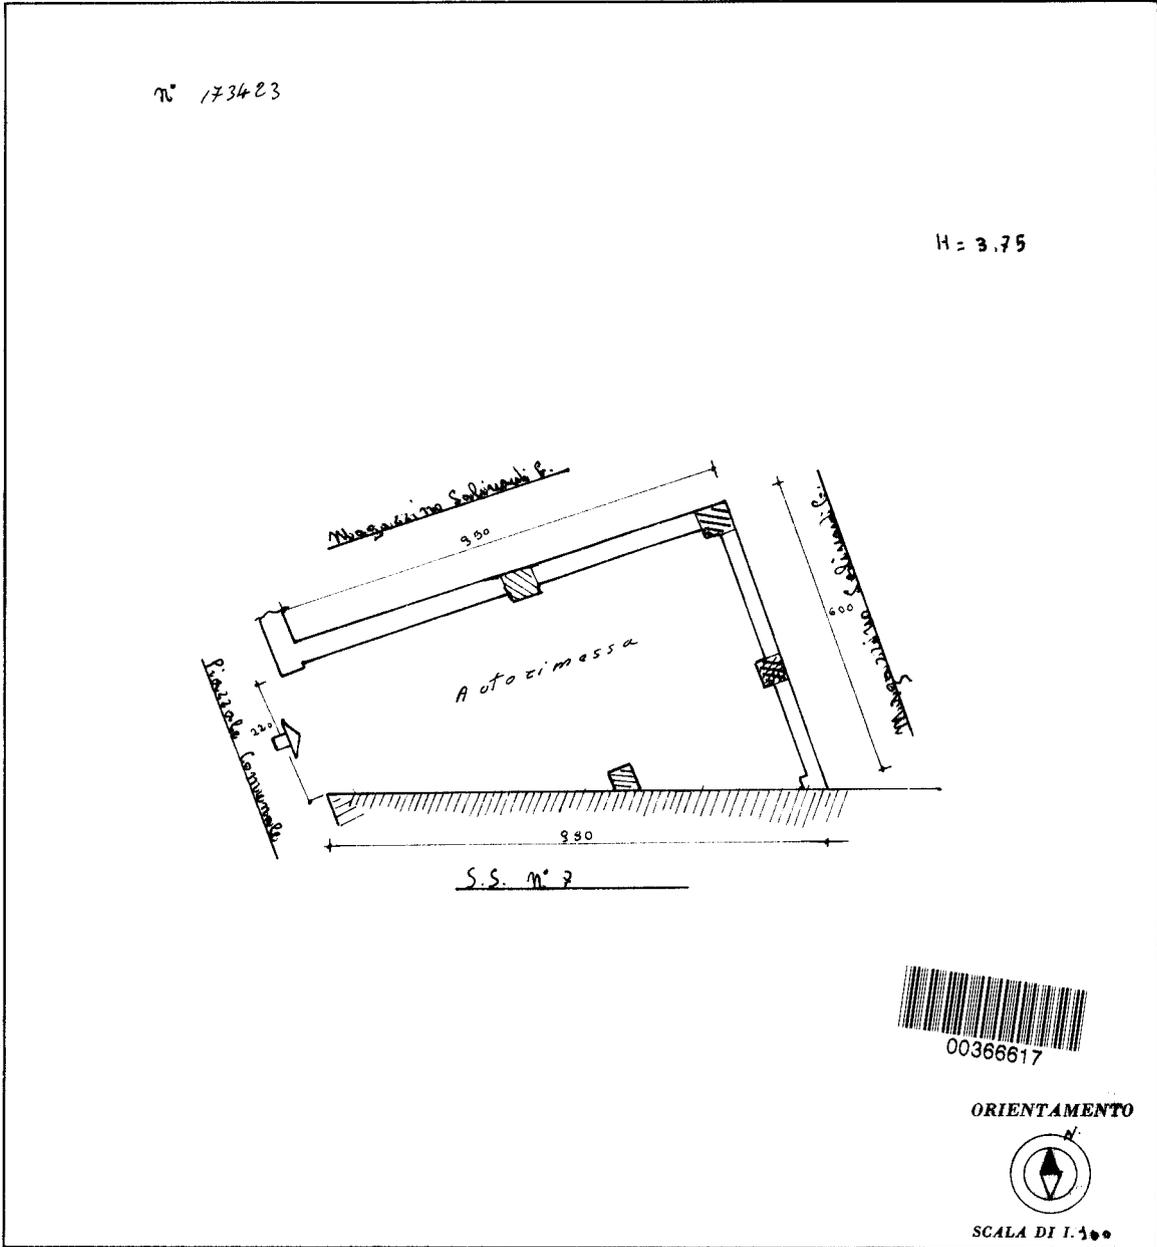

SPAZIO RISERVATO PER LE ANNOTAZIONI D'UFFICIO	
DATA PROT. N°	

Compilata dal Geom.

Inserita
della
DATA
Firma



ISTITUTO POLIGRAFICO DELLO STATO

Ultima planimetria in atti

Agenzia delle Entrate
CATASTO FABBRICATI
Ufficio Provinciale di
Potenza

Dichiarazione protocollo n. PZ0050462 del 05/07/2019

Planimetria di u.i.u. in Comune di **Ruoti**

Via Appia

civ. 83

Identificativi Catastali:

Sezione:
Foglio: **20**
Particella: **45**
Subalterno: **6**

Compilata da:
Cillis Giuseppe
Iscritto all'albo:
Geometri


Prov. **Potenza**

N. **2446**

Scheda n. **1**

Scala **1:100**


PIANO PRIMO

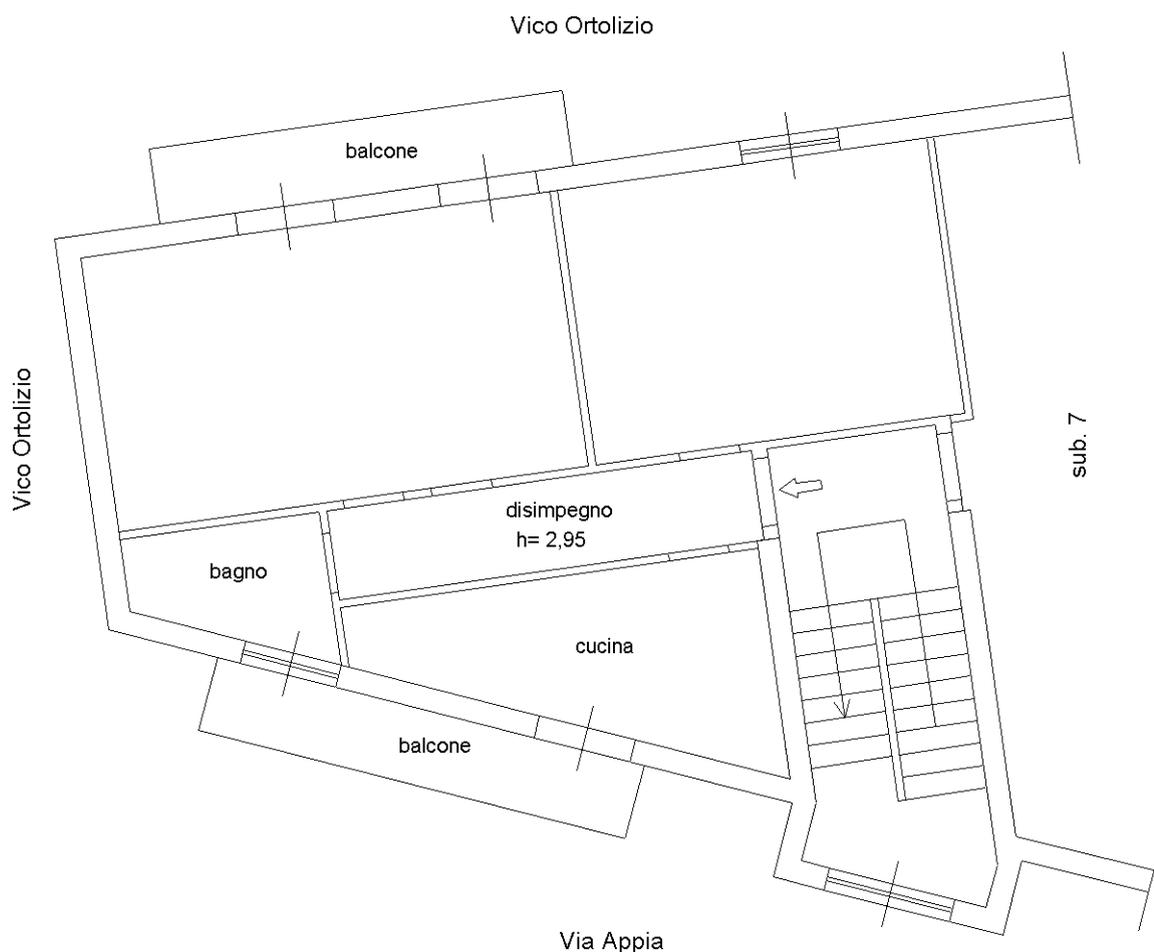

Catasto dei Fabbricati - Situazione al 14/07/2019 - Comune di RUOTI (HG41) - < Foglio: 20 - Particella: 45 - Subalterno: 6 >
VIA APPIA n. 83 piano: 1;

Ultima planimetria in atti

PIANO SECONDO

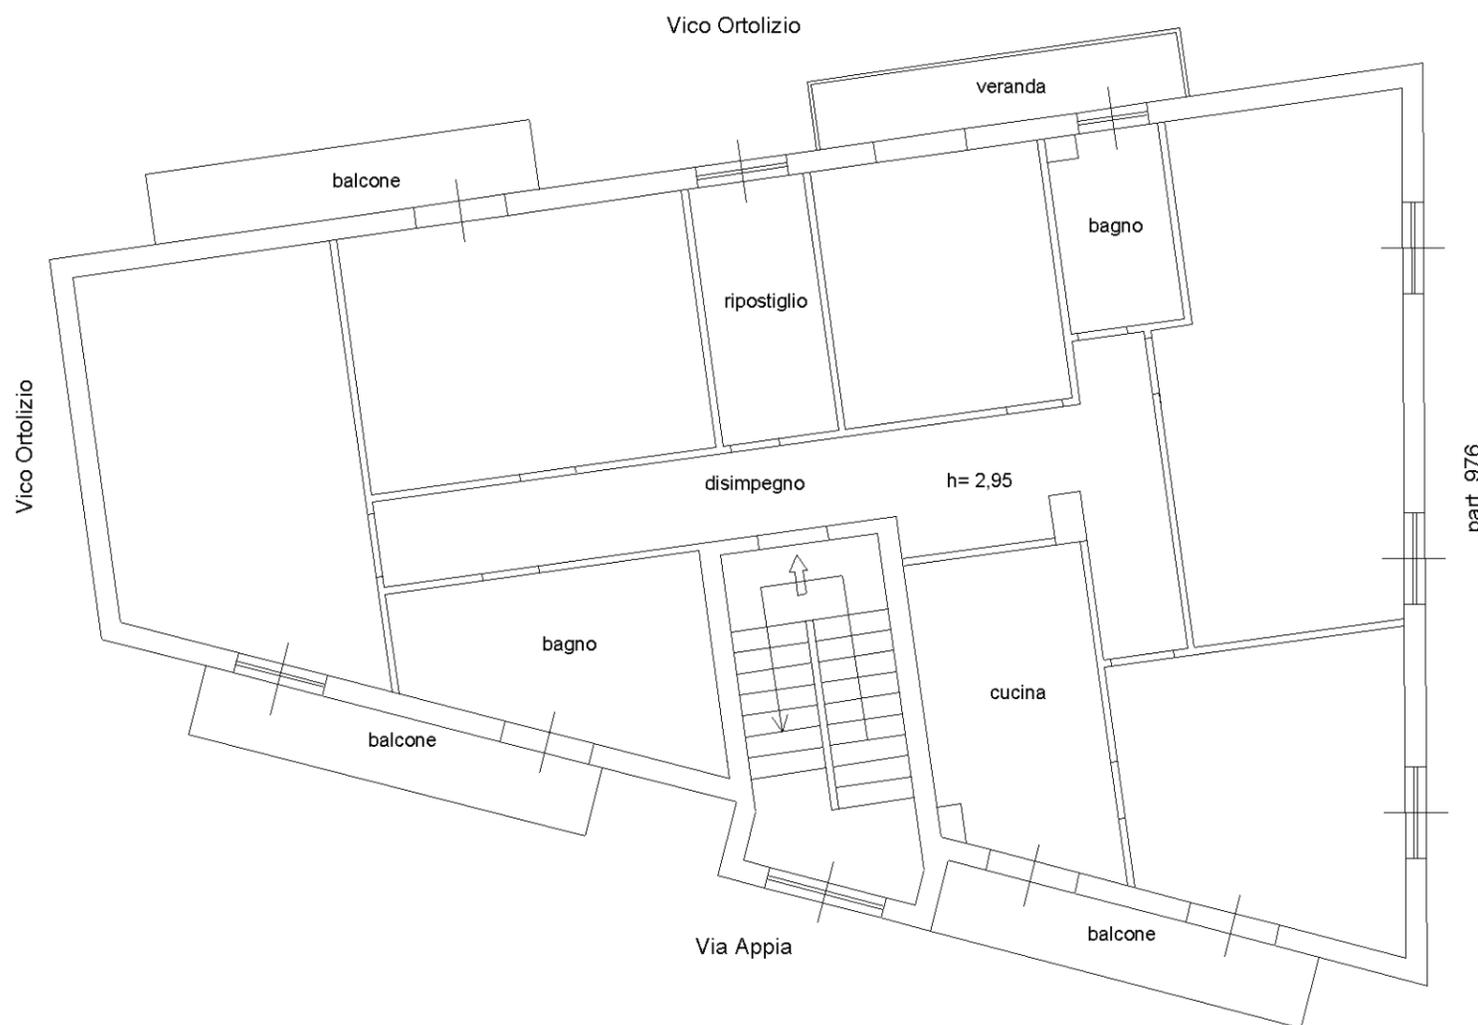

Data: 14/07/2019 - n. T4603 - Richiedente: CLIGPP68B21F839N
Totale schede: 1 - Formato di acquisizione: A3(297x420) - Formato stampa richiesto: A3(297x420)
Ultima planimetria in atti

n. 1

Scala 1: 100



Data: 14/07/2019 - n. T4603 - Richiedente: CLIGPP68B21F839N

MODULARIO
F. - Cat. S. T. - 215



MINISTERO DELLE FINANZE

DIREZIONE GENERALE DEL CATASTO E DEI SERVIZI TECNICI ERARIALI


MOD. B (Nuovo Catasto Edilizio Urbano)

Lire
20

NUOVO CATASTO EDILIZIO URBANO

(R. DECRETO-LEGGE 13 APRILE 1959, N. 652)

Planimetria
Ditta
Allegato
[Redacted]

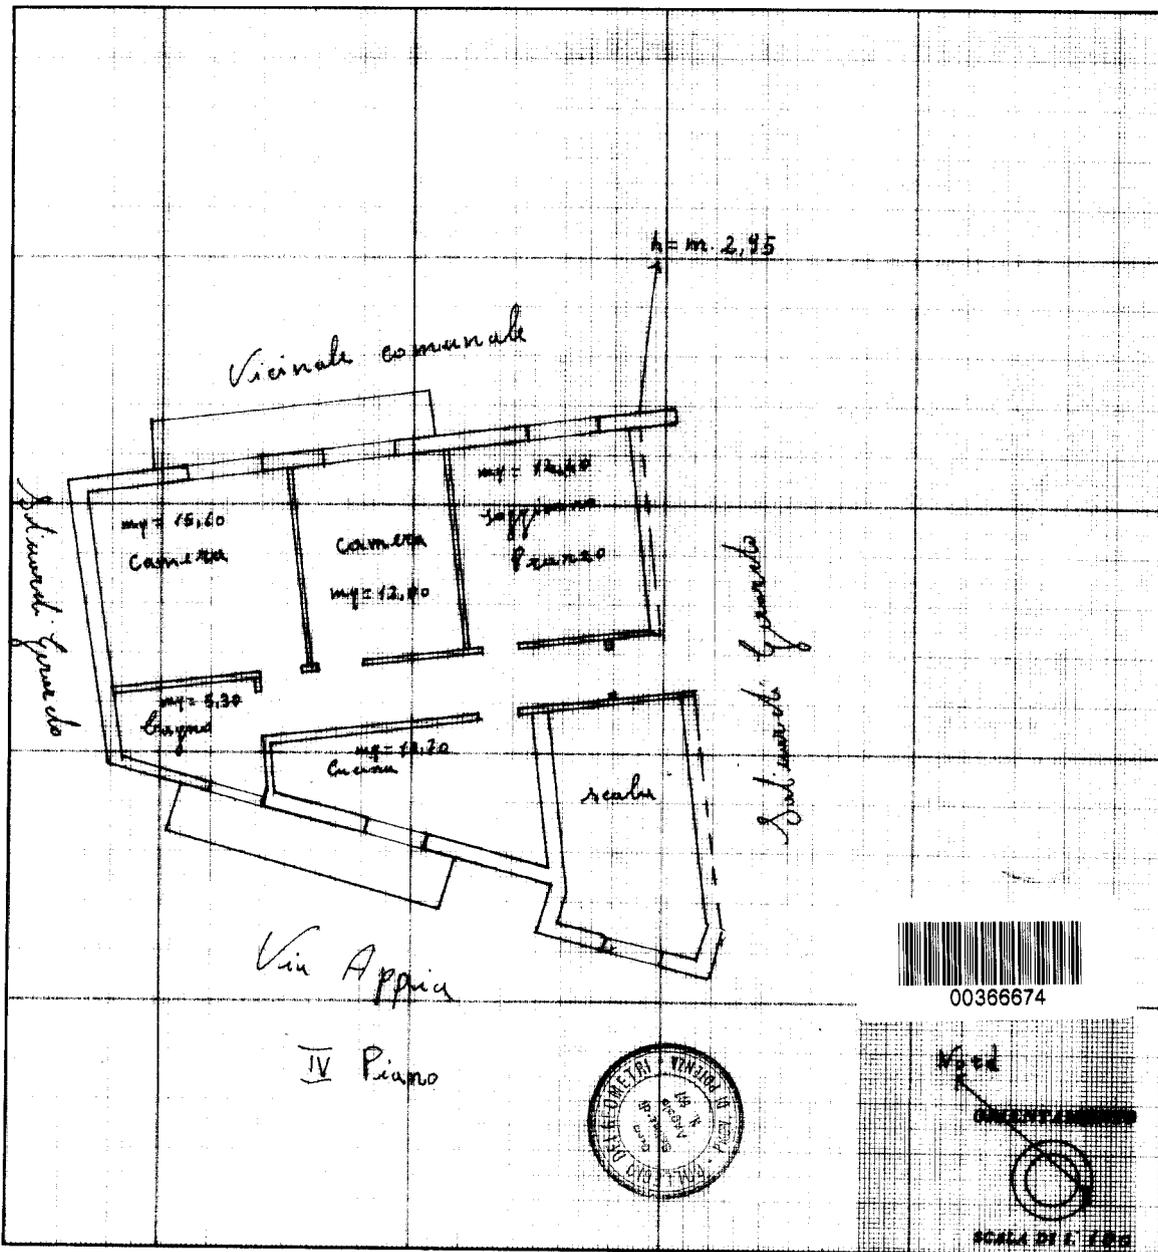

SPAZIO RISERVATO PER LE ANNOTAZIONI D'UFFICIO	
DATA	
PROT. N°	

C
I
d
D
F

[Redacted]

15111/10 - FOTOGRAFICO DELLO STATO

Catasto dei Fabbricati - Situazione al 18/11/2018 - Comune di RUOTI (H641) - Foglio: 20 - Particella: 45 - Subalterno: 11 >
VIA APPIA n. 27 piano: 4;

Ultima planimetria in atti

MODULARIO
F. - Cat. S. T. - 318



MINISTERO DELLE FINANZE
DIREZIONE GENERALE DEL CATASTO E DEI SERVIZI TECNICI ERARIALI

MOD. B (Nuovo Catasto Edilizio Urbano)

Lire
20


NUOVO CATASTO EDILIZIO URBANO

(D. DECRETO LEGGE 13 APRILE 1939, N. 652)

Planimetria

Ditta

Allegata alla dichiarazione presentata all'Ufficio Catastro

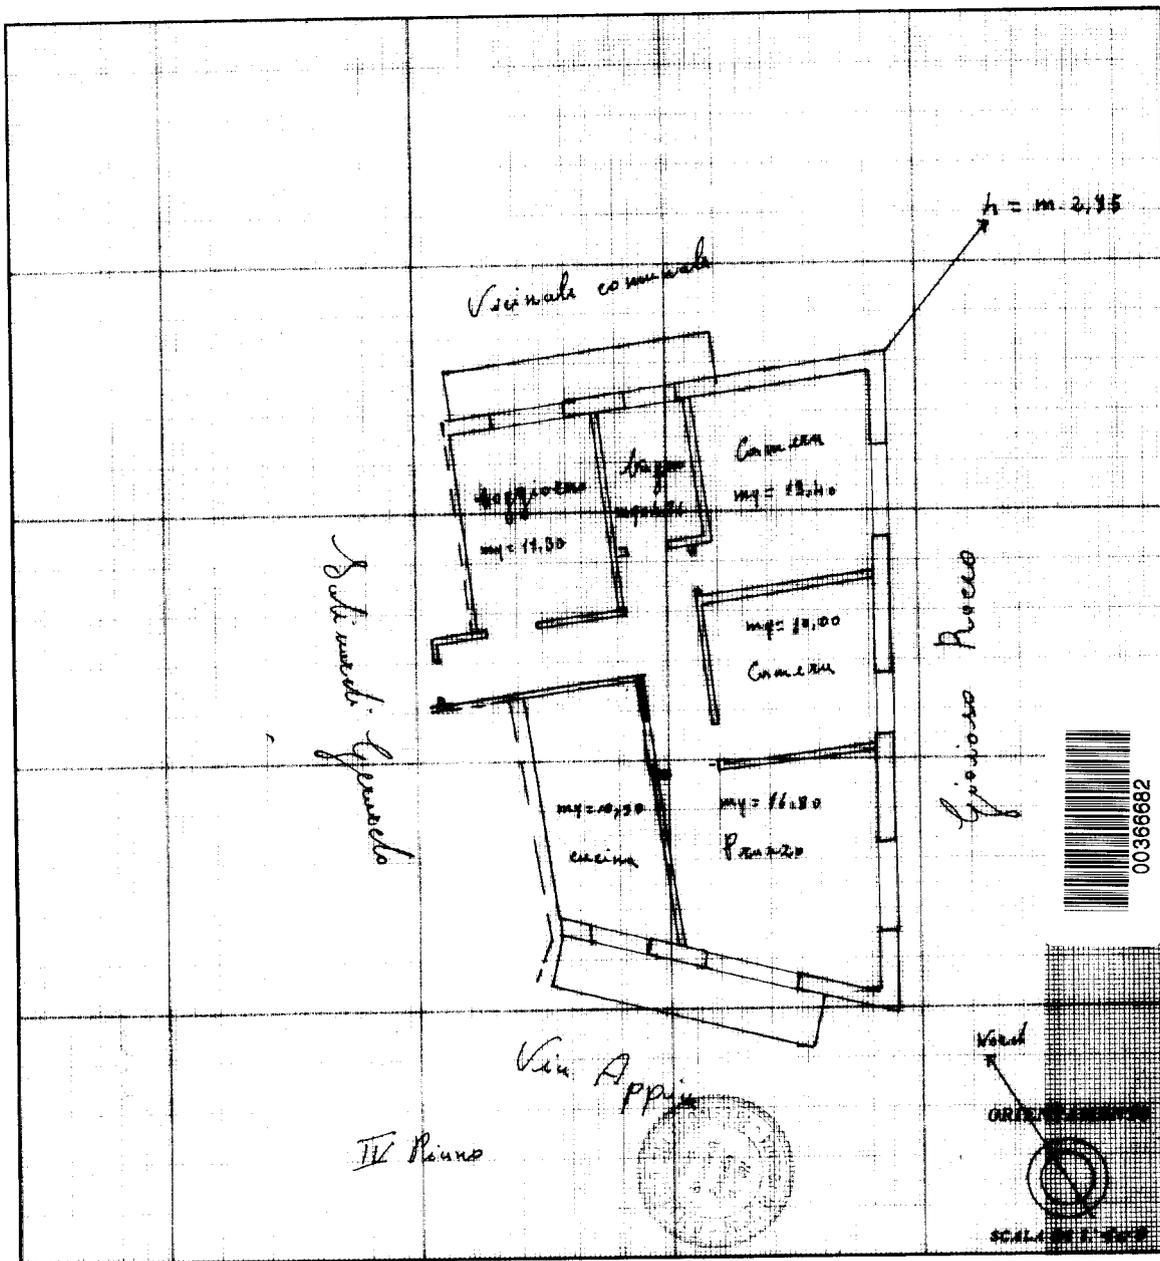

SPAZIO RISERVATO PER LE ANNOTAZIONI D'UFFICIO

DATA
PROT. N°

ISTITUTO POLIGRAFICO DELLO STATO

Ultima planimetria in atti


Allegato n. 5

- Piante dello stato attuale

PIANTA PIANO SEMINTERRATO

scala 1:100


LOTTO N. 5

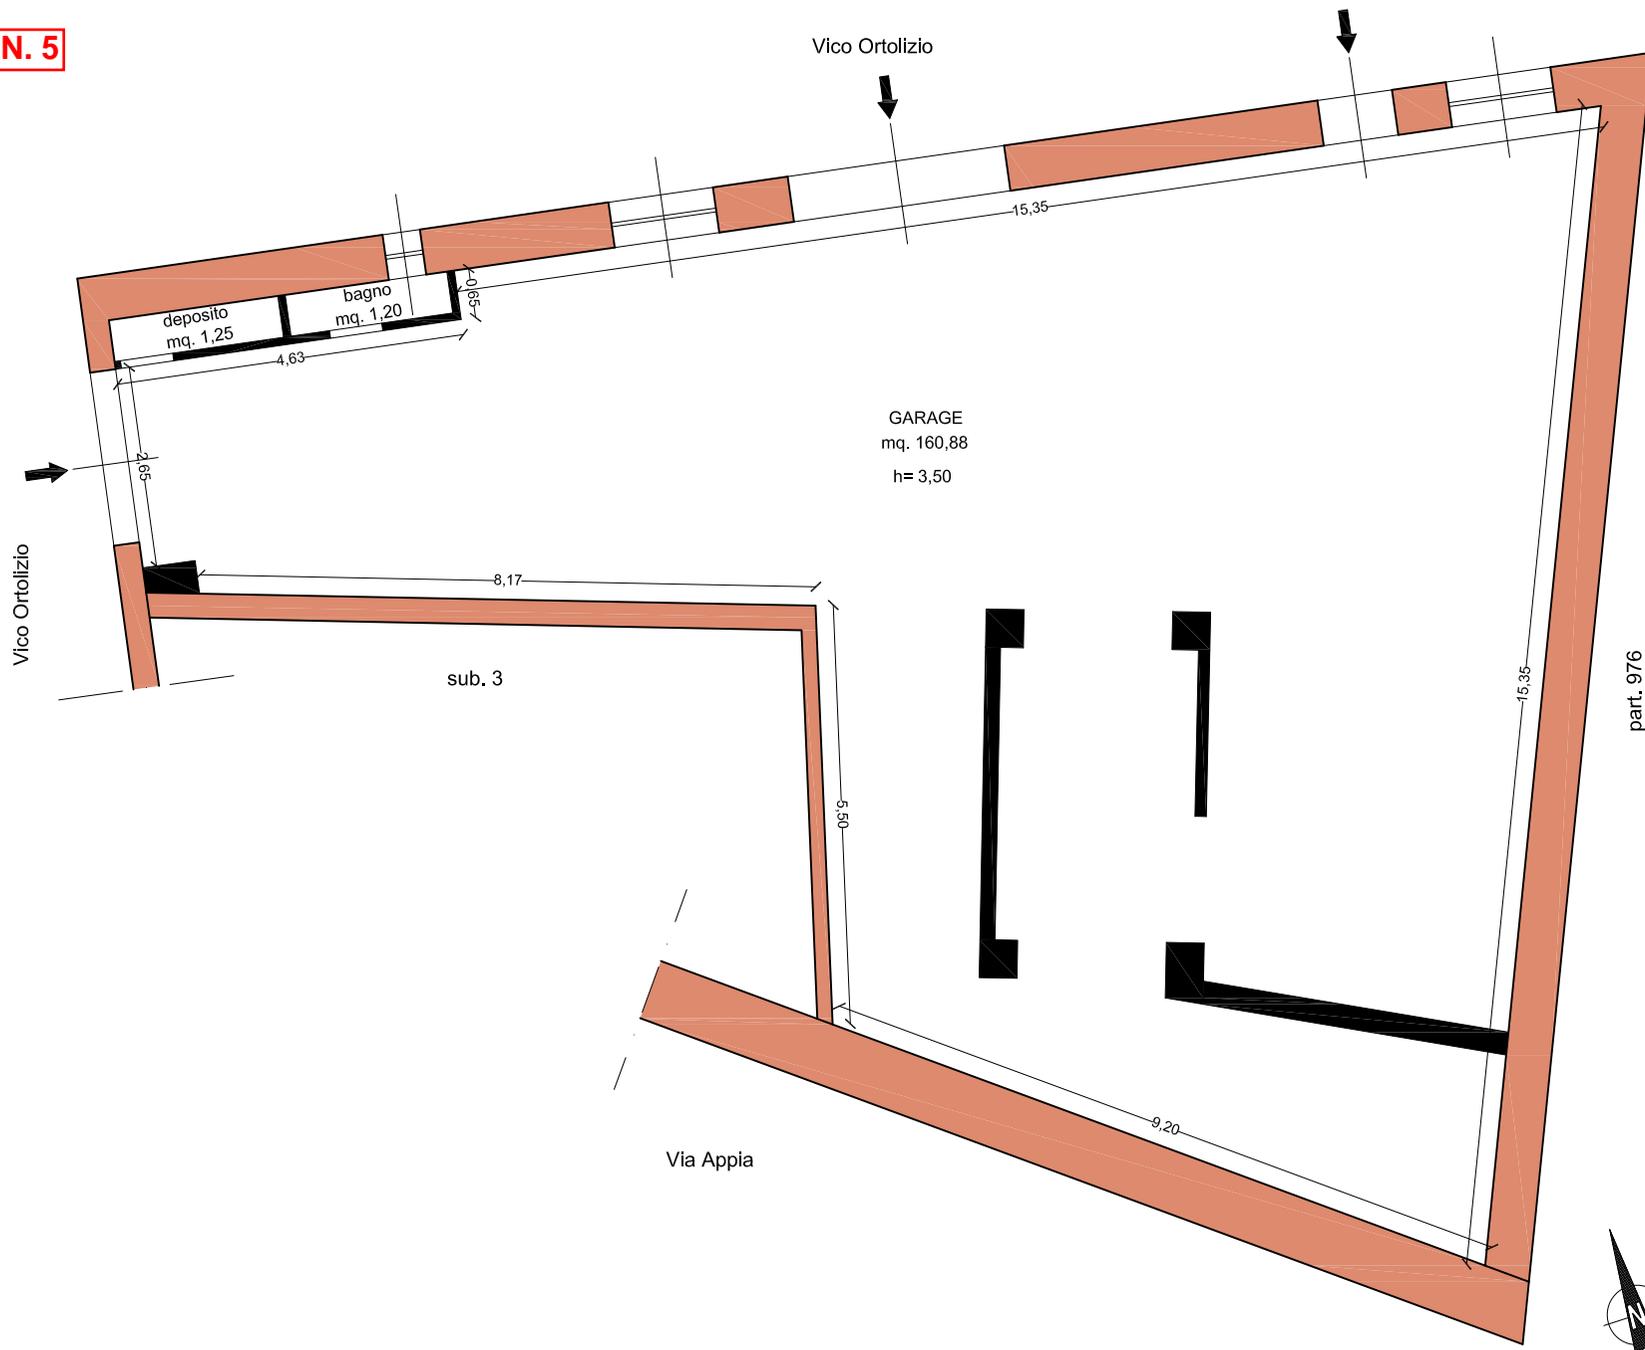

LOTTO N. 6

PIANTA PIANO SEMINTERRATO

scala 1:100

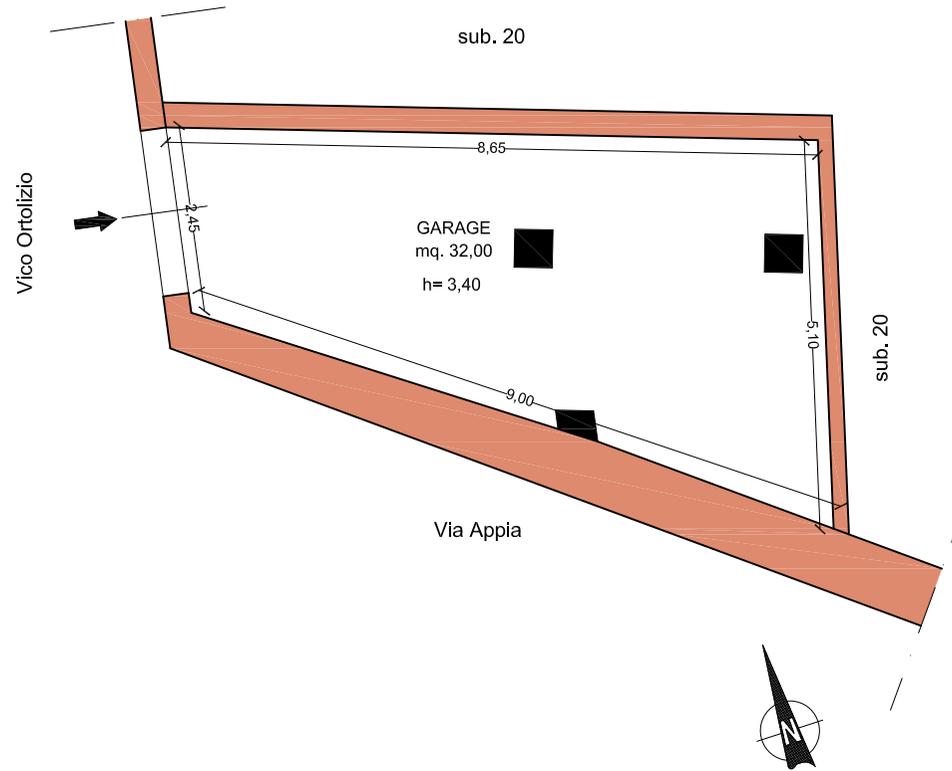


LOTTO N. 7

PIANTA PIANO PRIMO

scala 1:100

Vico Ortolizio

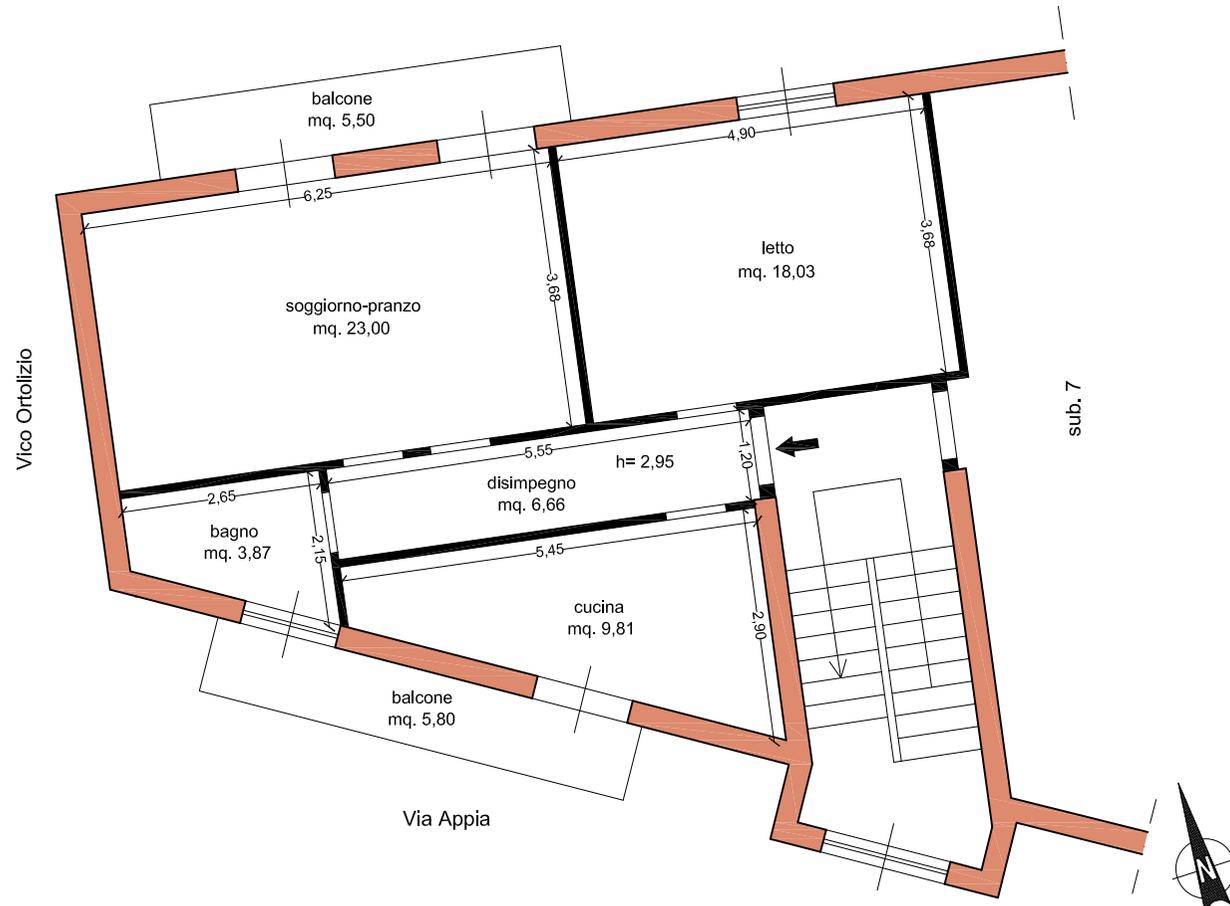

LOTTO N. 8

PIANTA PIANO SECONDO

scala 1:100

Vico Ortolzio




part. 976

LOTTO N. 9

PIANTA PIANO QUARTO

scala 1:100

Vico Ortolizio

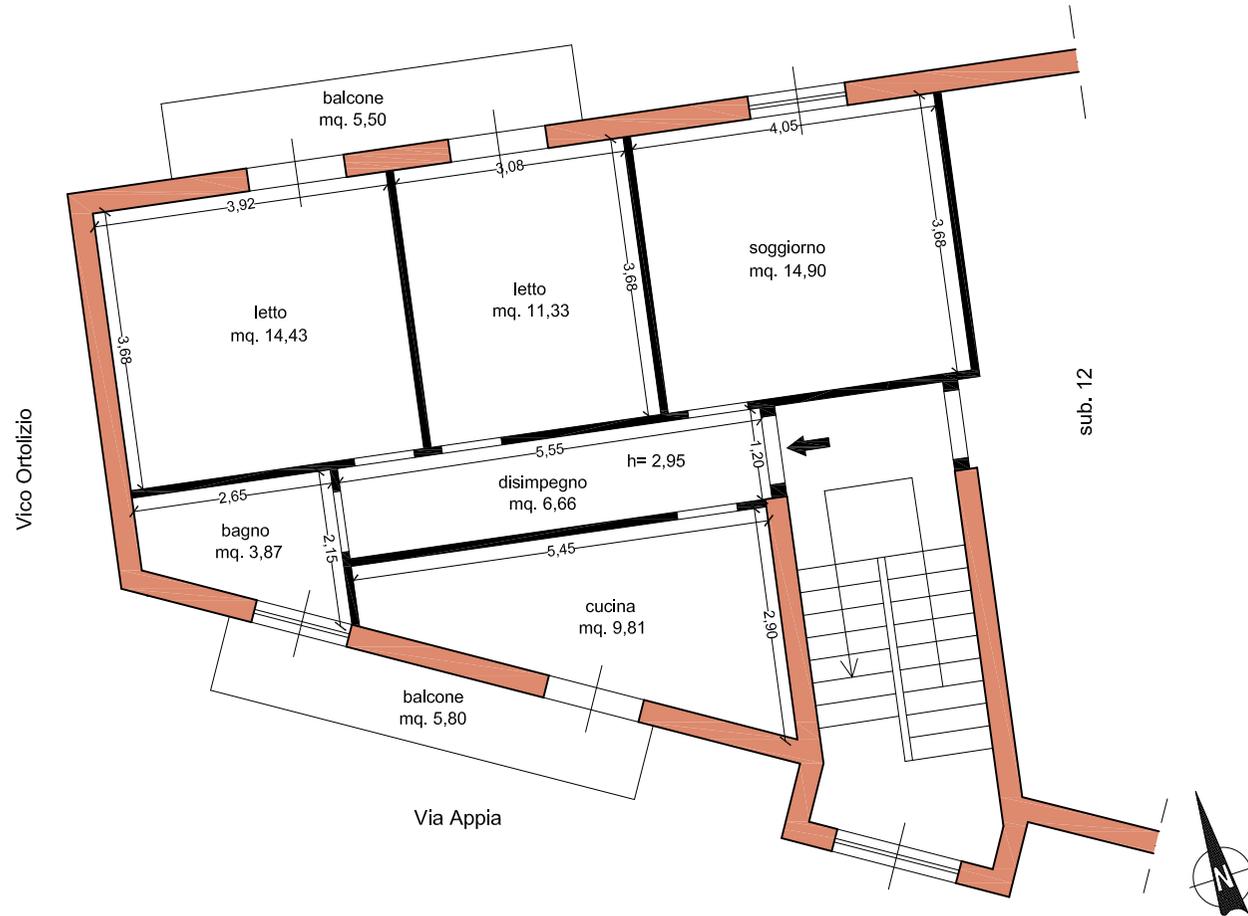


LOTTO N. 10

PIANTA PIANO QUARTO

scala 1:100

Vico Ortolizio

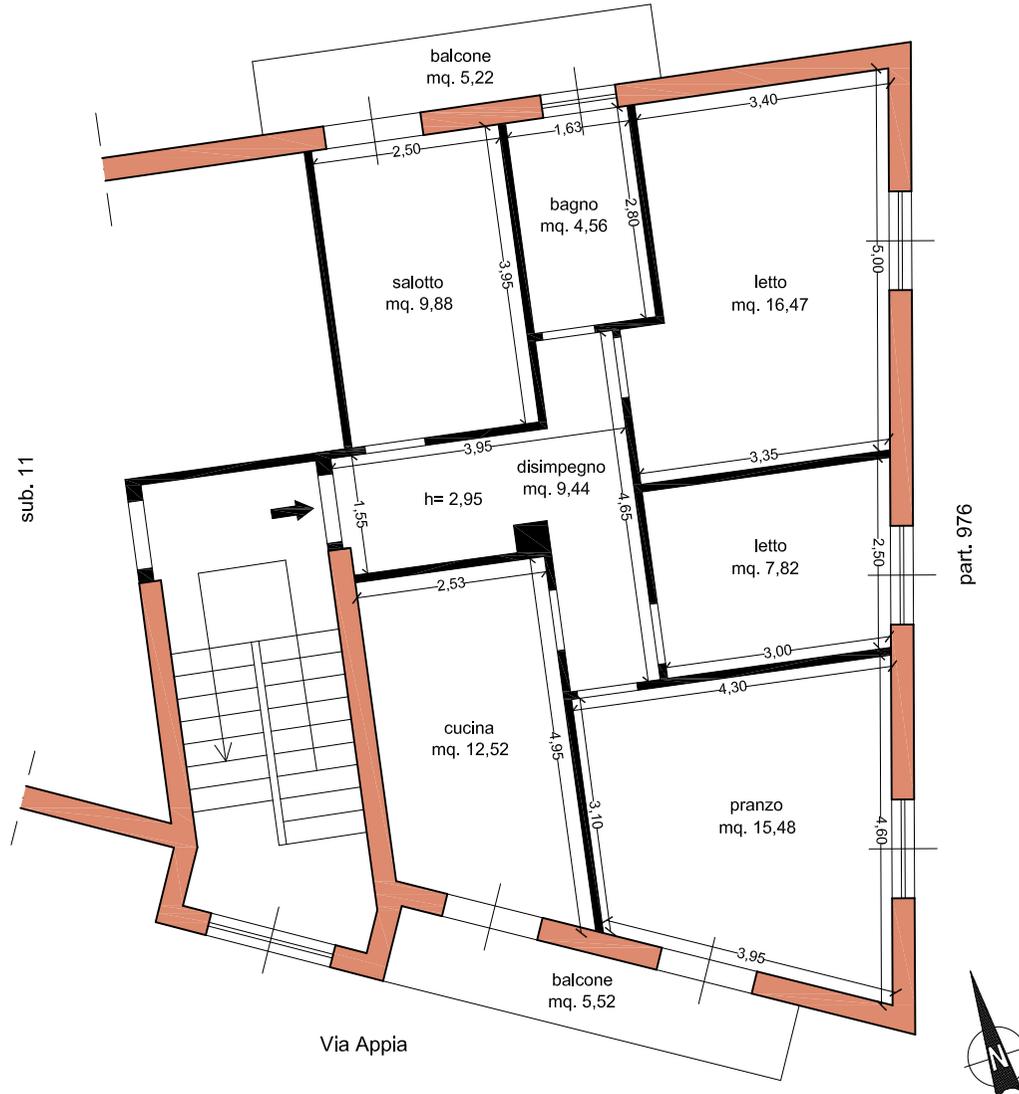

Allegato n. 6

- Fotografie dello stato dei luoghi


LOTTO N. 6

Comune di Ruoti -Via Appia n. 73-
Foglio 20 part. 45 sub. 3



LOTTO N. 7

Comune di Ruoti -Via Appia n. 83-
Foglio 20 part. 45 sub. 6

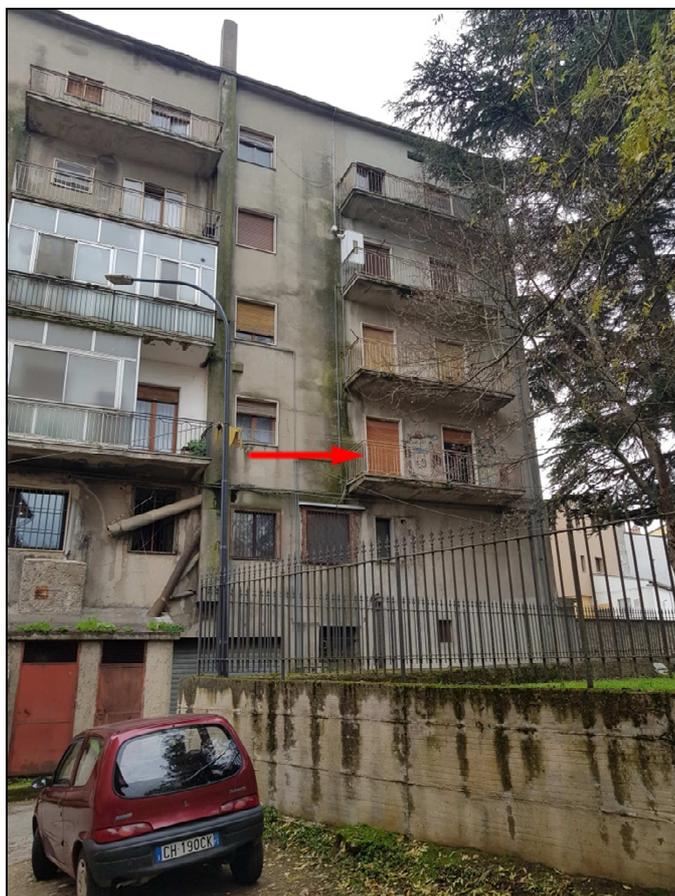







LOTTO N. 8

Comune di Ruoti -Via Appia n. 83-
Foglio 20 part. 45 sub. 21 (ex sub. 8)

















LOTTO N. 9

**Comune di Ruoti -Via Appia n. 83-
Foglio 20 part. 45 sub. 11**









LOTTO N. 10

Comune di Ruoti -Via Appia n. 83-
Foglio 20 part. 45 sub. 12

