


4-Feb-2022 16:53:39  
Dimensione cornice: 534.000 x 378.000 metHrotcollo pratica T310244/2022  
Scala originale: 1:2000  
Comune: (PG) SPELLO  
Foglio: 21

MUD

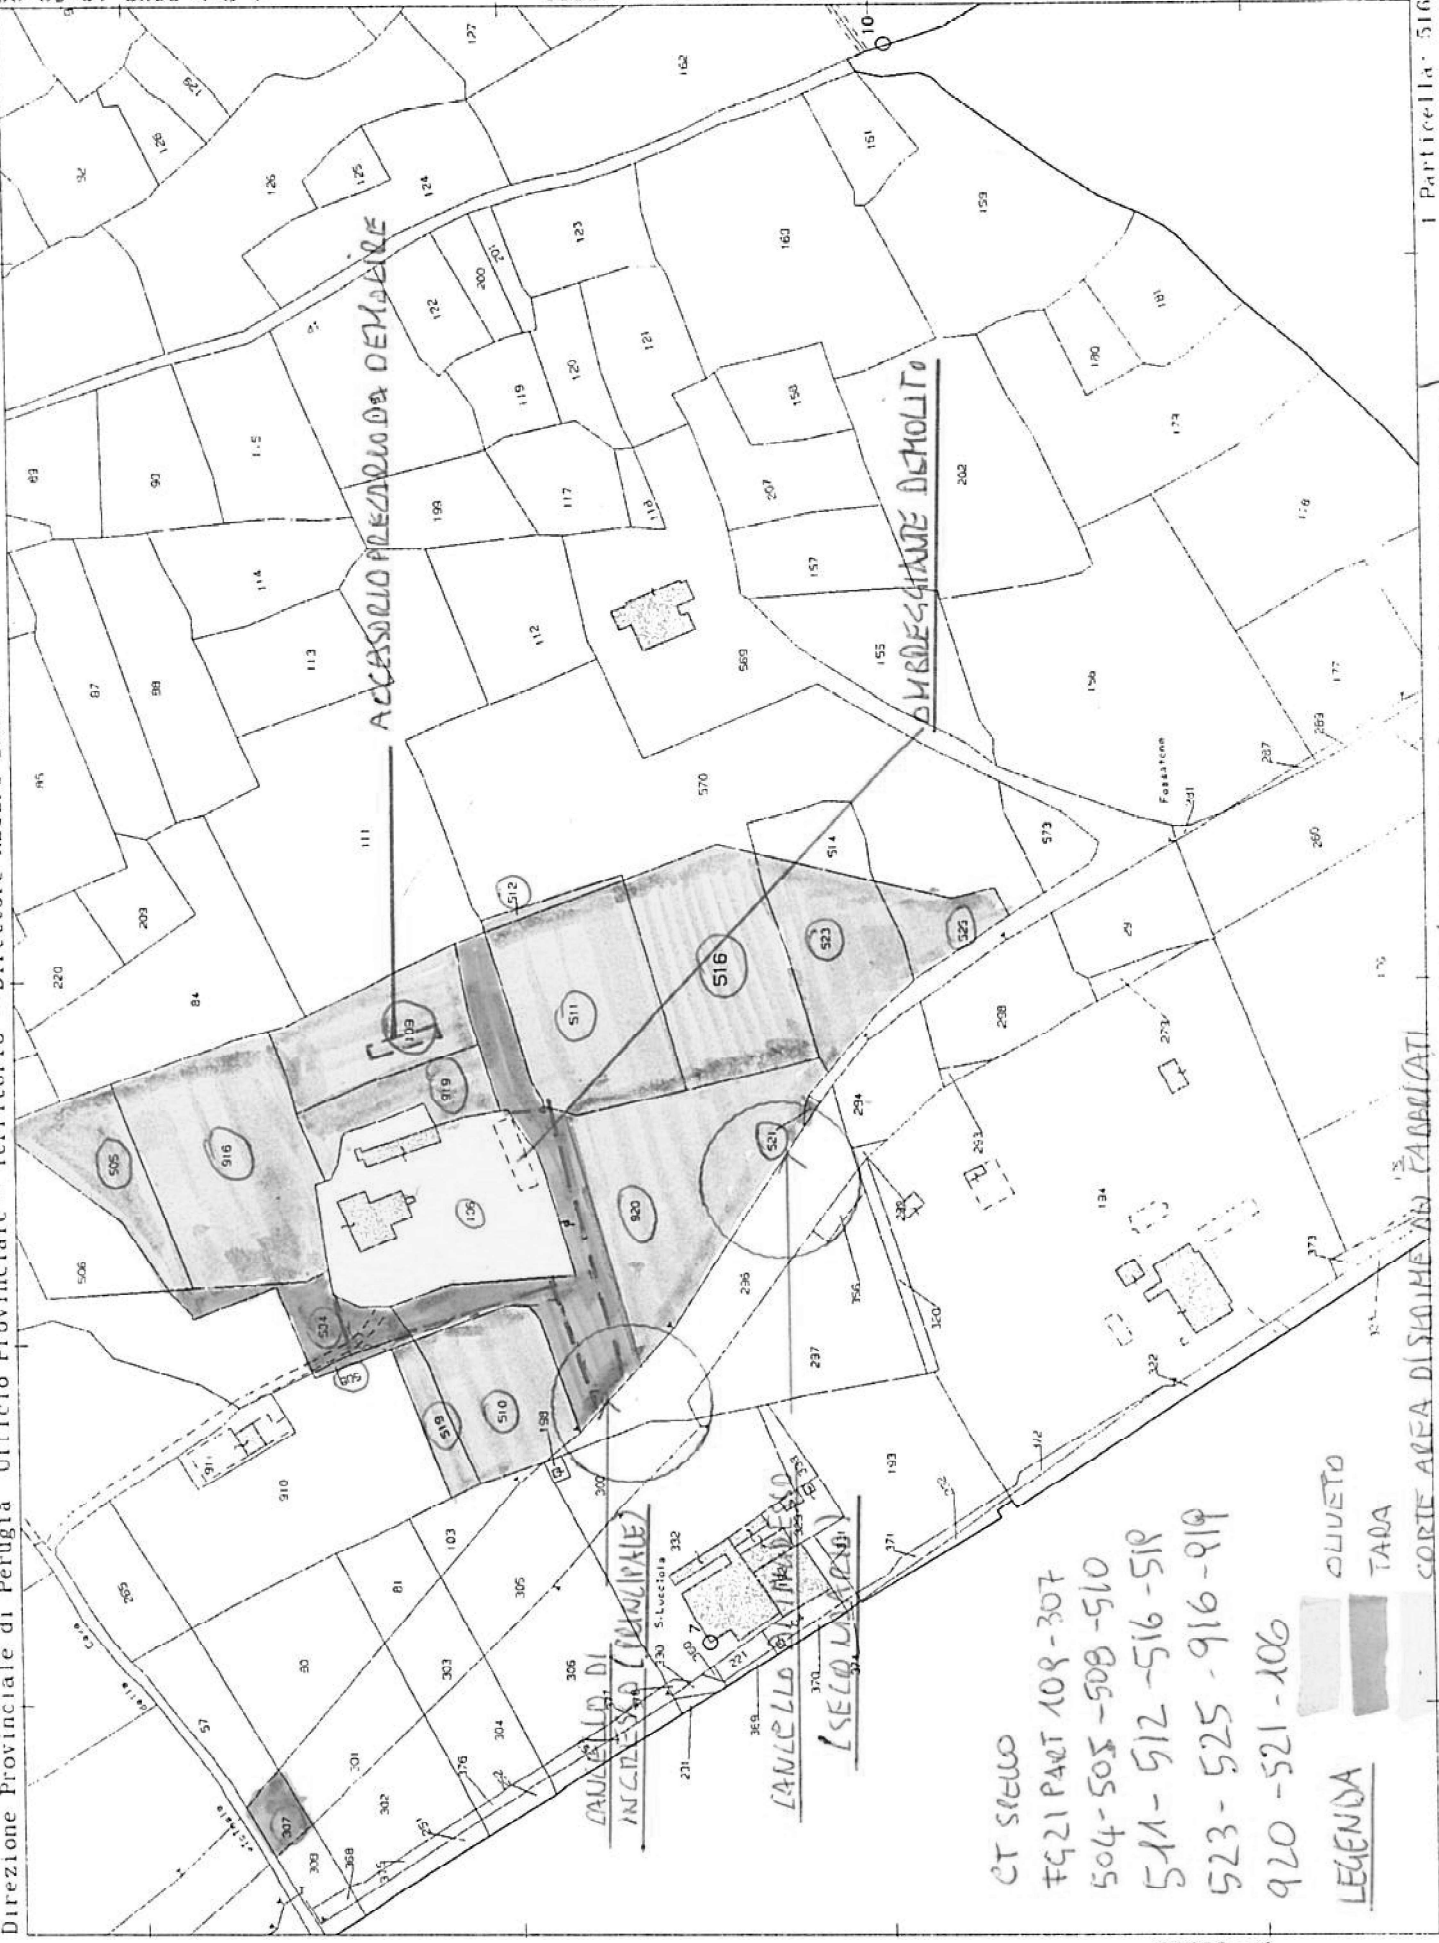

ACCESSO PREDIO DA DEMOLIRE

STRADESCHIARE DEMOLITO

CANTIERO DI  
INCASSO (MURALE)

CANTIERO DI  
INCASSO (MURALE)

CT SPELLO  
 F421 PART 108 - 307  
 504 - 505 - 508 - 510  
 511 - 512 - 516 - 518  
 523 - 525 - 916 - 919  
 920 - 521 - 106

LEGENDA  
 QUIVETO  
 TADA  
 CORTE AREA DI SINGHE DA CANTIERI

F=19000 INDIVIDUAZIONE NUOVA AREA DI CORTE (MEDIANTE RILIEVO TOPOGRAFICO)

1 Particella 516



N - 10200

Comune: (PG) SPEZZANO Sabotz  
 Foglio: 21  
 Scala originale: 1:2000  
 Dimensione cornice: 531.000 x 378.000 metri  
 Progetto pratica: 158656/2022  
 1-Mar-2023 9:31:14

M.D

Al D

Data: 16/02/2022 - n. T352401 - Richiedente: TRPLGU61L28A835A

**Agenzia del Territorio  
CATASTO FABBRICATI  
Ufficio Provinciale di  
Perugia**

Dichiarazione protocolla n. PG0293806 del 10/09/2010

Planimetria di u.i.u. in Comune di Spello

Viale Delle Regioni (capitan Loreto)

av. 4

Identificativi Catastali:

Sezione:  
Foglio: 21  
Particella: 106  
Subalterno:

Compilata da:  
Campagnaoci Lucio  
Iscritto all'albo:  
Geometri

Prov. Perugia

N. 1394

Scheda n. 1

Scala 1:200



Ultima planimetria in atti

Data: 16/02/2022 - n. T352401 - Richiedente: TRPLGU61L28A835A

Totale schede: 3 - Formato di acquisizione: A4(210x297) - Formato stampa richiesto: A4(210x297)

A.U.D

**Agenzia del Territorio  
CATASTO FABBRICATI  
Ufficio Provinciale di  
Perugia**

Dichiarazione protocollo n. PG0293806 del 10/09/2010

Planimetria di u.i.u. in Comune di Spello

Viale Delle Regioni (capitan Loreto) civ. 4

Identificativi Catastali:

Sezione:  
Foglio: 21  
Particella: 106  
Subalterno:

Compilata da:  
Campagnacci Lucio


Iscritto all'albo:  
Geometri

Prov. Perugia



N. 1394

Scheda n. 2

Scala 1:200

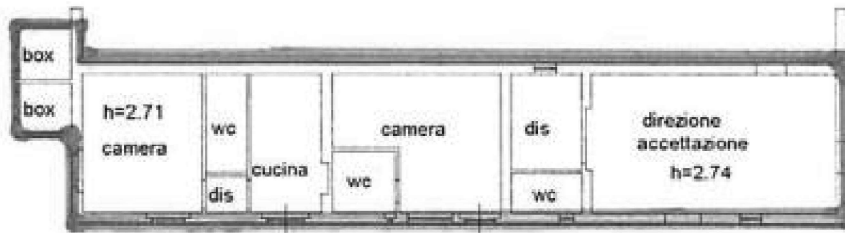

PIANTA PIANO TERRA

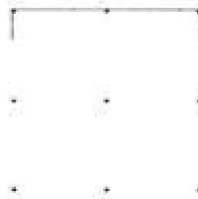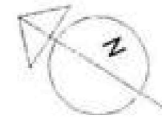

DETTO LITO

PIANTA PIANO TERRA

H=2.33 m

Ultima planimetria in atti

Data: 16/02/2022 - n. T352401 - Richiedente: TRPLGU61L28A835A

Totale schede: 3 - Formato di acquisizione: A4(210x297) - Formato stampa richiesto: A4(210x297)



AUD

**Agenzia del Territorio  
CATASTO FABBRICATI  
Ufficio Provinciale di  
Perugia**

Dichiarazione protocollata n. PG0293806 del 10/09/2010

Planimetria di u.i.u. in Comune di Spello

Viale Delle Regioni (capitan Loreto)

civ. 4

Identificativi Catastali:

Sezione:  
Foglio: 21  
Particella: 106  
Subalterno:


Compilata da:  
Campagnacci Lucio  
Iscritto all'albo:  
Geometri

Prov. Perugia


N. 1394

Scheda n. 3

Scala 1: 500

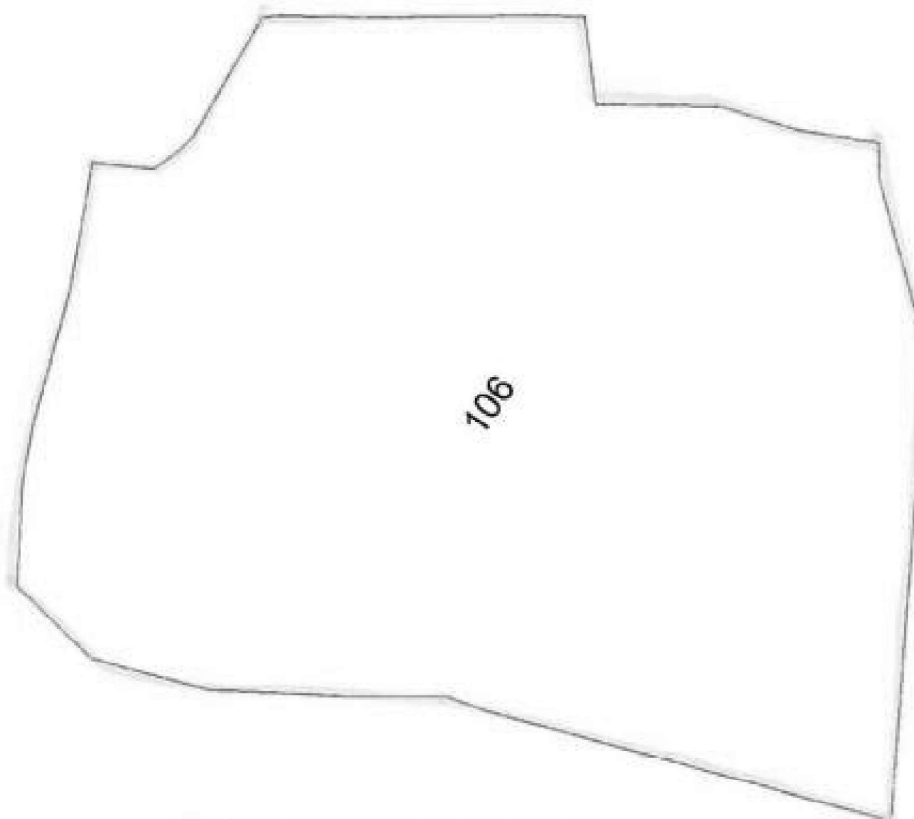

PIANTA PIANO TERRA CORTE

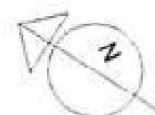

Ultima planimetria in atti

Data: 16/02/2022 - n. T352401 - Richiedente: TRPLGU61L28A835A

Totale schede: 3 - Formato di acquisizione: A4(210x297) - Formato stampa richiesto: A4(210x297)




ALD

Agenzia del Territorio  
**CATASTO FABBRICATI**  
Ufficio Provinciale di  
Perugia

ELABORATO PLANIMETRICO	
Compilato da:	Urbani Maurizio
Iscritto all'albo:	Geometri
Prev. Perugia	N. 1334

Comune di Spello	Protocollo n. PG0248196 del 27/08/2012
Sezione: Foglio: 21 Particella: 106	Tipo Mappale n. del
Dimostrazione grafica dei subalterni	Scala 1 : 500

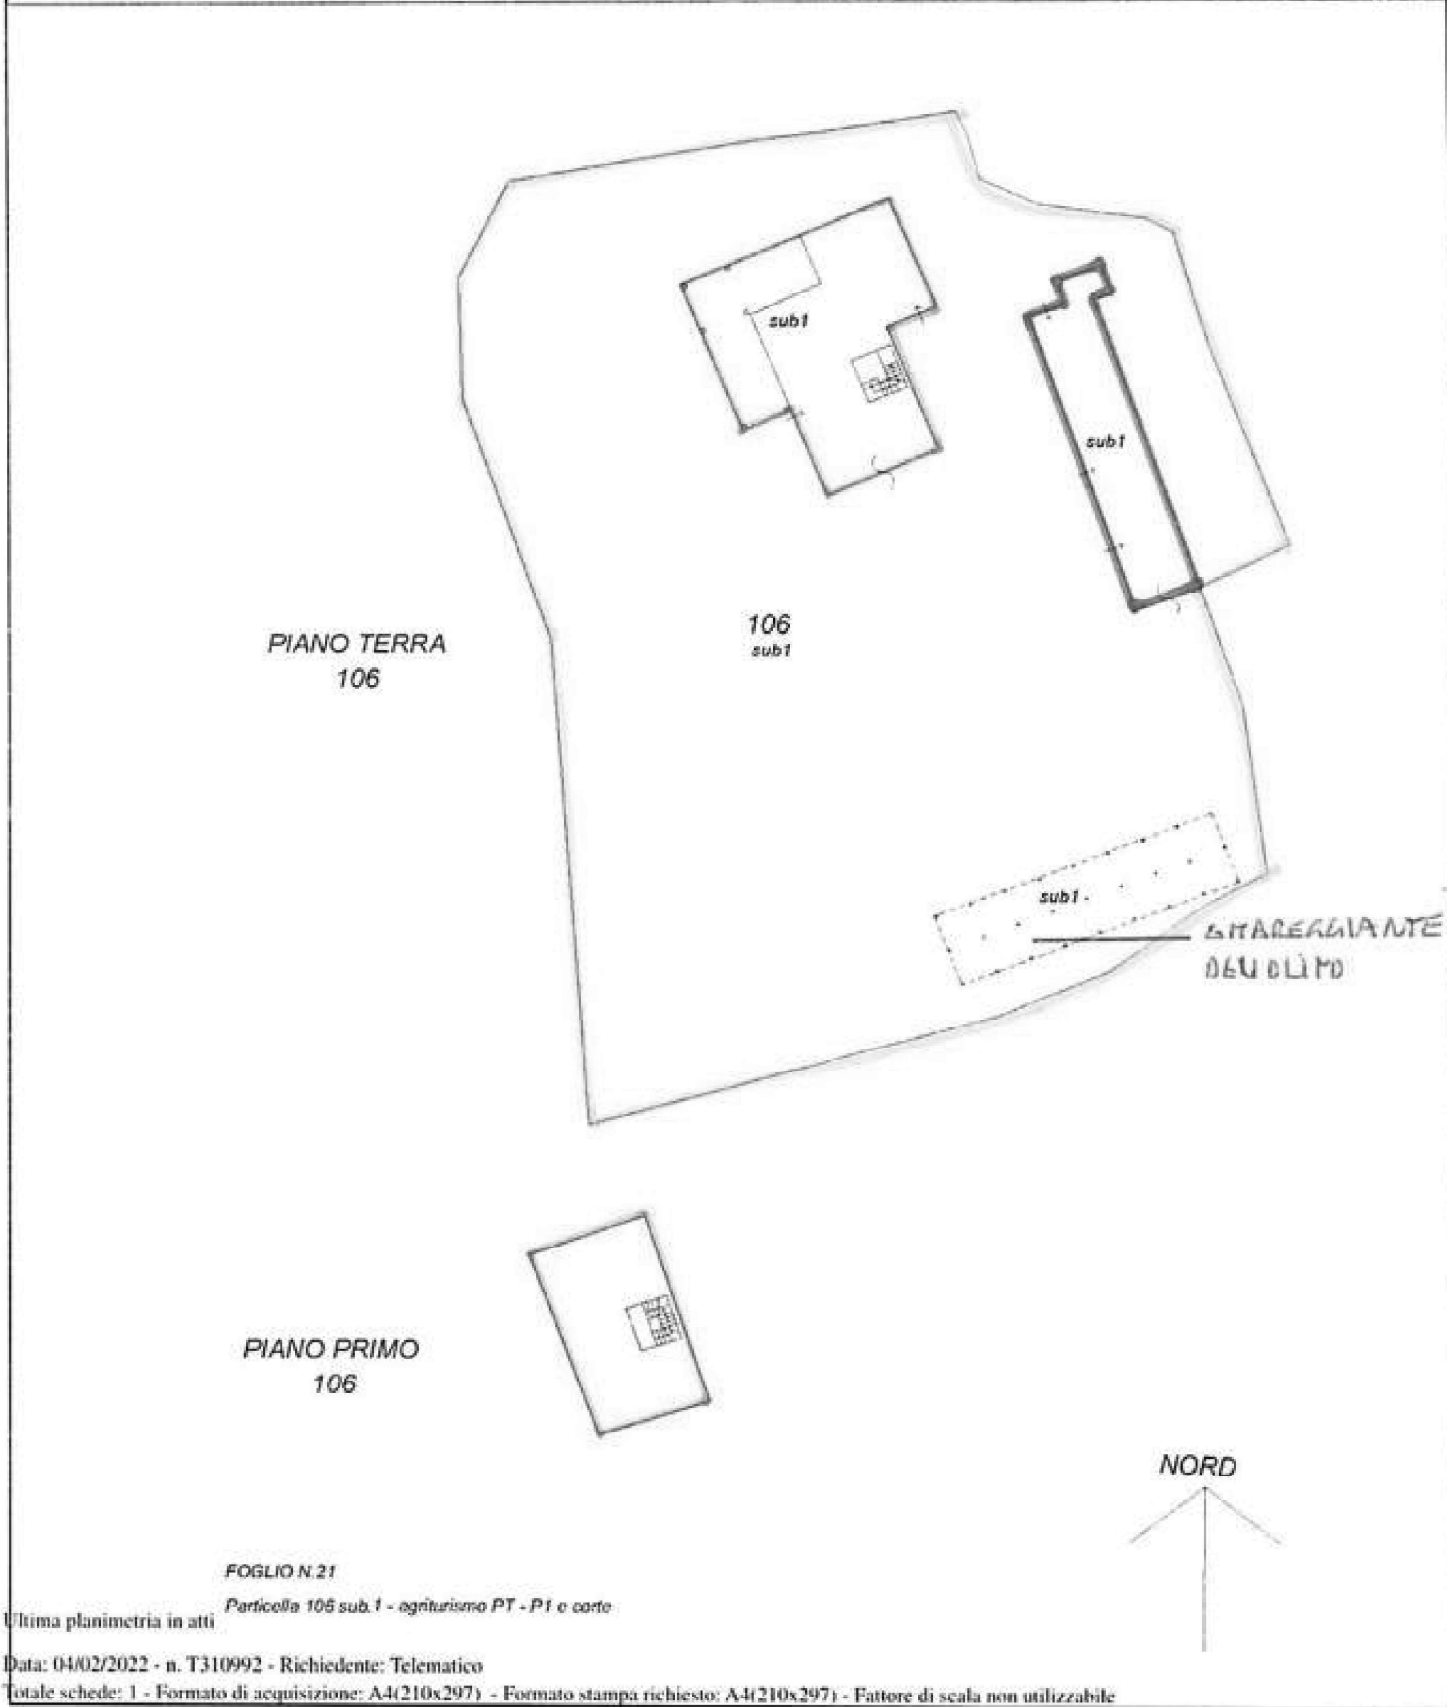

Ultima planimetria in atti

