


L2-F. Planimetrie catastali e sovrapposizione rispetto lo stato dei luoghi attuale

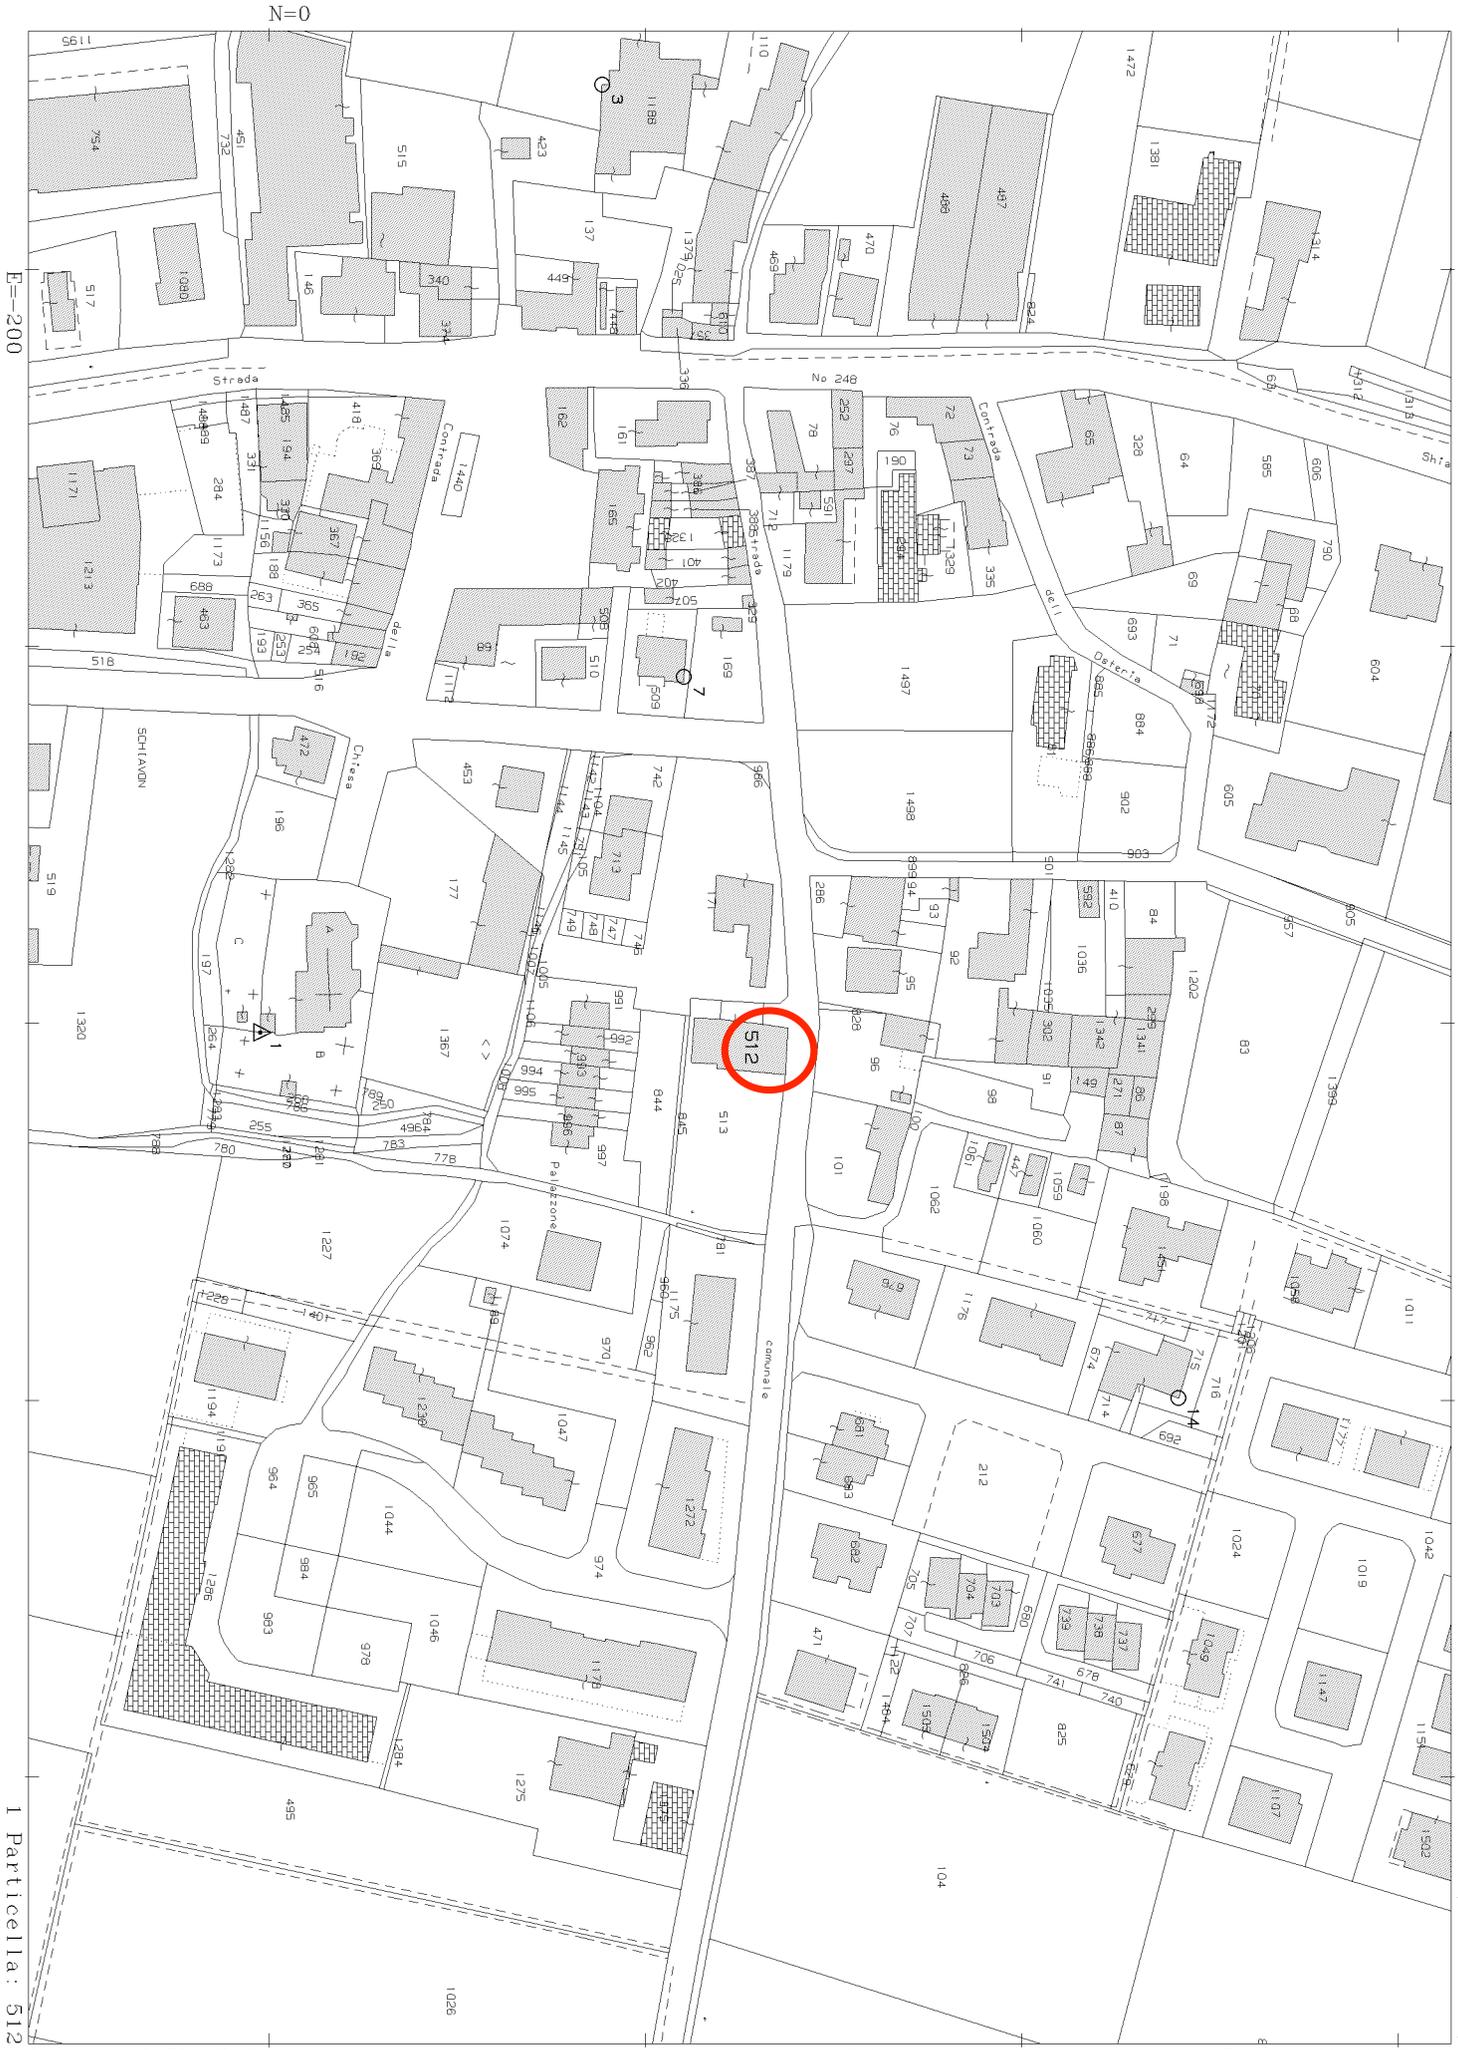

**Agenzia del Territorio
CATASTO FABBRICATI
Ufficio Provinciale di
Vicenza**

Dichiarazione protocollo n. VI0082901 del 20/04/2006

Planimetria di u.i.u. in Comune di **Schiavon**

Via Santa Romana

civ. 24

Identificativi Catastali:

Sezione:
Foglio: **1**
Particella: **512**
Subalterno: **2**


Compilata da:
Guerra Piergiorgio
Iscritto all'albo:
Geometri

Prov. **Vicenza**


N. **1738**

Scheda n. **1**

Scala **1:200**

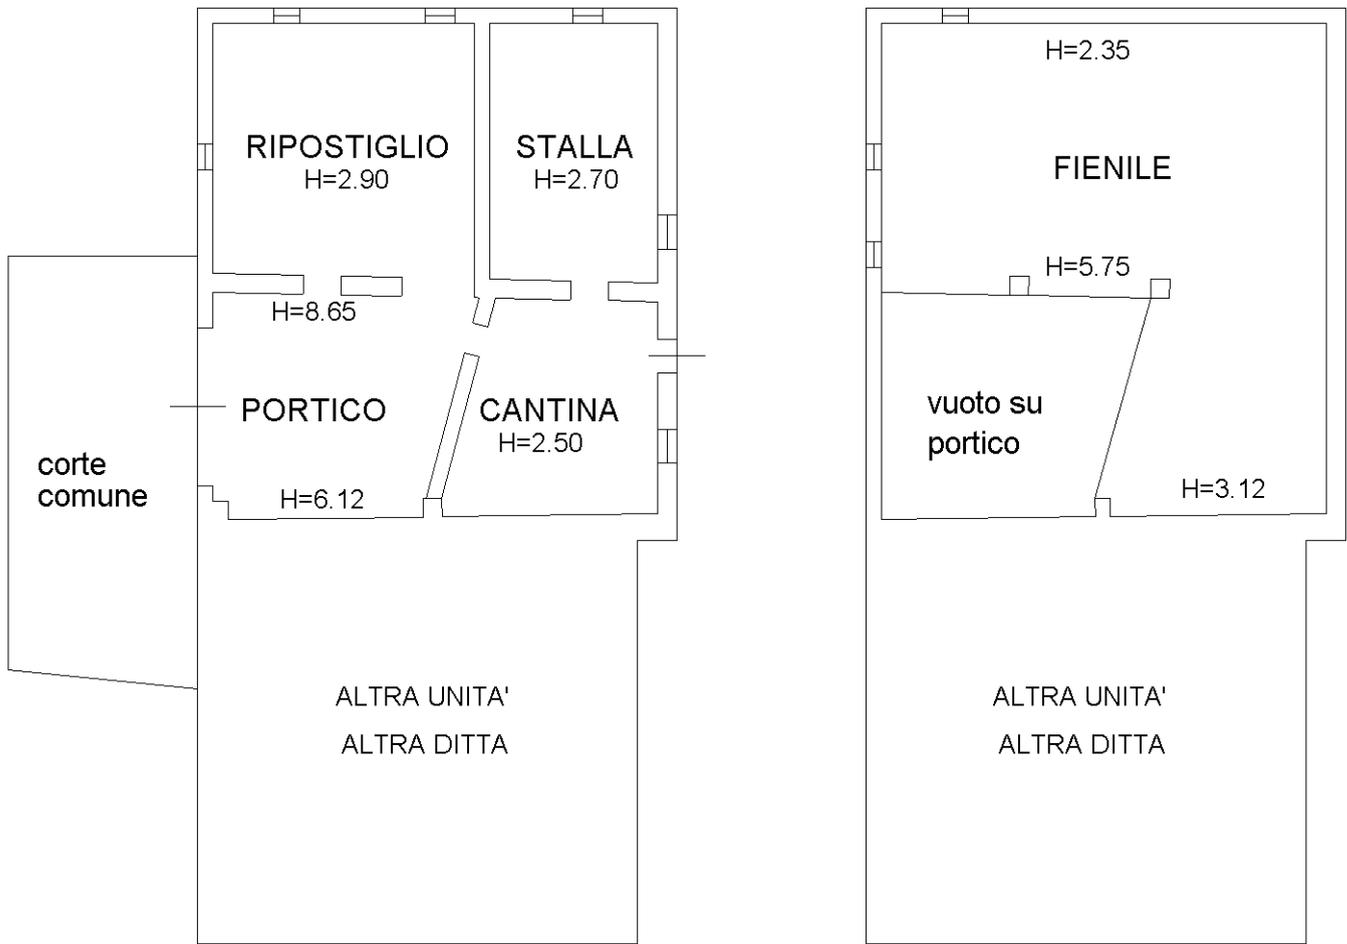

PIANO TERRA

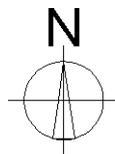

PIANO PRIMO

LOTTO 2

Tavola comparativa stato di fatto/ planimetria catastale

Difficoltà rilevate:

- Costruzione
- Demolizione



Pianta piano terra

Pianta piano primo

scala 1:200

