

Agenzia delle Entrate
CATASTO FABBRICATI
 Ufficio Provinciale di
Modena

Dichiarazione protocollo n. _____ del _____
 Comune di Castelvetro Di Modena
 Via San Polo _____

civ. 213


Identificativi Catastali:
 Sezione:
 Foglio: 34
 Particella: 89
 Subalterno: 13

Compilata da:
 Gianfreda Luca
 Iscritto all'albo:
 Geometri
 Prov. Modena


N. 2972

Planimetria
 Scheda n. 1 Scala 1:200


PIANTA PIANO TERRA
 H=2,80

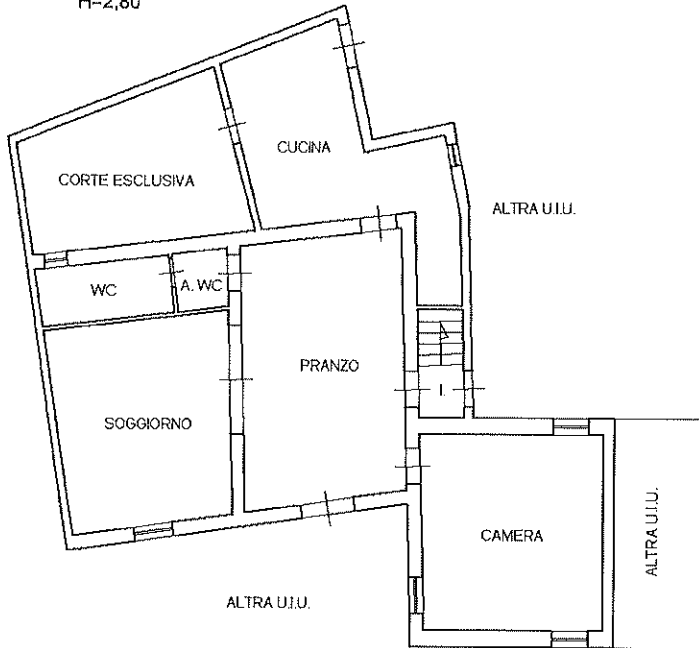


PIANTA PIANO SECONDO
 H=2,60

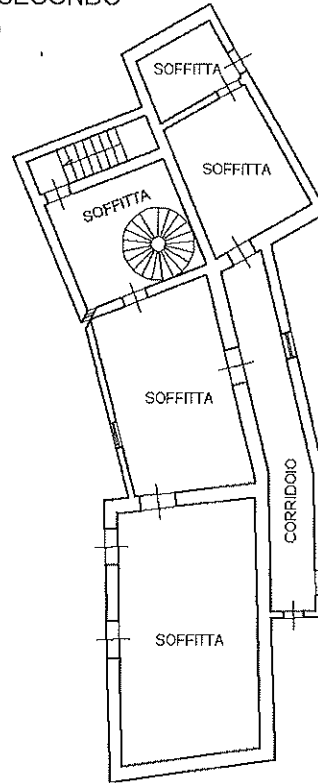



PIANTA PIANO PRIMO
 H=3,50

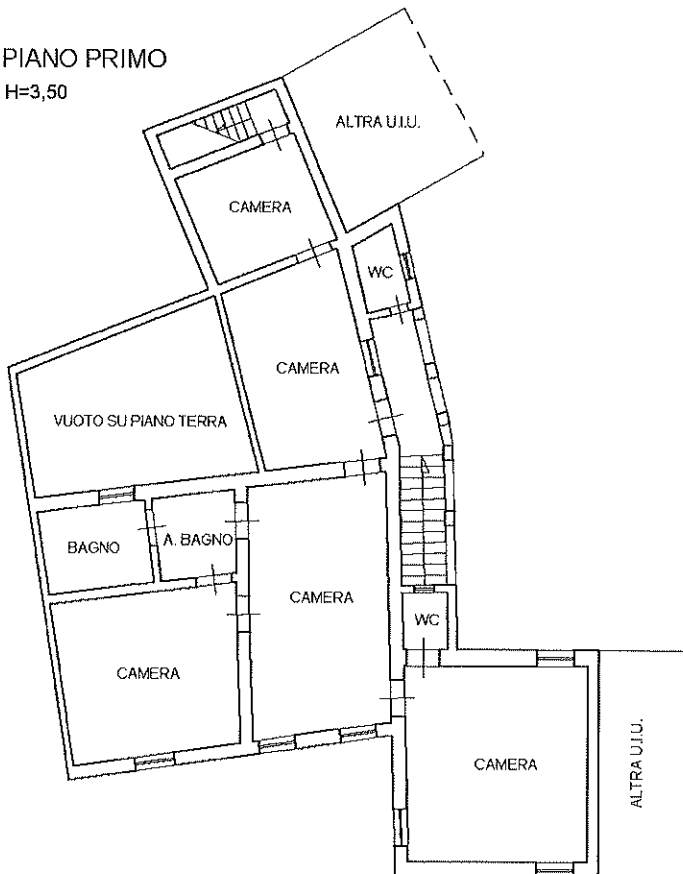

PIANTA PIANO TERZO
 H=2,95

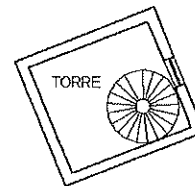

PIANTA PIANO QUARTO
 H=3,70

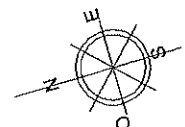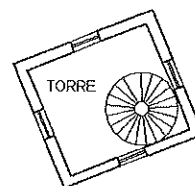

Agenzia delle Entrate
CATASTO FABBRICATI
Ufficio Provinciale di
Modena

Dichiarazione protocollo n. del

Comune di Castelvetro Di Modena

Via San Polo

civ. 213

Identificativi Catastali:

Sezione:

Foglio: 34

Particella: 89

Subalterno: 14

Compilata da:
Gianfreda Luca

Iscritto all'albo:
Geometri

Prov. Modena

N. 2972

Planimetria

Soleda n. 1

Scala 1:200

PIANTA PIANO TERRA

H=2,80

