

ALLEGATO: **C**

Elaborati grafici:


Rilievo stato dei luoghi

Teramo, li 18/07/2024

IL Coadiutore tecnico
Cav. Geom. Osvaldo Reginelli





PIANTA PIANO TERRA
 Scala 1:100
 Stato di fatto

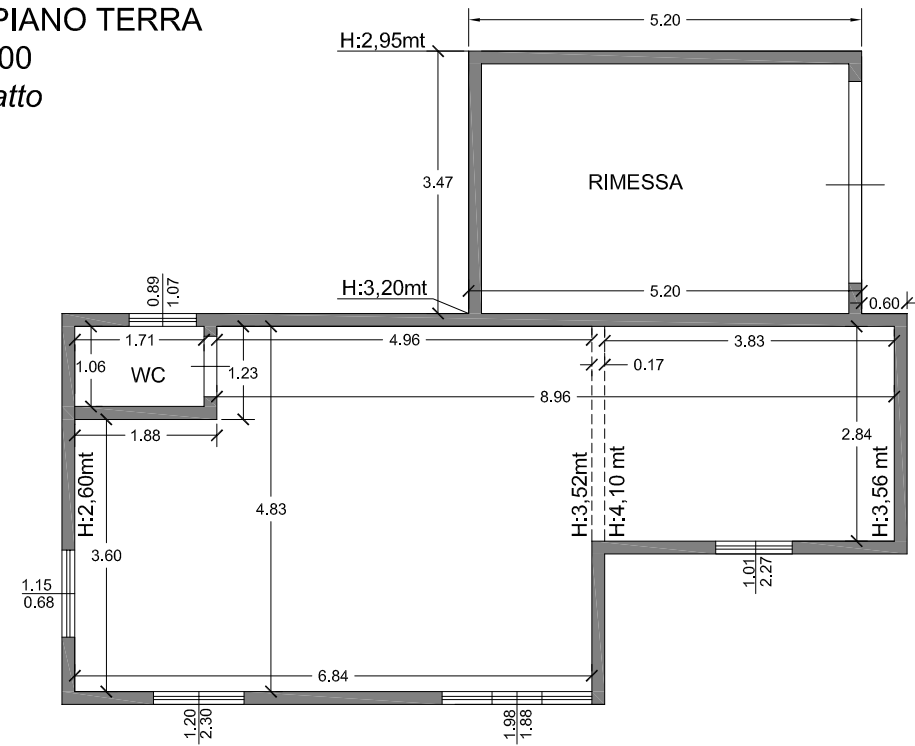

Inquadramento territoriale

Planimetria foglio 68 p.Ila 162
 Scala 1:500
 Stato di fatto

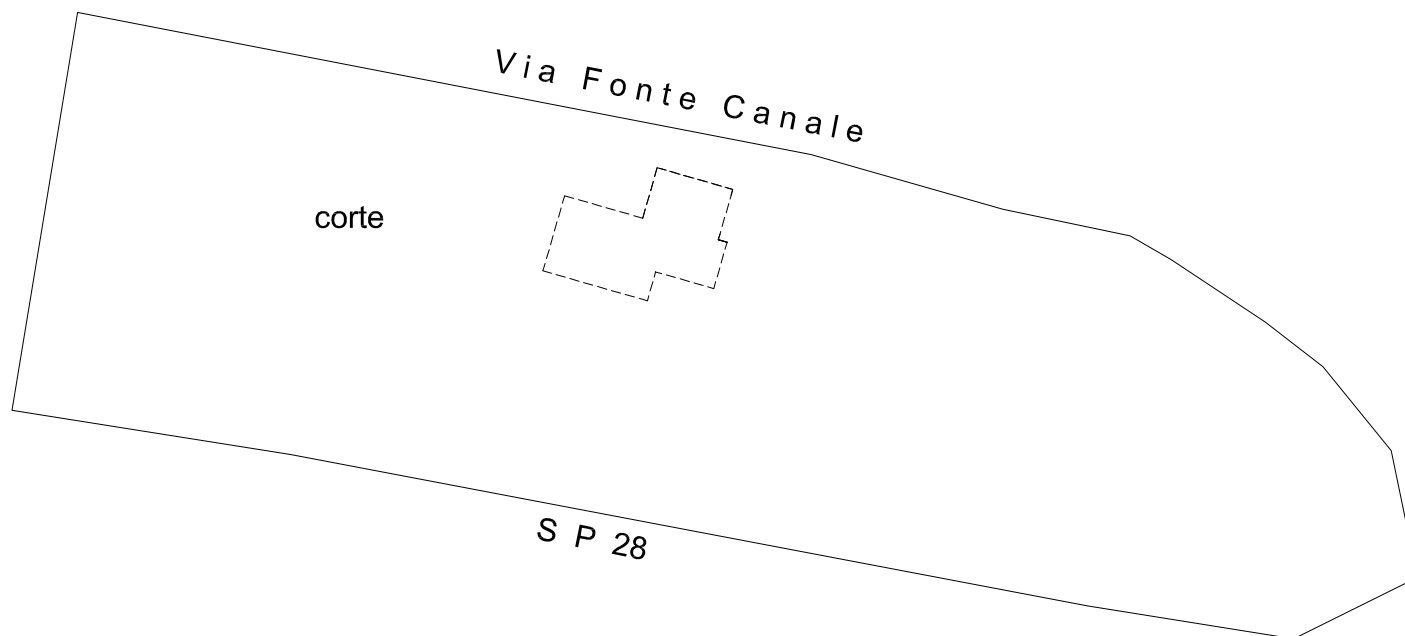

ESTRATTO DI MAPPA CATASTALE	
COMUNE DI ATRI (TE)	
Orientamento NORD 	Il Coadiutore Tecnico (Geom. Osvaldo Reginelli) 