



**PIANTA PIANO QUARTO**  
SCALA 1:100

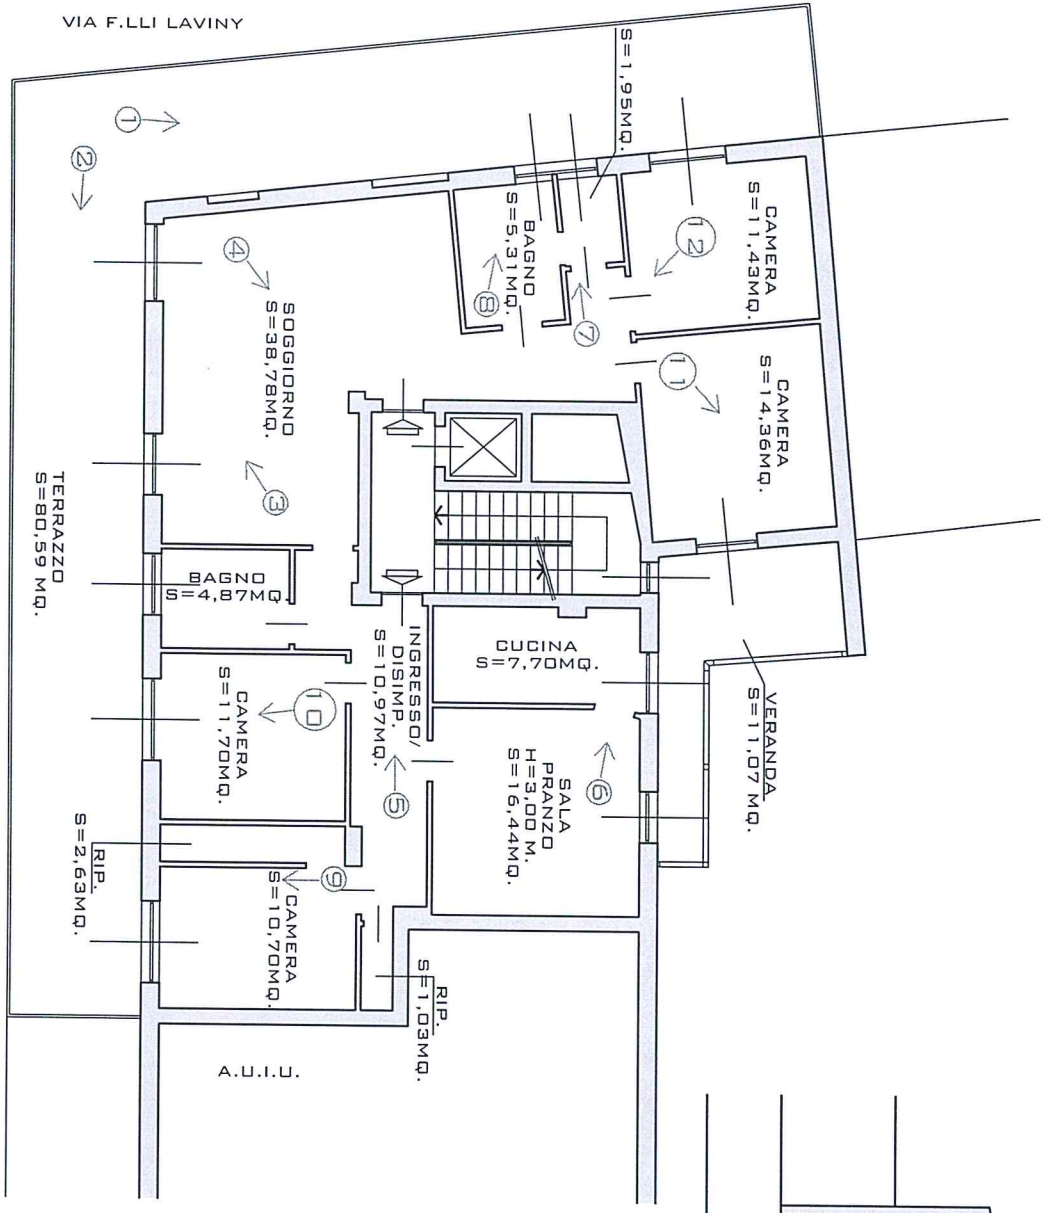

**PIANTA PIANO QUINTO (SOTTOTETTO)**  
SCALA 1:100

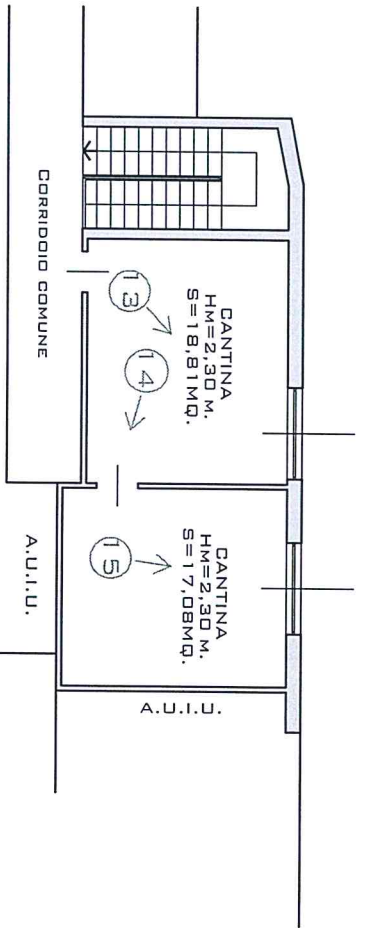

BENE N. 1 FG. 94 PART. 2648 SUB. 62 - LOTTO UNO
SUP. NETTA ABITAZIONE = 137,88 M2
SUP. LORDA ABITAZIONE = 164,85 M2
SUP. NETTA CANTINA = 35,89 M2
SUP. LORDA CANTINA = 40,52 M2
SUP. TERRAZZO E VERANDA = 91,66 M2

PUNTI DI SCATTO DOCUMENTAZIONE FOTOGRAFICA