



LOWO &

**PIANTA PIANO INTERRATO**  
**SCALA 1:100**

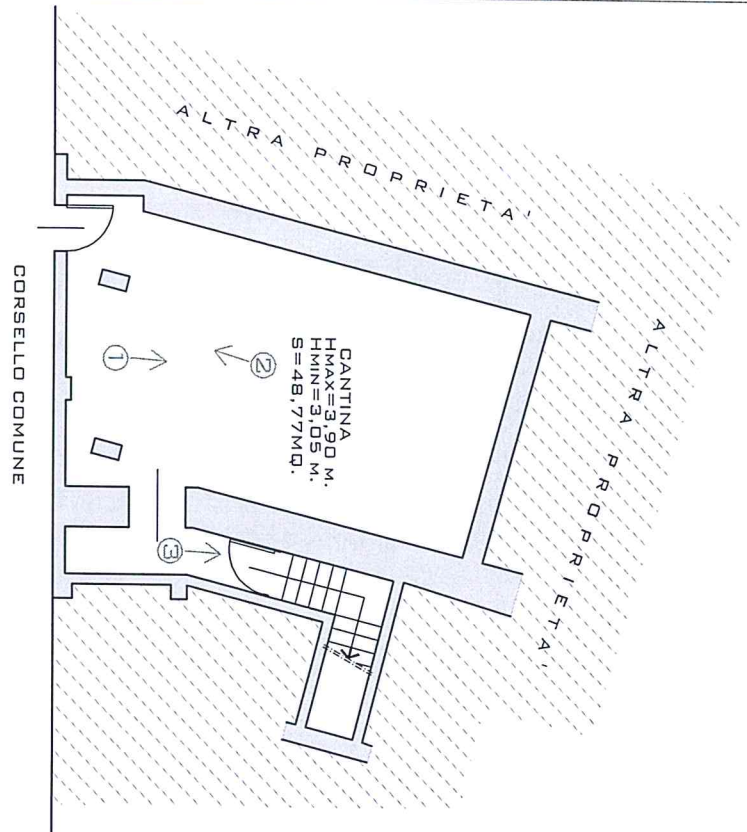

**PIANTA PIANO TERRA**  
**SCALA 1:100**

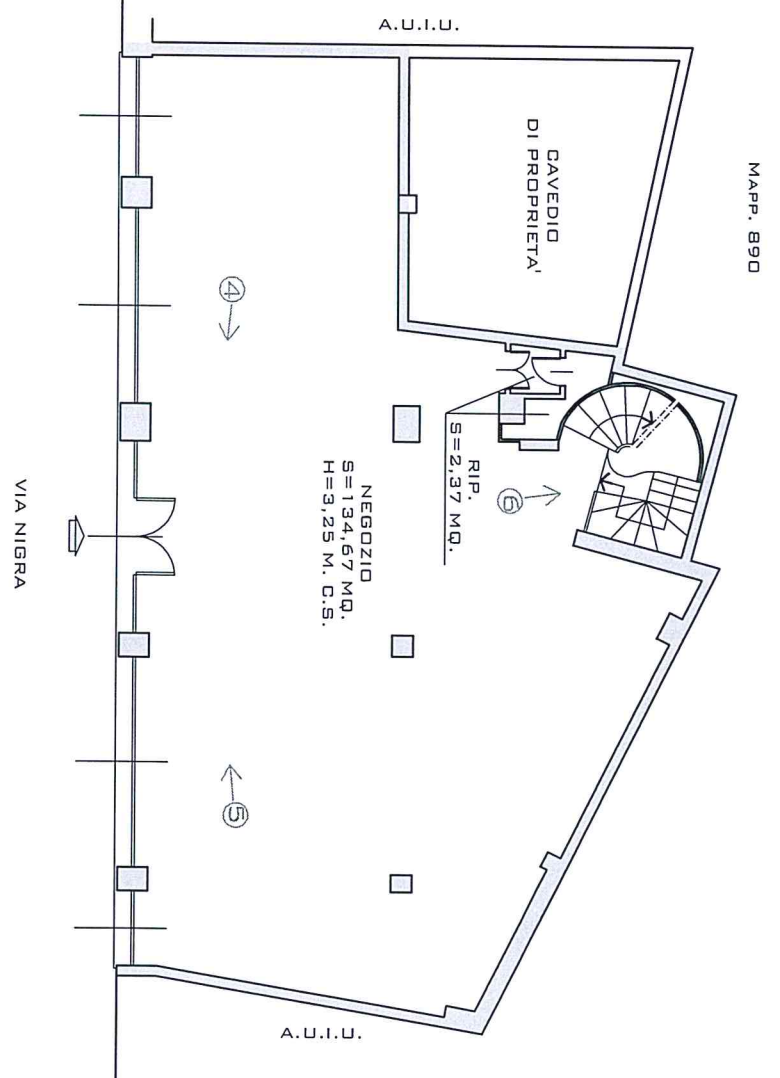

|   |
|---|
| BENE N.2 FG.94 PART.890 SUB.21/PART.2648 SUB.61 - LOTTO DUE |
| SUP. NETTA CANTINA = 48,77 M2                               |
| SUP. LORDA CANTINA = 70,76 M2                               |
| SUP. NETTA NEGOZIO = 137,04 M2                              |
| SUP. LORDA NEGOZIO = 166,24 M2                              |

