

**Agenzia del Territorio  
CATASTO FABBRICATI  
Ufficio Provinciale di  
Torino**

Dichiarazione protocollo n. TO0496180 del 23/11/2006

Planimetria di u.i.u. in Comune di Torino

Corso Vercelli

civ. 148

Identificativi Catastali:

Sezione:  
Foglio: 1129  
Particella: 17  
Subalterno: 55

Compilata da:  
Contillo Gerardo

Iscritto all'albo:  
Geometri


Prov. Torino

N. 7244


Scheda n. 1

Scala 1:200

### PIANTA PIANO SECONDO--h= 2,90 mt

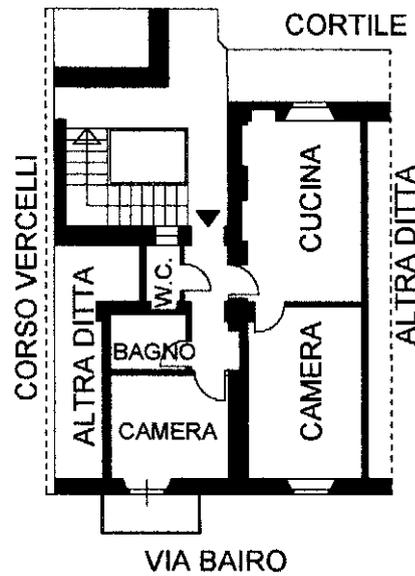

### PIANTA PIANO INTERRATO--h= 2,80 mt

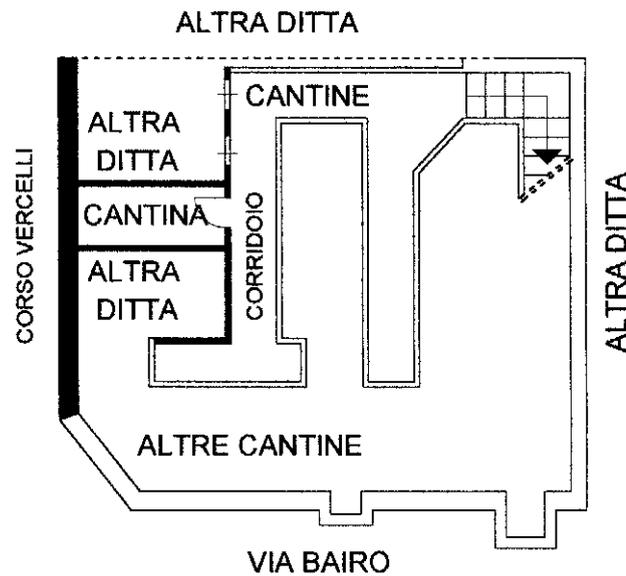

Ultima planimetria in atti

