

**Agenzia del Territorio
CATASTO FABBRICATI
Ufficio Provinciale di
Pisa**

Dichiarazione protocollo n. PI0161679 del 03/06/2008

Planimetria di u.i.u. in Comune di Montopoli In Val D'arno

Via Iv Novembre

civ.

Identificativi Catastali:

Sezione:

Foglio: 10

Particella: 91

Subalterno: 12

Compilata da:
Spagli Daniele


Iscritto all'albo:
Architetti

Prov. Pisa


N. 571

Scheda n. 1

Scala 1:200

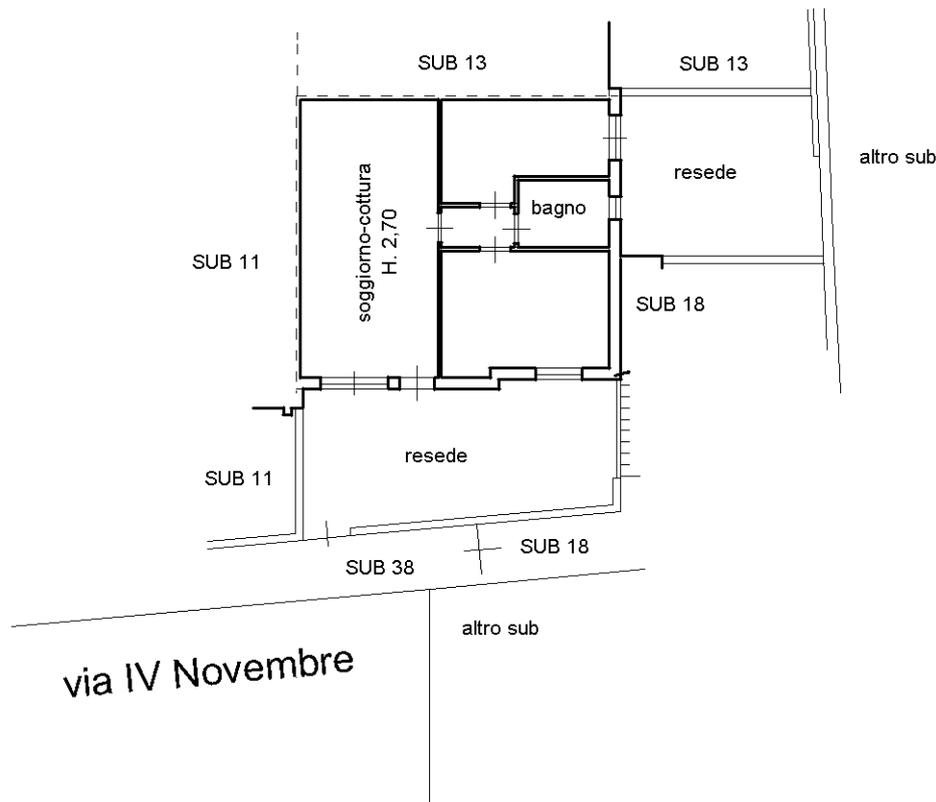

PIANTA PIANO TERRA

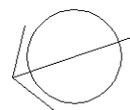

Ultima planimetria in atti

**Agenzia del Territorio
CATASTO FABBRICATI
Ufficio Provinciale di
Pisa**

Dichiarazione protocollo n. PI0161679 del 03/06/2008

Planimetria di u.i.u. in Comune di Montopoli In Val D'arno

Via Iv Novembre

civ.

Identificativi Catastali:

Sezione:

Foglio: 10

Particella: 91

Subalterno: 27

Compilata da:
Spagli Daniele

Iscritto all'albo:
Architetti

Prov. Pisa

N. 571

Scheda n. 1

Scala 1:200

ALTRA PARTICELLA

SUB 23

SUB 23


SUB 10

posto auto

SUB 10

SUB 26

PIANTA PIANO TERRA

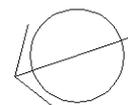

Ultima planimetria in atti