



All. 02 - Stato Legittimo dei luoghi

Planimetria Scala 1:250

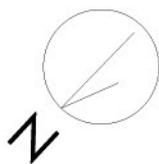

All. 02 - Stato Reale dei luoghi



Scala 1:100

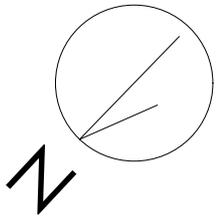

PIANTA PIANO TERRA
Via Ferruccio n.5

All. 02 - Stato Reale dei luoghi

Scala 1:100

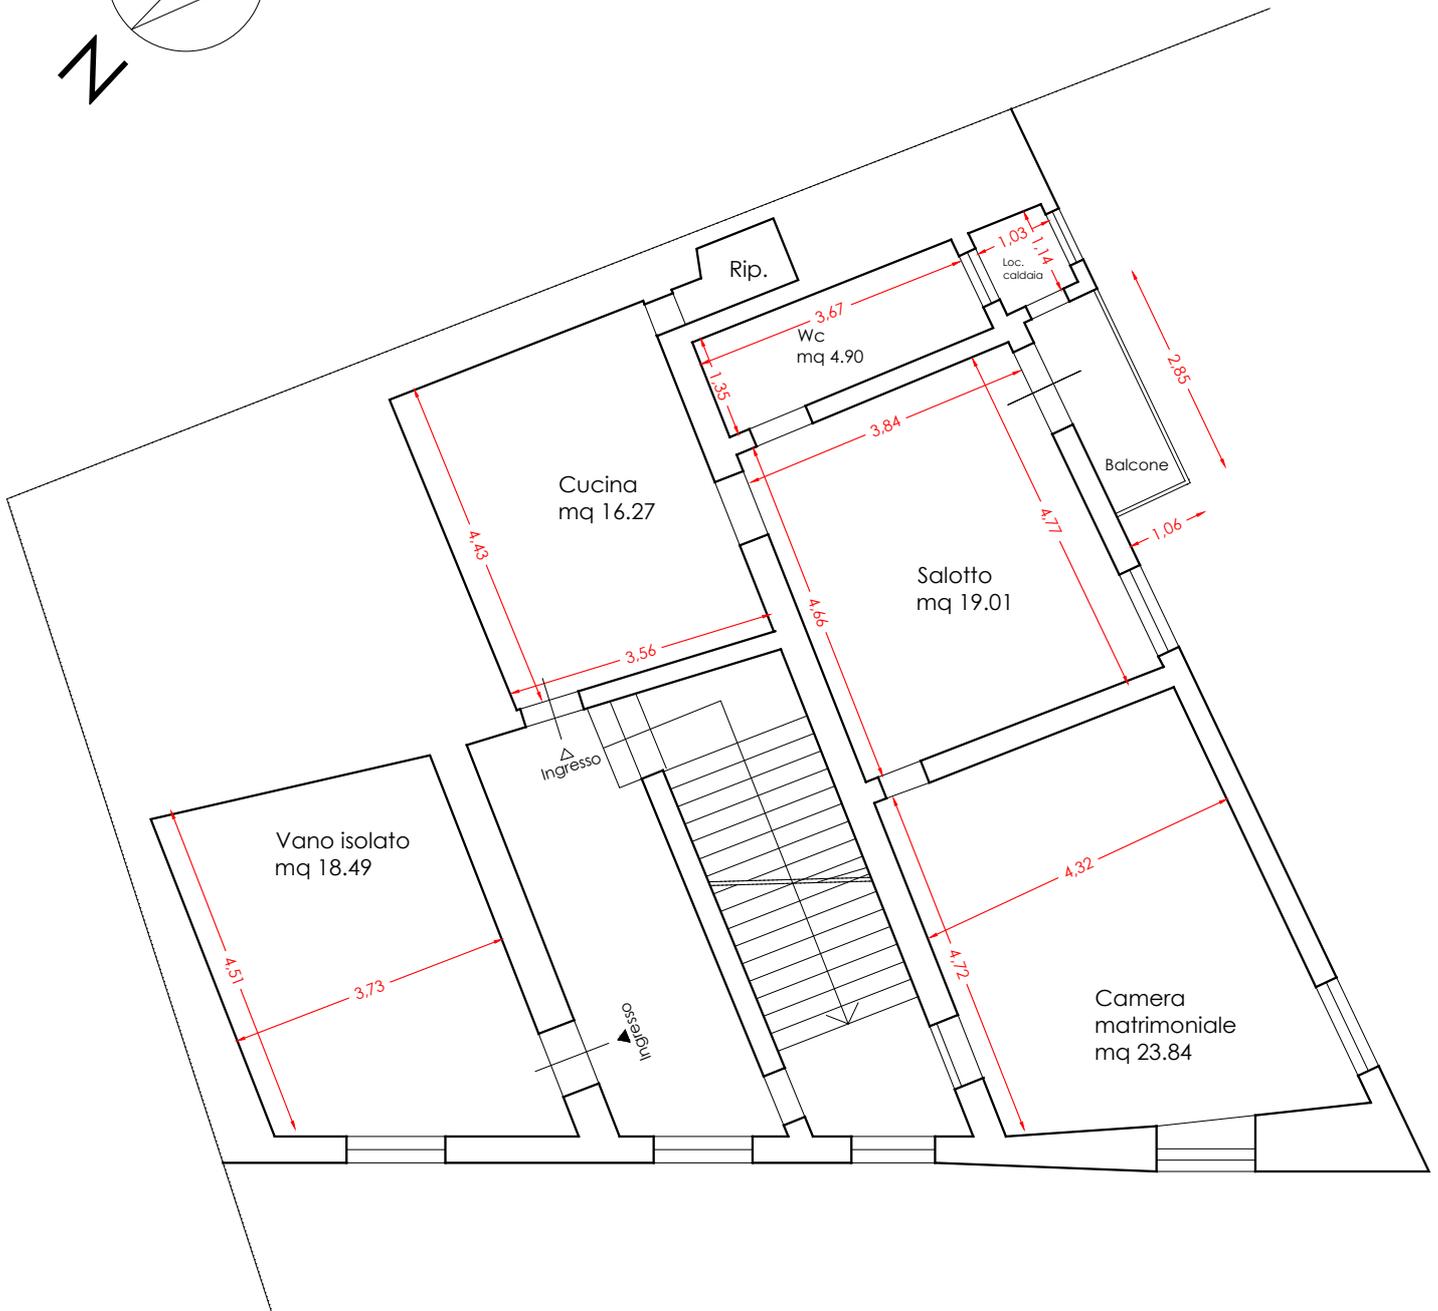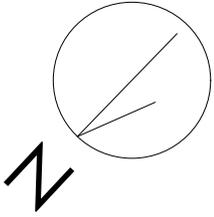

PIANTA PIANO SECONDO
Via Ferruccio n.7