


PIANTA PIANO TERRENO

Scala 1:100


altra ditta

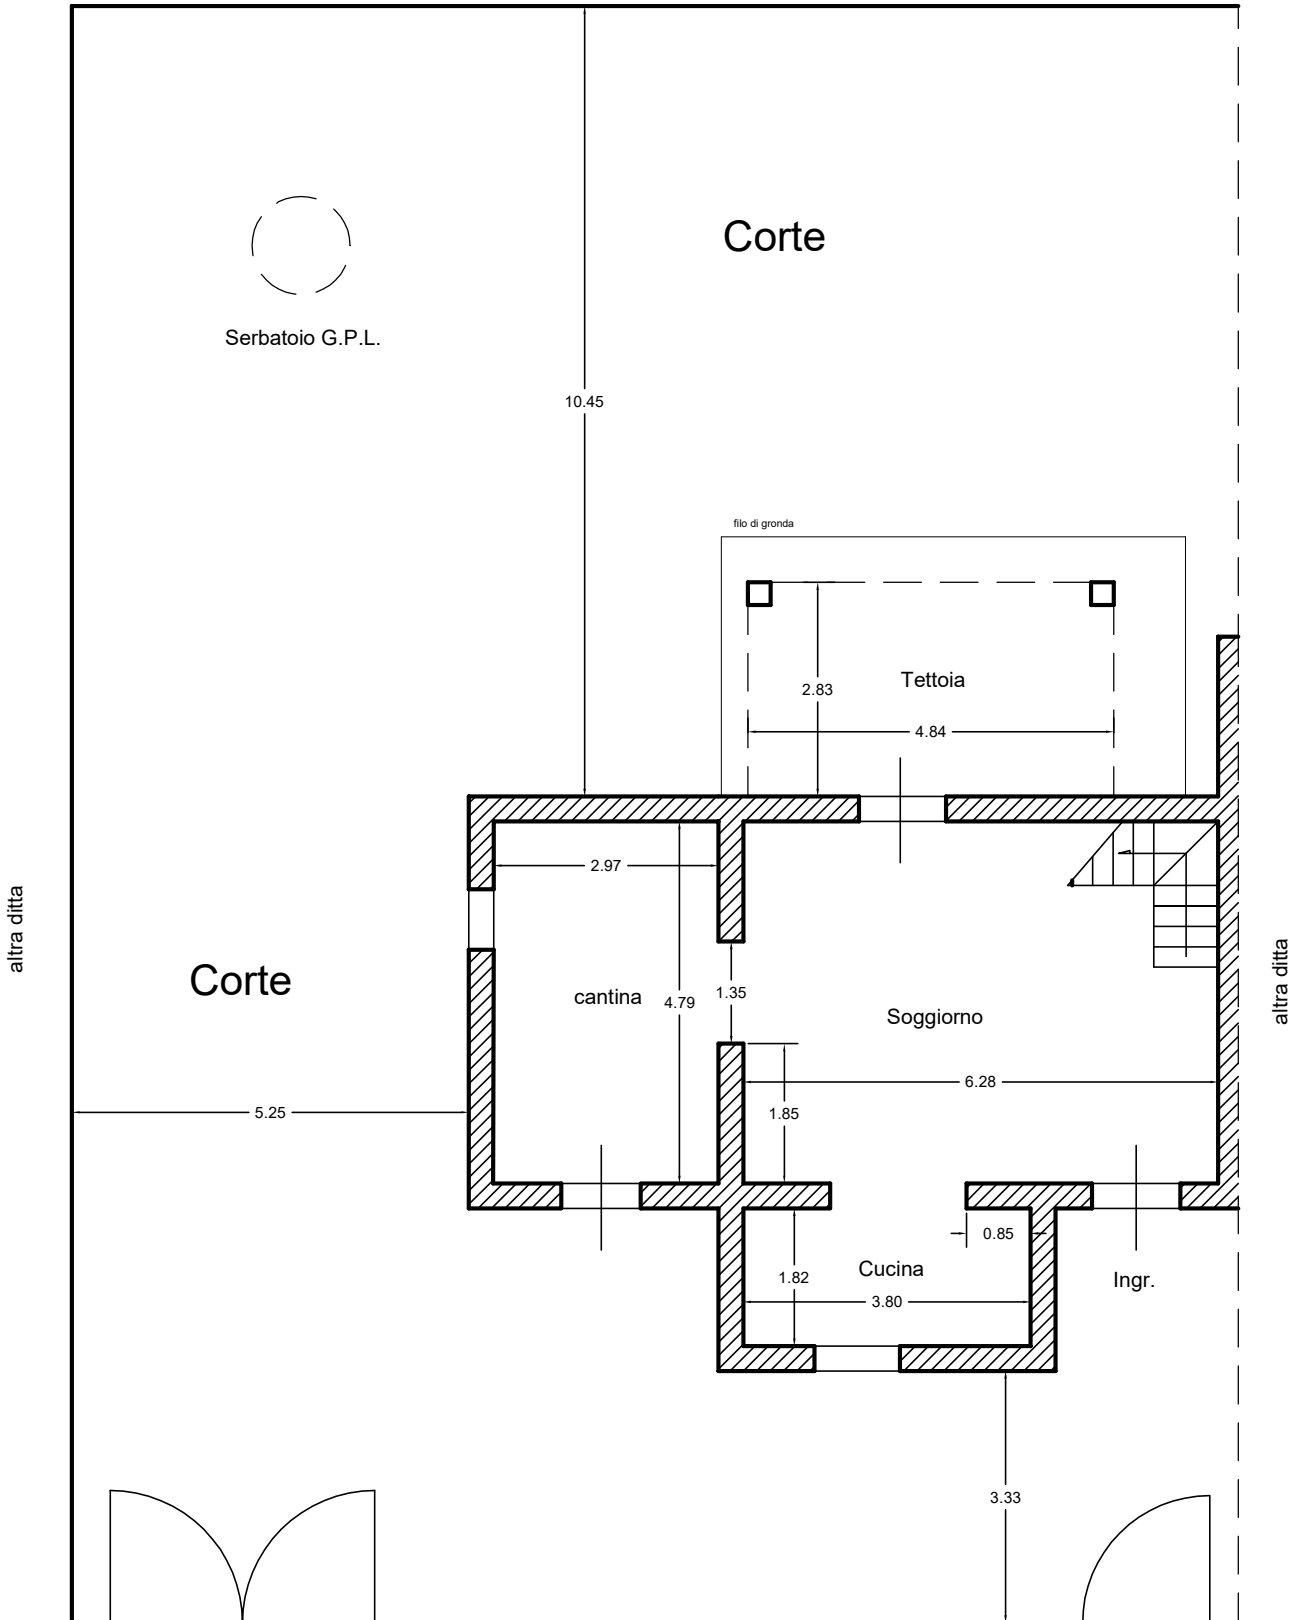


STRADA PRIVATA COMUNE

PIANTA PIANO PRIMO

Scala 1:100

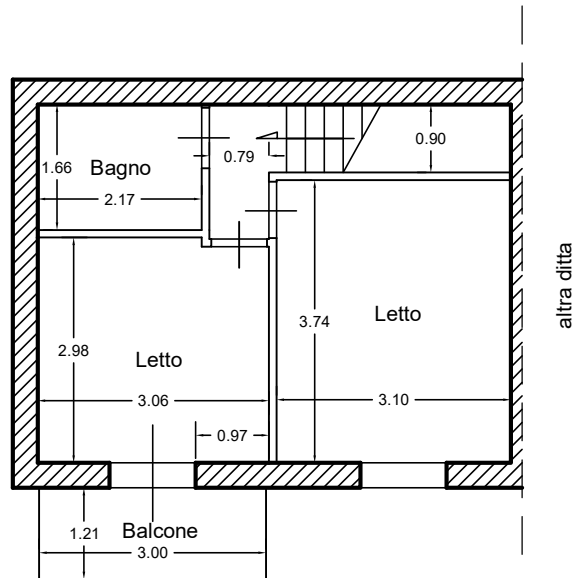

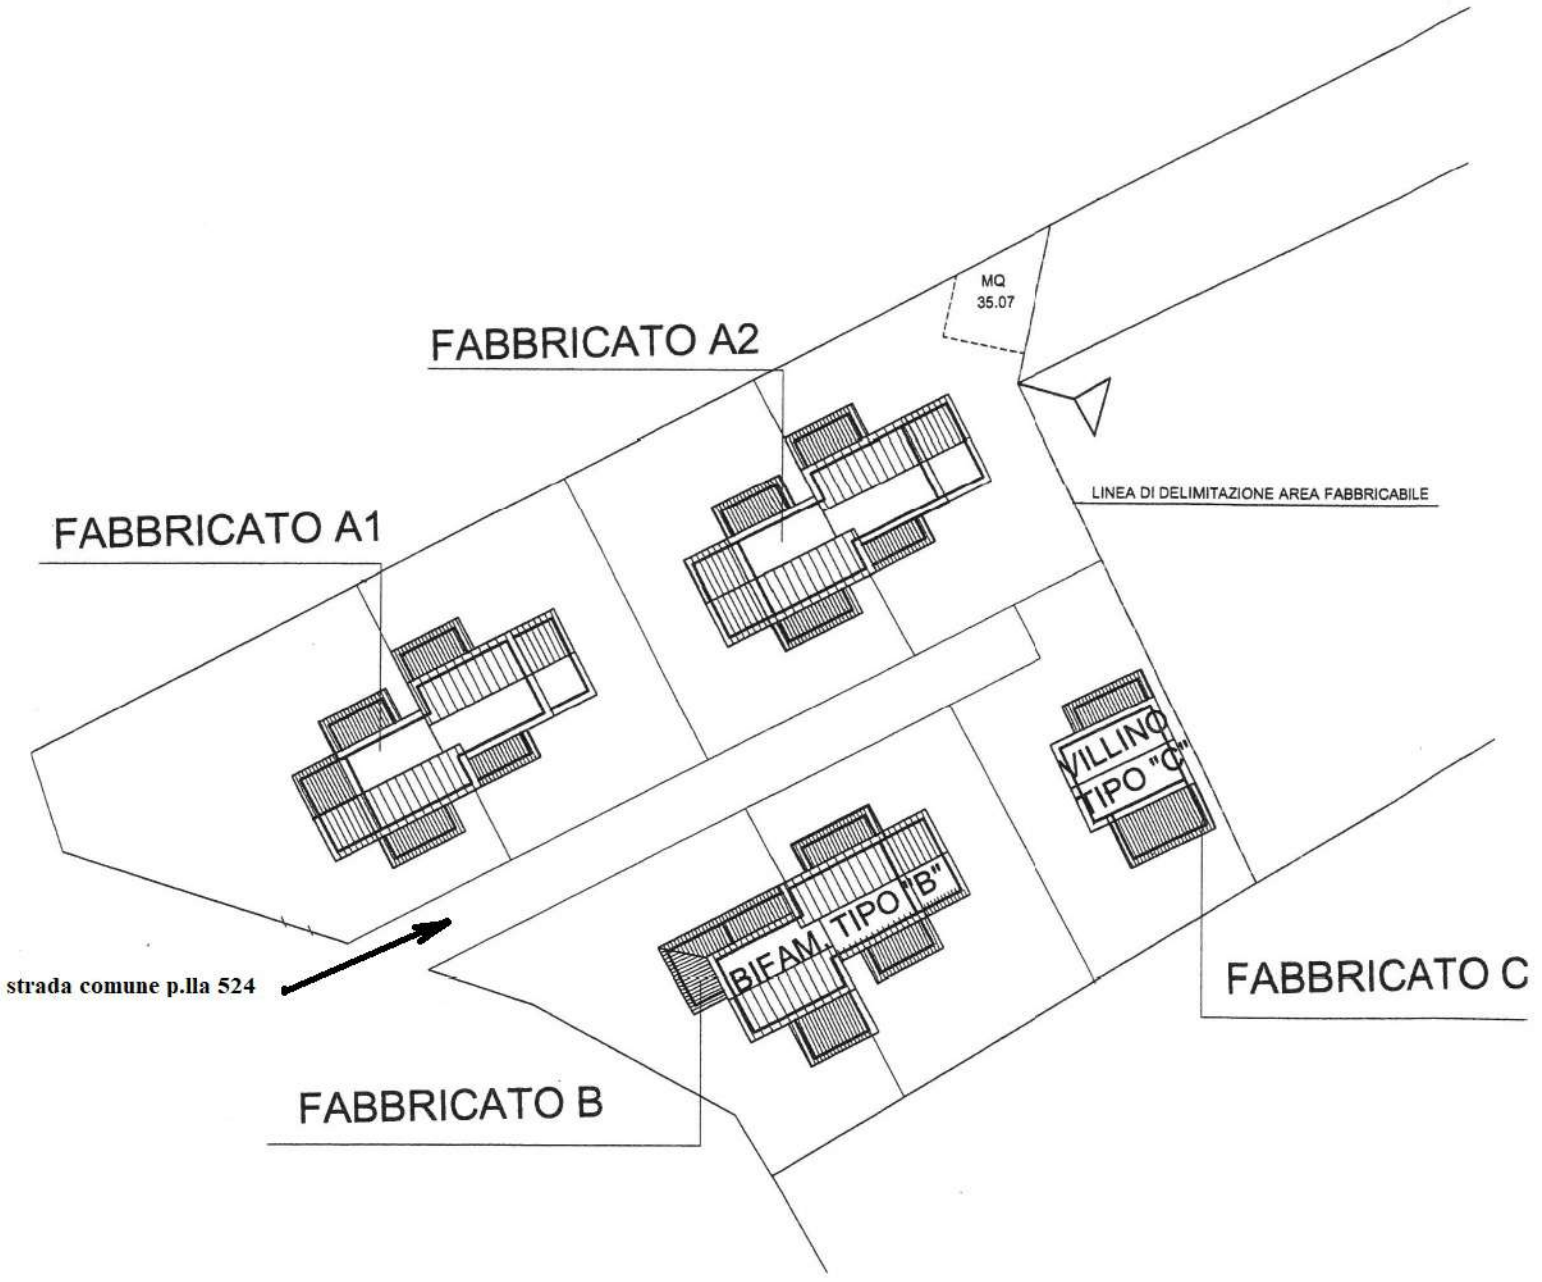

PLANIMETRIA SCALA 1 : 500