


PIANO SEMINTERRATO  
BOX- AUTO SUB. 4 - 5

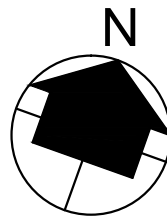

## COMUNE DI CASALPUSTERLENGO (LO)

Via DON MILANI n. 16


STATO DI FATTO

PIANTA PIANO SEMINTERRATO (SUB. 4 - 5)



scala 1:100

04 aprile 2024

**TAV 5**  
ALL 013

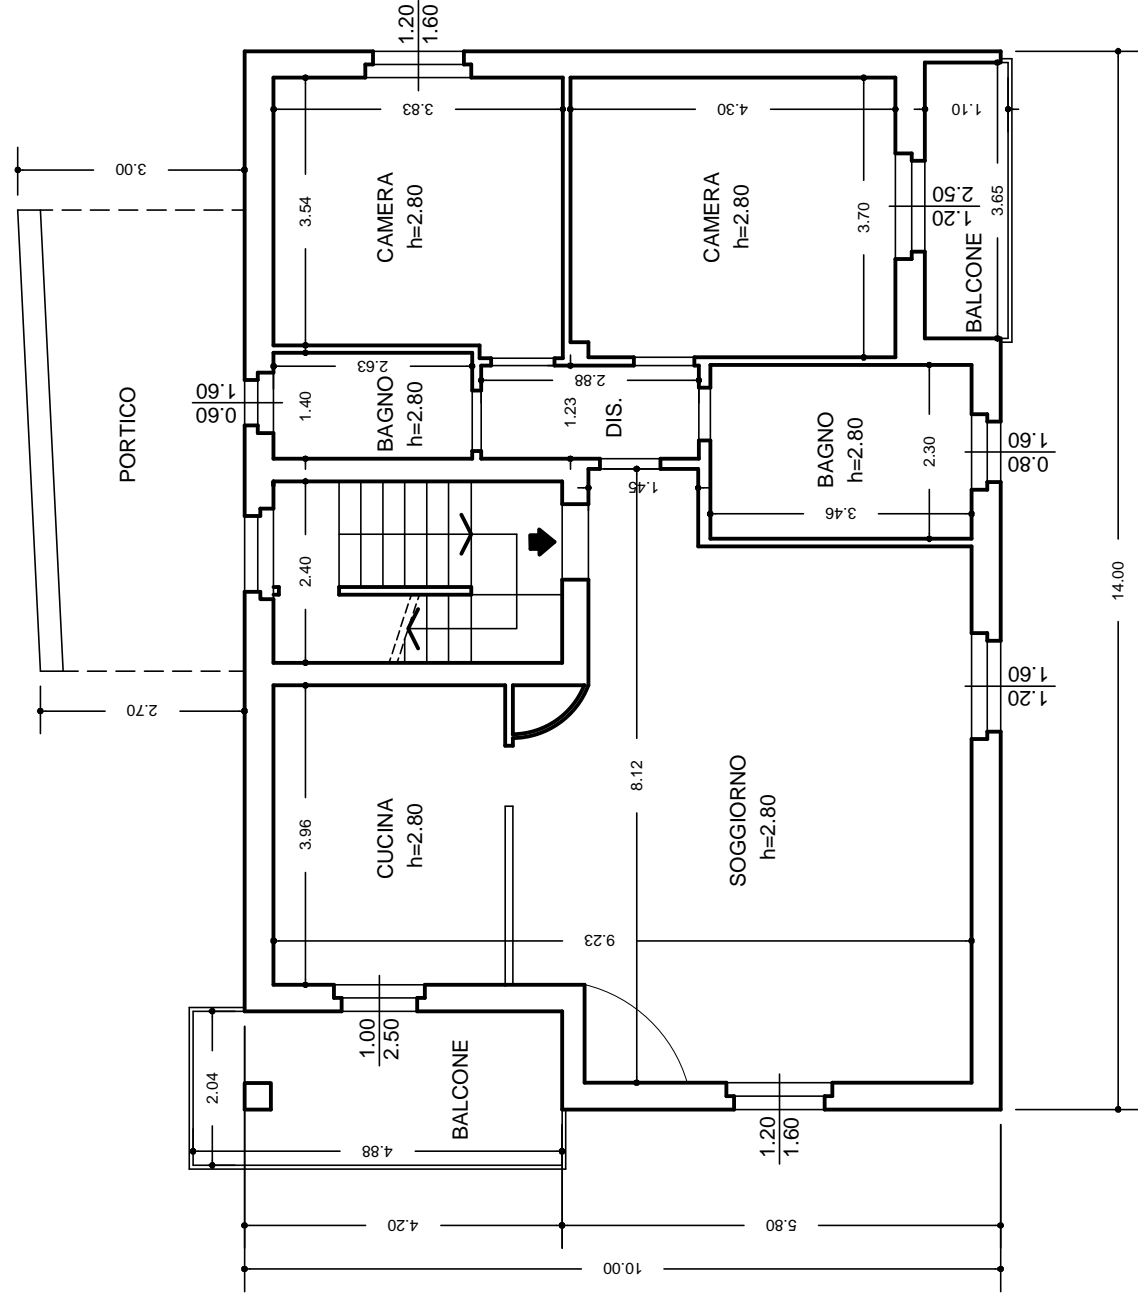

PIANO RIALZATO  
APPARTAMENTO SUB. 6

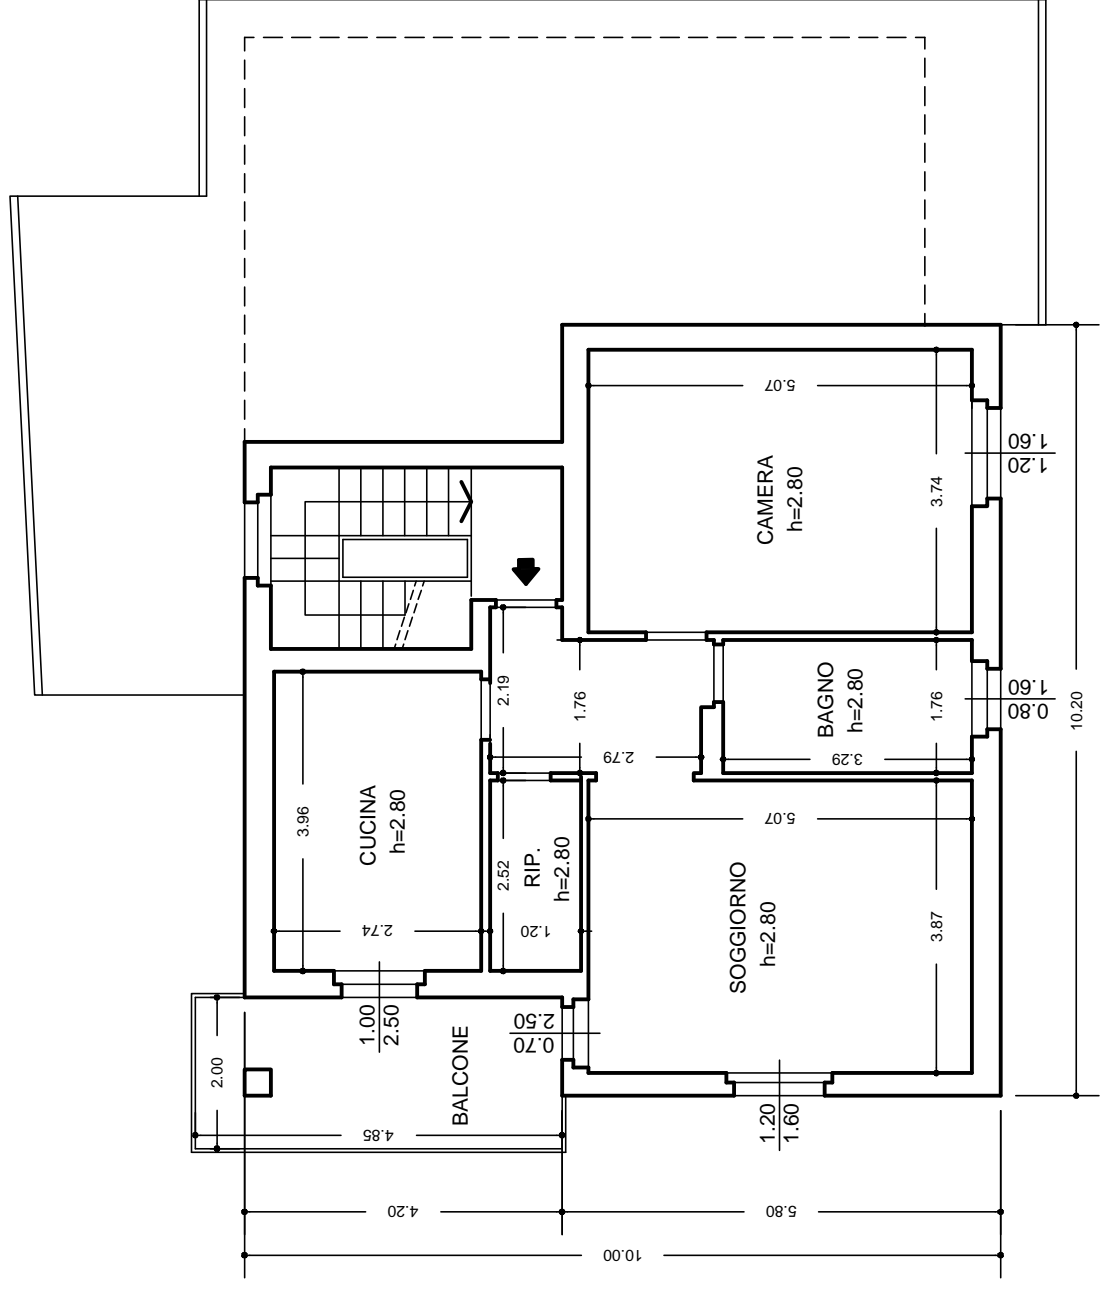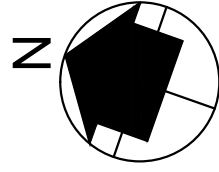

PIANO PRIMO  
APPARTAMENTO SUB. 7

# COMUNE DI CASALPUSTERLENGO (LO)

Via DON MILANI n. 16

STATO DI FATTO

PIANTA PIANO RIALZATO (SUB. 6) - PIANO PRIMO (SUB. 7)

scala 1:100

04 aprile 2024