

Data: 12/05/2022 - n. T405074 - Richiedente: FLCPLA76L03L750M

Compilata da:
Balocco Paolo
Iscritto all'albo:
Architetti
Prov. Vercelli N. 313

Identificativi Catastali:
Sezione:
Foglio: 15
Particella: 1157
Subalterno: 1

Dichiarazione protocollo n. VC0092281 del 10/07/2008
Planimetria di u.i.u. in Comune di Borgo Vercelli
Via Tavallini civ. 74

Agenzia del Territorio
CATASTO FABBRICATI
Ufficio provinciale di
Vercelli



Scheda 1.1 Scala 1:200

Ultima planimetria in atti

Data: 12/05/2022 - n. T405074 - Richiedente: FLCPLA76L03L750M

Totale schede: 4 - Formato di acquisizione: A3(297x420) - Formato stampa richiesto: A4(210x297)

PIANO SEMINTERRATO H 250

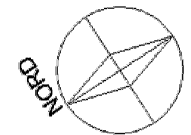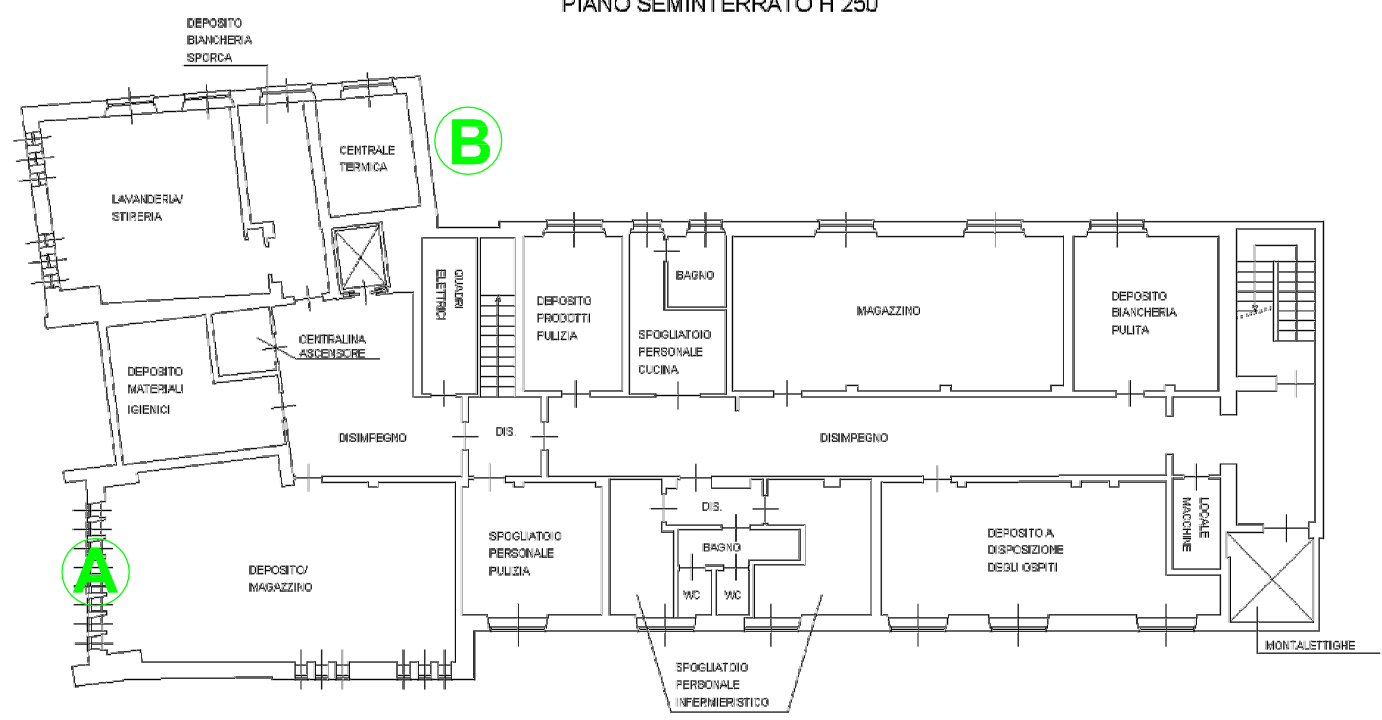

**PIANTA PIANO INTERRATO
CON INDICAZIONI DELLE DIFFORMITA'
RISCONTRATE TRA LO STATO DEI
LUOGHI E LA BANCA DATI CATASTALE**

10 metri