


ELABORATO PLANIMETRICO	Compilato da: Camboni Gianfranco	Isritto all'albo: Geometri	Prov. Cagliari	N. 02057
Comune di Muravera	Sezione:	Foglio: 11	Particella: 383	Presentato n. 05 01 2018 del
Dimostrazione grafica dei subalterni			Tipo Mappale n. 589599	del 21/12/2010 Scala 1 : 500

Ultima planimetria in atti
Agenzia delle Entrate
CATASTO FABBRICATI
Circoscrizione di Cagliari

Data: 10/12/2019 - n. T185145 - Richiedente: Telematico
Totale schede: 1 - Formato di acquisizione: A3(297x420) - Formato stampa richiesto: A4(210x297) - Fattore di scala non utilizzabile


PIANTA PIANO TERRA
(H= 4.05)

PIANTA PIANO SCANTINATO
(H= 4.05)

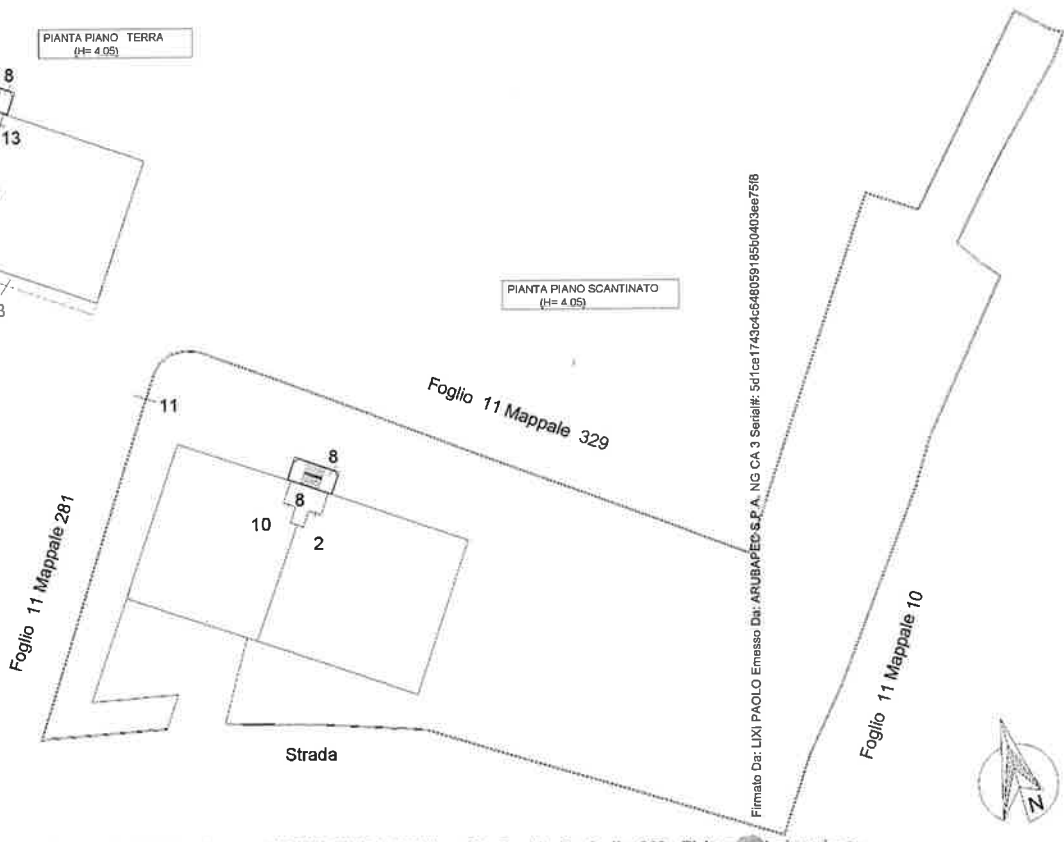

Firmato Da: LUI PAOLO Emesso Da: ARUBAPEDS.P.A. NG CA 3 Serial#: 5d1ca1743c6c648059165b0403ae7518

ELABORATO PLANIMETRICO		Compilato da: Camboni Gianfranco	Iscritto all'albo: Geometri	Prov. Cagliari	N. 02057
Comune di Muravera	Sezioni:	Foglio: 11	Particella: 383	Protocollo n. 05/03/2018	del
Dimostrazione grafica dei subaltemi			Tipo Mappale n. 589599 del 21/12/2010 Scala 1 : 500		

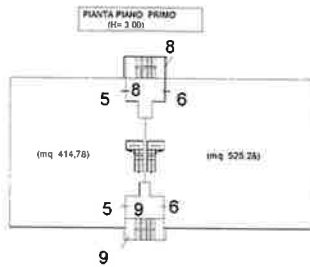

Firmato Da: LIXI PAOLO Emesso Da: ARUBAPEC S.P.A. NG CA 3 Serial#: 5d1ce1743cc48058185d0403ee75f8



Ultima prova in atti
 Agenzia delle Entrate
CATASTO FABBRICATI
 provinciale di Cagliari

Data: 10/12/2019 - n. T185145 - Richiedente: Telematico
 Totale schede: - Formato di acquisizione: A4(297x420) - Formato stampa richiesto: A4(210x297) - Fattore di scala non utilizzabile