

Agenzia del Territorio
CATASTO FABBRICATI
Ufficio Provinciale di
Milano

ELABORATO PLANIMETRICO

Compilato da:
Crotti Antonio

Iscritto all'albo:
Geometri

Prov. Milano

N. 5406

Comune di **Abbiategrasso**

Sezione: Foglio: 2


Particella: 778

Protocollo n. 000209771 del 11/03/2002



Tipo Mappale n. 850960 del 02/10/2001

Dimostrazione grafica dei subalterni


Scala 1 : 500

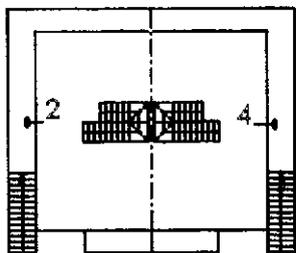

Pianta Piano Primo

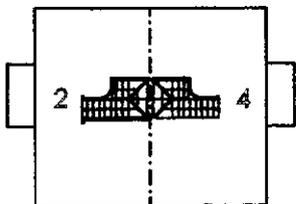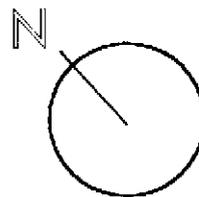

Piano Secondo

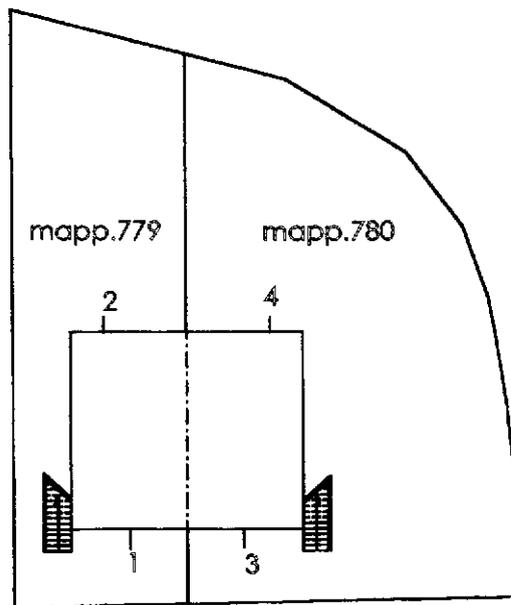

Piano Terra

Ultima planimetria in atti

**Agenzia del Territorio
CATASTO FABBRICATI
Ufficio Provinciale di
Milano**

Dichiarazione protocollo n. MI0608439 del 08/07/2011

Planimetria di u.i.u. in Comune di Abbiategrasso

Via Boccioni

civ. 8

Identificativi Catastali:

Sezione:

Foglio: 2

Particella: 778

Subalterno: 2

Compilata da:

Invernizzi Pietro

Iscritto all'albo:

Geometri


Prov. Pavia

N. 3415


Scheda n. 1

Scala 1:200



PIANO TERRA

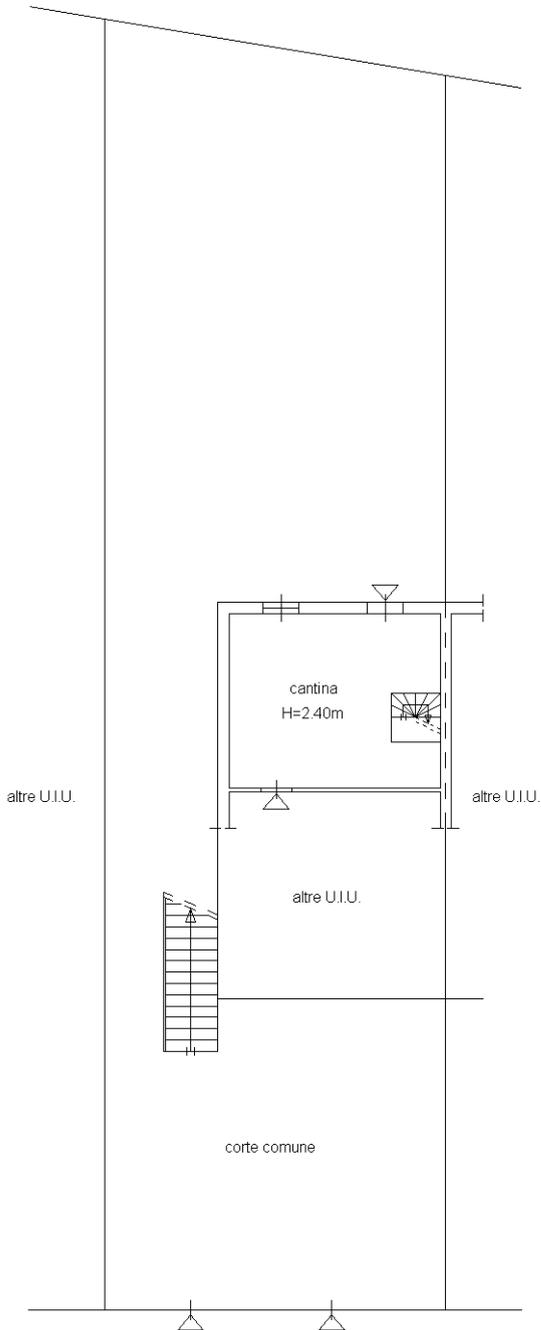

PIANO PRIMO

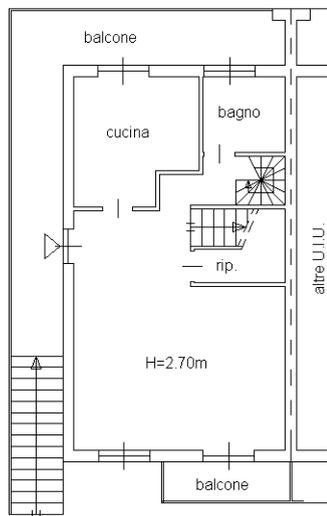

PIANO SECONDO

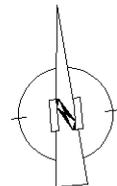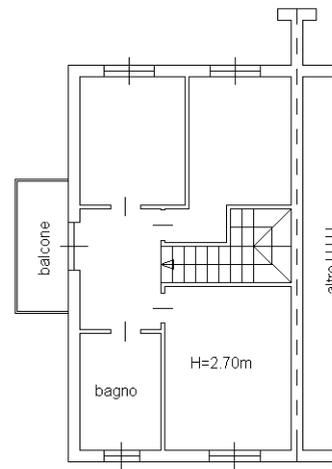

Ultima planimetria in atti

**Agenzia del Territorio
CATASTO FABBRICATI
Ufficio Provinciale di
Milano**

Dichiarazione protocollo n. 000209771 del 11/03/2002

Planimetria di u.i.u. in Comune di **Abbiategrasso**

Via **Ginibissa**

civ. **SNC**

Identificativi Catastali:

Sezione:

Foglio: **2**

Particella: **778**

Subalterno: **1**

Compilata da:

Crotti Antonio

Iscritto all'albo:


Geometri

Prov. **Milano**

N. **5406**


Scheda n. **1**

Scala **1:200**

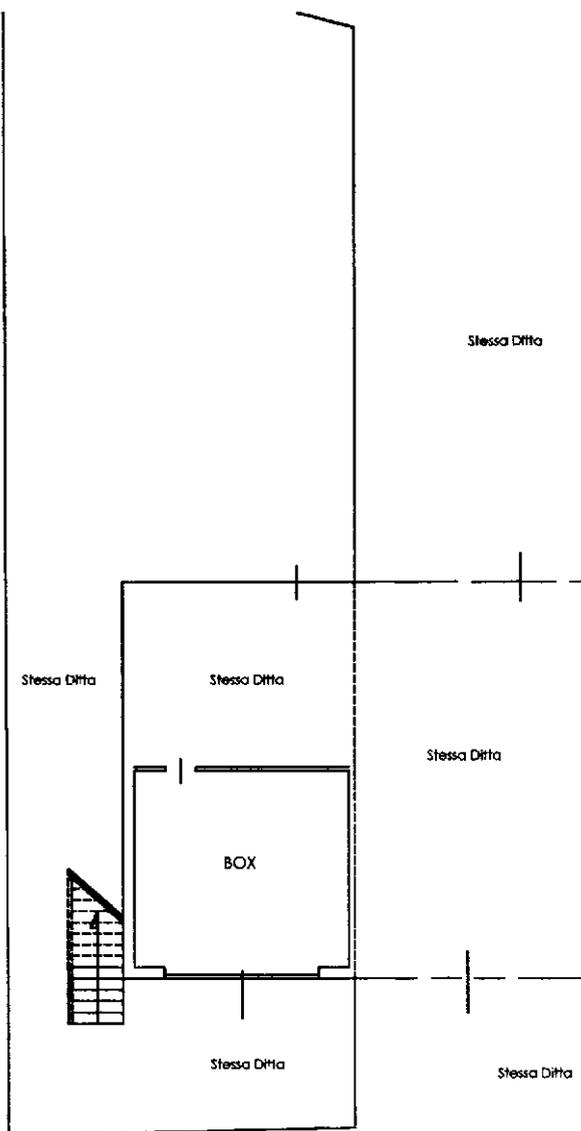

Pianta Piano Terra

H= 2.40 mt

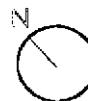

Ultima planimetria in atti