

MODULARIO
F. fig. rend. 408



MINISTERO DELLE FINANZE
DIPARTIMENTO DEL TERRITORIO
CATASTO EDILIZIO URBANO (RDL 13-4-1939, n. 652)



MOD. AN (CEU)

LIRE
800

Planimetria di u.i.u. in Comune di LUCCA FR.S.MACARIO via DELLE GAVINE civ. 3104

Ultima planimetria in atti

Data presentazione: 05/09/2001 - Data: 29/11/2023 - n. TI30505 - Richiedente: RBRLSN69L22E715T
Totale schede: 1 - Formato di acquisizione: A3(297x420) - Formato stampa richiesto: A4(210x297)

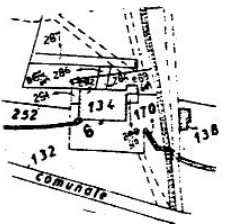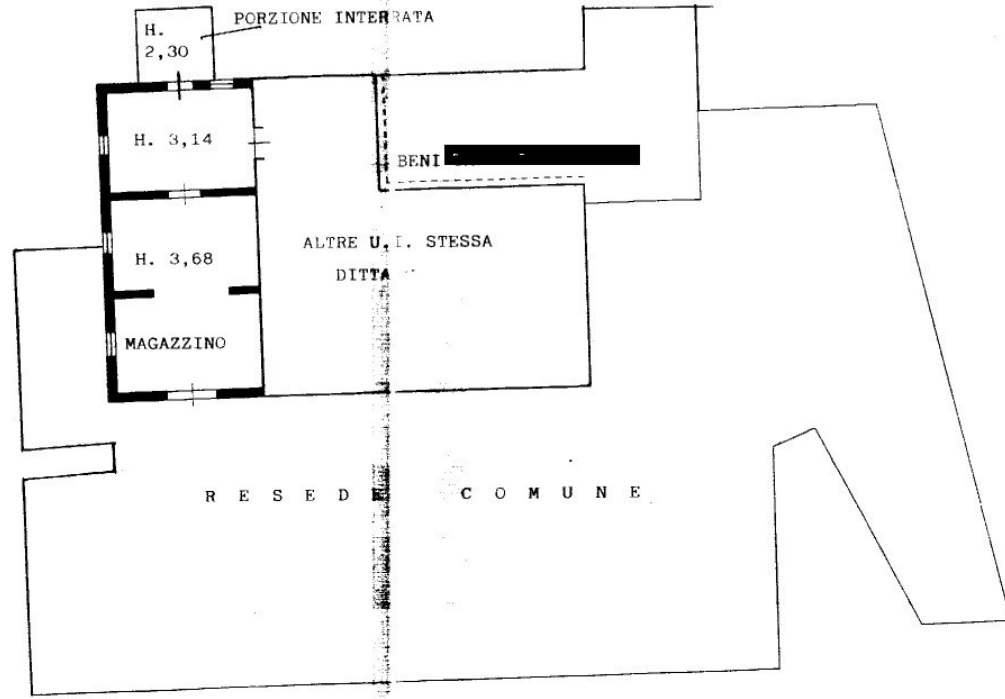

COMUNE DI LUCCA
FOGLIO 60
MAPPALE 134 SUBALTERNO 6
PLANIMETRIA SCALA 1/2000

PIANTA PIANO TERRENO



Dichiarazione di N.C. <input checked="" type="checkbox"/>	Completata dal <u>Geom.</u>
Denuncia di variazione <input type="checkbox"/>	<u>[Redacted]</u>
Identificativi catastali	Iscritto all'albo de i Geometri
F. 60	della provincia di <u>Lucca</u>
n. 134 sub. 6	data <u>[Redacted]</u>
	Firma <u>[Redacted]</u>

RISERVATO ALL'UFFICIO

MOD. AM (CEU)

LIRE
800


civ. 3104




MINISTERO DELLE FINANZE
DIPARTIMENTO DEL TERRITORIO
CATASTO EDILIZIO URBANO (RDL 13-4-1939, n. 652)

Planimetria di u.i.u. in Comune di LUCCA FR. S. MACARIO VI DELLE GAVINE

MODULARIO
F. reg. rend. 488

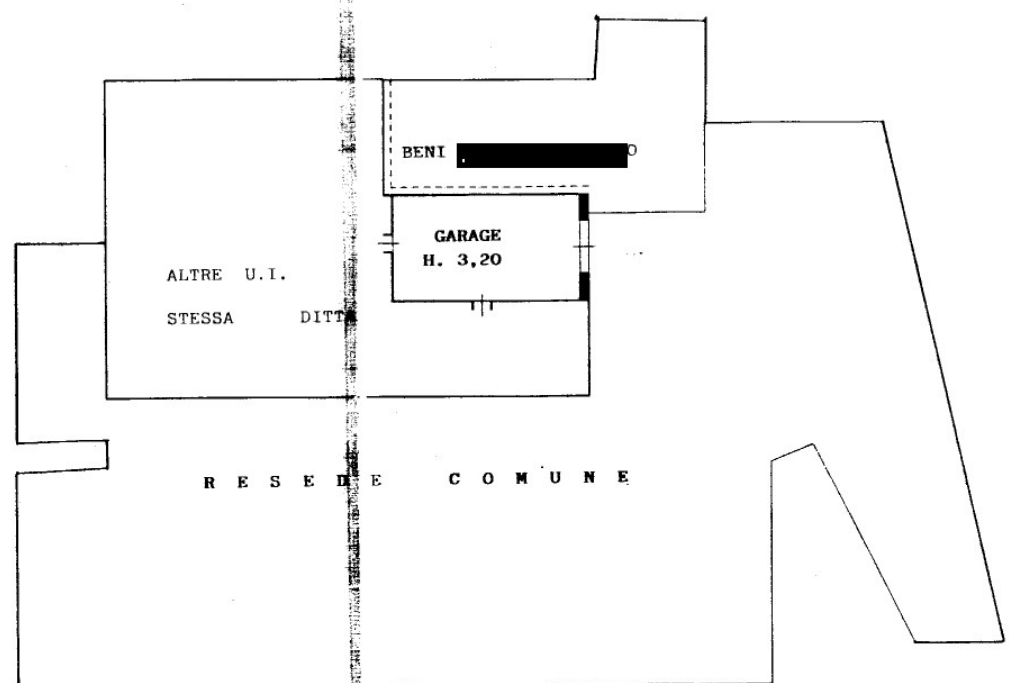

PIANTA PIANO TERRENO

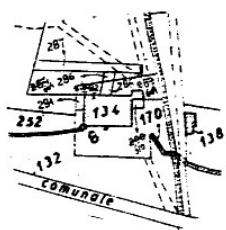

COMUNE DI LUCCA
FOGLIO 60
MAPPALE 134 SUBALTERNO 7

ORIENTAMENTO



SCALA Di 1: 200

Dichiarazione di N.C.
 Denuncia di variazione

Identificativi catastali
 F. 60
 n. 134 sub. 7
 della provincia di LUCCA
 data 14/11/01

Compilata dal Geom. [redacted]
 (Titolo, cognome e nome)
 Iscritto all'albo di Geometri
 della provincia di LUCCA
 data [redacted] Firma [redacted]


RISERVATO ALL'UFFICIO

Catasto dei Fabbricati - Situazione al 29/11/2023 - Comune di LUCCA(E715) - < Foglio 60 - Particella 134 - Subalterno 7 > - VIA DELLE GAVINE n. 3104/B Piano T


Ultima planimetria in atti
 Data presentazione: 05/09/2001 - Data: 29/11/2023 - n. TI30506 - Richiedente: RBRLSN69L22E715T
 Totale chiedi: 1 - Formato di acquisizione: A3(297x420) - Formato stampa richiesto: A4(210x297)

Ultima planimetria in atti

Data presentazione: 05/09/2001 - Data: 29/11/2023 - n. TI30507 - Richiedente: RBRLSN69L22E715T
Totale schede: 1 - Formato di acquisizione: A3(297x420) - Formato stampa richiesta: A4(210x297)

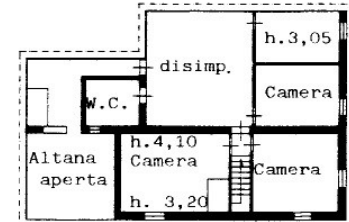

PIANTA PIANO PRIMO

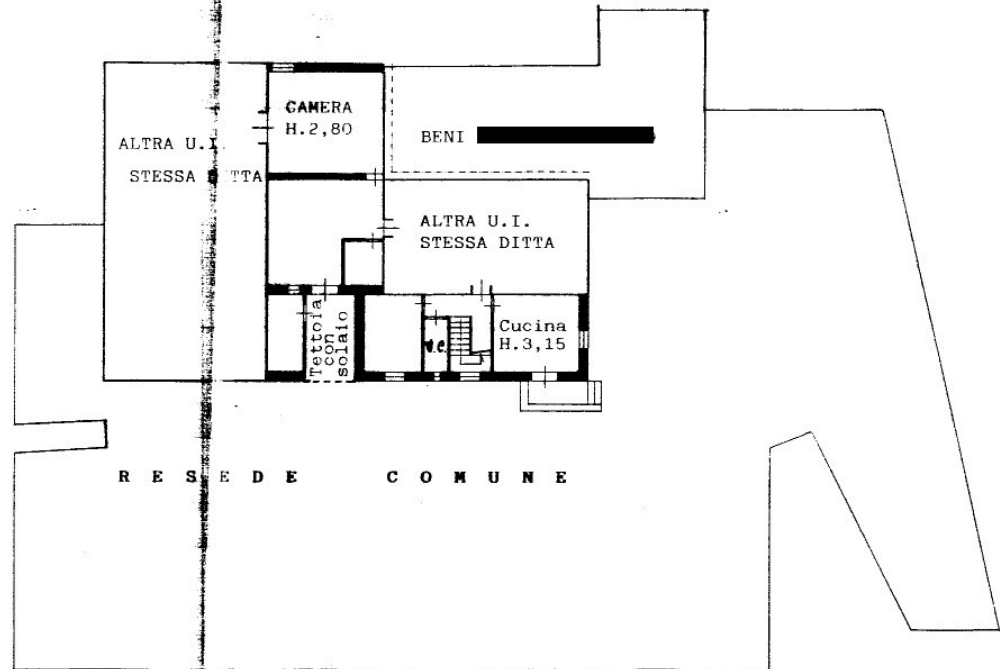

PIANTA PIANO TERRENO



COMUNE DI LUCCA
FOGLIO 60
MAPPALE 134 SUBALTERNO 8
PLANIMETRIA SCALA 1/2000



Dichiarazione di N.C. <input checked="" type="checkbox"/>	Completata dal <u>Geom. [redacted]</u>	RISERVATO ALL'UFFICIO
Denuncia di variazione <input type="checkbox"/>		
Identificativi catastali F. <u>60</u> n. <u>134</u> sub. <u>8</u>	iscritto all'albo dei Geometri della provincia di <u>Lucca</u> data <u>19/01/01</u> Firma <u>[redacted]</u>	