

Agenzia delle Entrate
CATASTO FABBRICATI
Ufficio Provinciale di
Bergamo

Dichiarazione protocollo n. _____ del _____

Comune di Levate

Via Fratelli Kennedy

civ. 3/A

Identificativi Catastali:

Sezione:

Foglio: 1

Particella: 690

Subalterno: 702

Compilata da:
Bizioli Andrea

Iscritto all'albo:
Ingegneri


Prov. Bergamo

N. B/1

Planimetria

Scheda n. 1

Scala 1:200

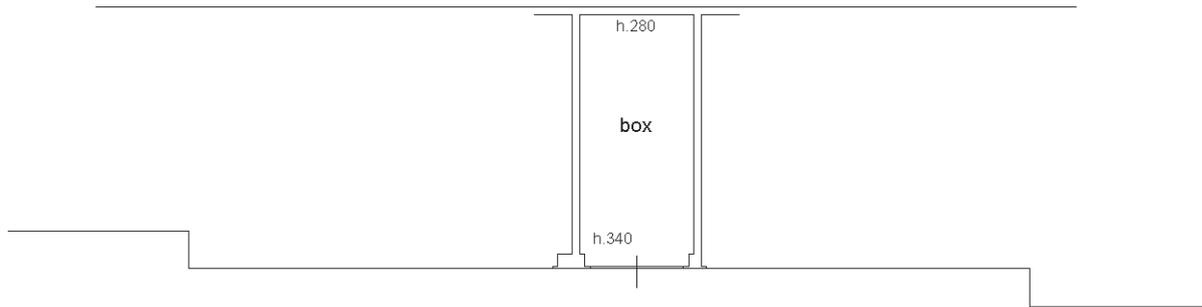

cortile comune

PIANTA PIANO TERRA

Nord

