


PIANTA PIANO TERRA

Scala 1:200

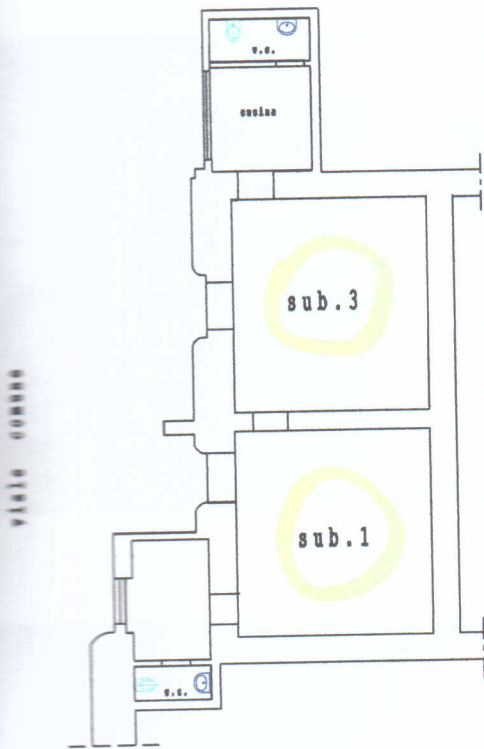

PIANTA PIANO CANTINATO

Scala 1:200

