


*Immobilie in Sormano (CO) - Via Monte San Primo, 8
Fig. 14 Mapp. 1311 Sub. 5*

- LOTTO ■ 2

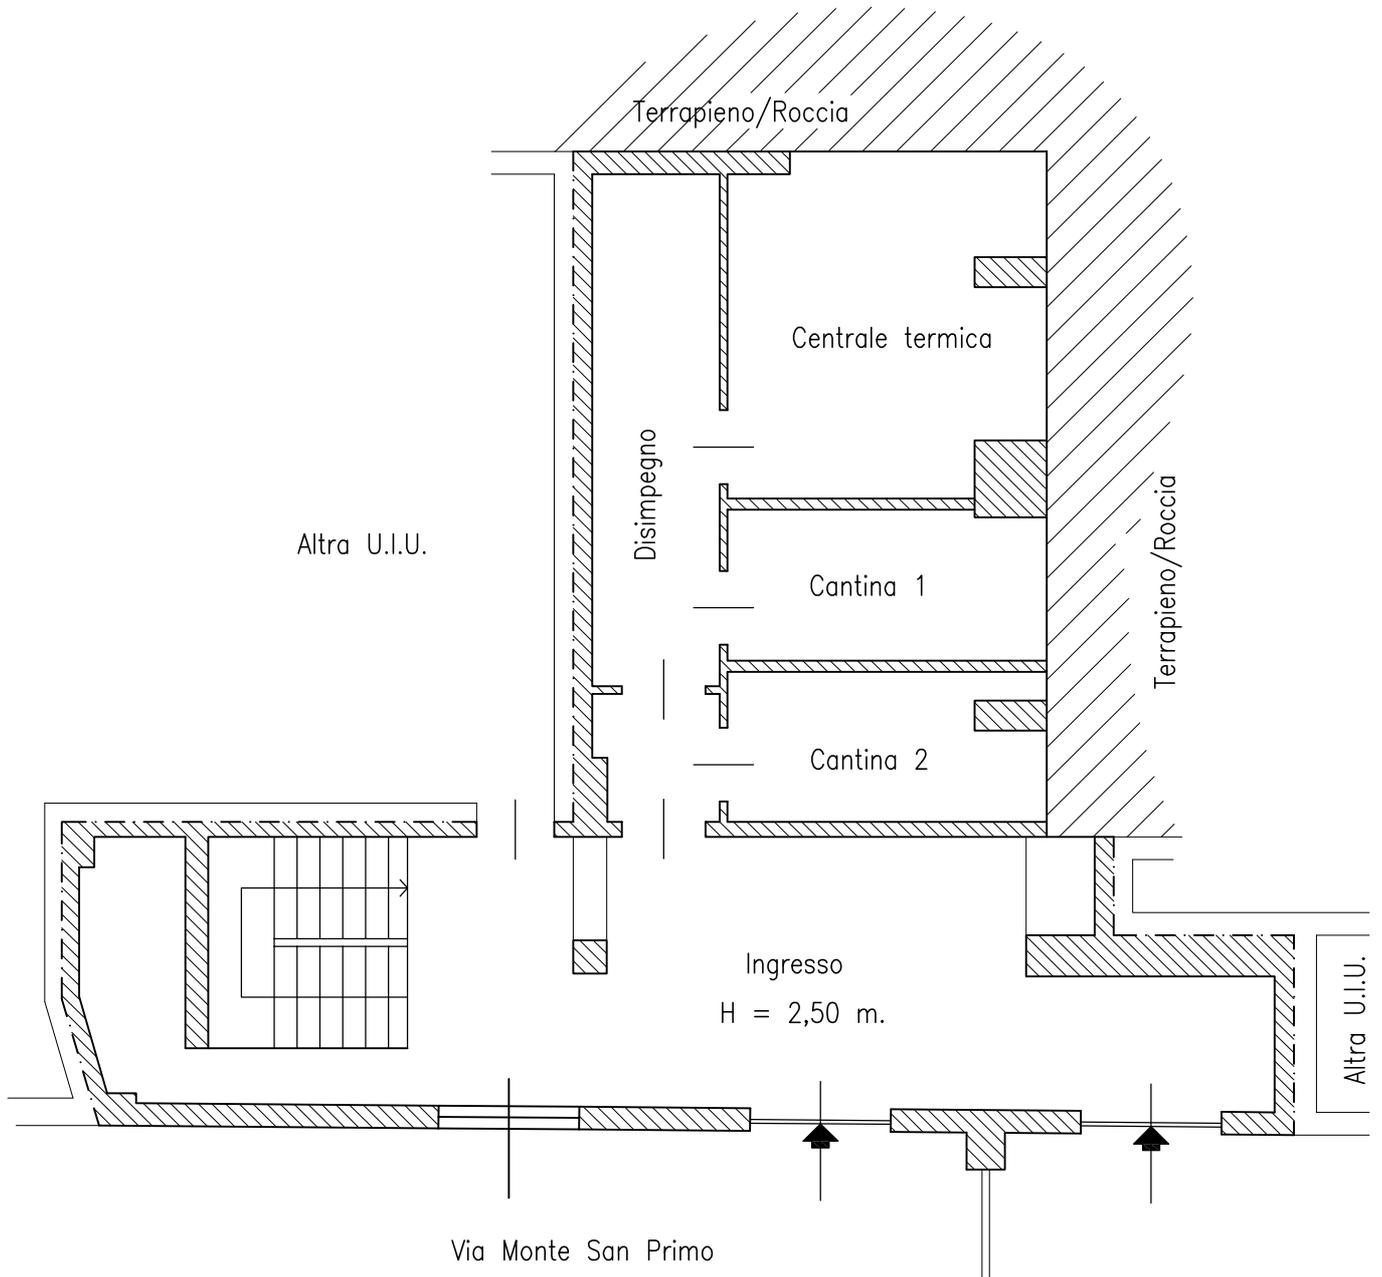

PIANTA PIANO SEMINTERRATO - CANTINE
- Stato di fatto rilevato -

Scala 1/100

