

**Agenzia del Territorio
CATASTO FABBRICATI
Ufficio Provinciale di
Lucca**

Dichiarazione protocollo n. LU0103255 del 25/05/2011

Planimetria di u.i.u. in Comune di Galliciano

Via Roma

civ. SNC

Identificativi Catastali:

Sezione: A

Foglio: ALA

Particella: 6702

Subalterno: 5

Compilata da:

Biazioni Pietro Luigi

Iscritto all'albo:


Architetti

Prov. Lucca


N. 219

Scheda n. 1

Scala 1:100

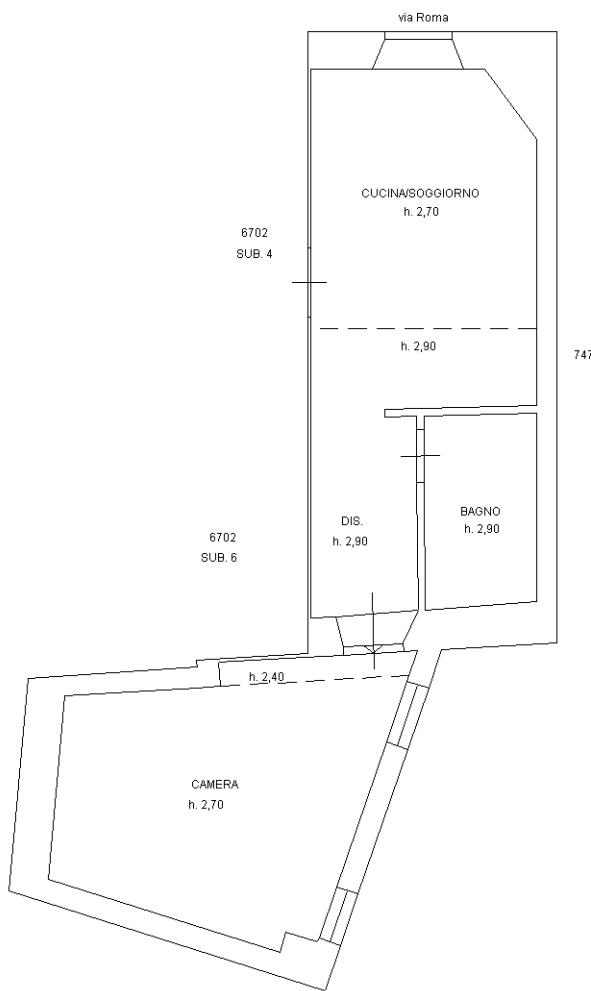

PIANTA PIANO TERRA
H. MEDIA 2.66

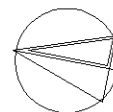

Catasto dei Fabbricati - Situazione al 06/07/2023 - Comune di GALLICIANO(D874) - < Sez. urbana A - Foglio 5 - Particella 6702 - Subalterno 5 >
VIA ROMA n. SNC Piano T

Ultima planimetria in atti