

Agenzia delle Entrate
CATASTO FABBRICATI
Ufficio provinciale di
MASSA

Dichiarazione protocollo n. MS0040031 del 16/10/2019
Comune di Aulla
Viale Guido Rossa (pallarone)

civ. SNC

Identificativi Catastali:
Sezione: 25
Particella: 1159
Subalterno: 5


Compilata da:
Nicolucci Sara
Iscritto all'albo:
Architetti
Prov. Napoli

N. 08147


Scala 1: 200

Ultima planimetria in atti

PIANTA PIANO TERRA

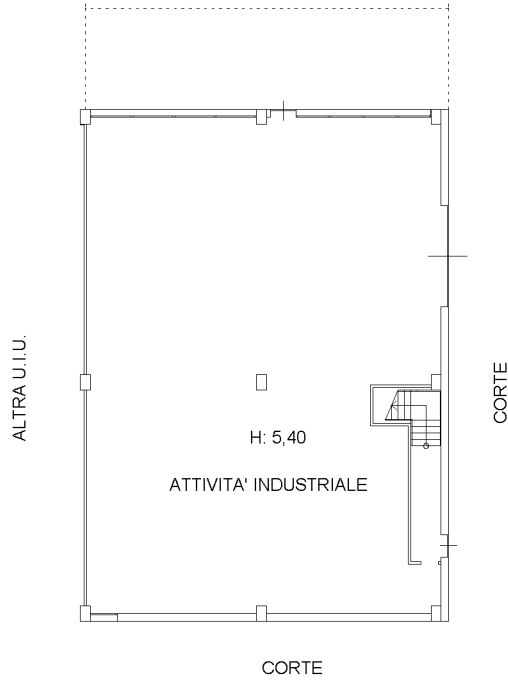

PIANTA PIANO AMMEZZATO
(tra piano terra e primo)

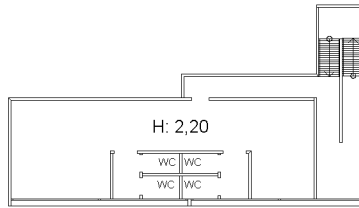

PIANTA PIANO PRIMO





Scala originale: 1:2000
 Dimensione cornice: 534,000 x 378,000 metri
 Protocollo pratica T129280/2023
 3-Gen-2023 9:49:43
 Comune: (MS) AULLA
 Foglio: 25