

**Agenzia del Territorio
CATASTO FABBRICATI
Ufficio Provinciale di
Arezzo**

Dichiarazione protocollo n. AR0119559 del 16/11/2005

Planimetria di u.i.u. in Comune di Capolona

Via Vittorio Veneto

civ. SNC

Identificativi Catastali:

Sezione:

Foglio: 18

Particella: 314

Subalterno: 5

Compilata da:

Teci Marco

Iscritto all'albo:

Geometri


Prov. Arezzo

N. 1066


Scheda n. 1

Scala 1:200

**PIANTA PIANO TERRA
H=270**

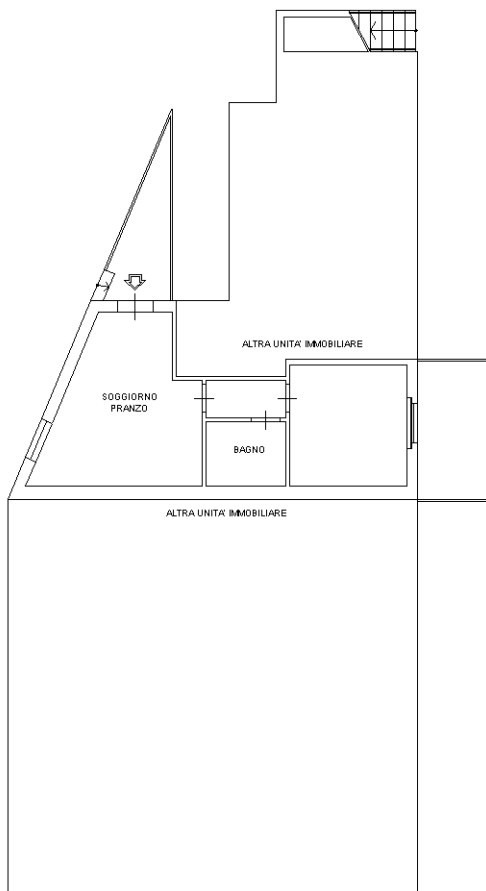

ORIENTAMENTO

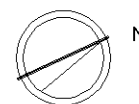

Ultima planimetria in atti