



PIANTA PIANO TERRA
Sub. 2 Scala _1:100

 DIFFORMITA'

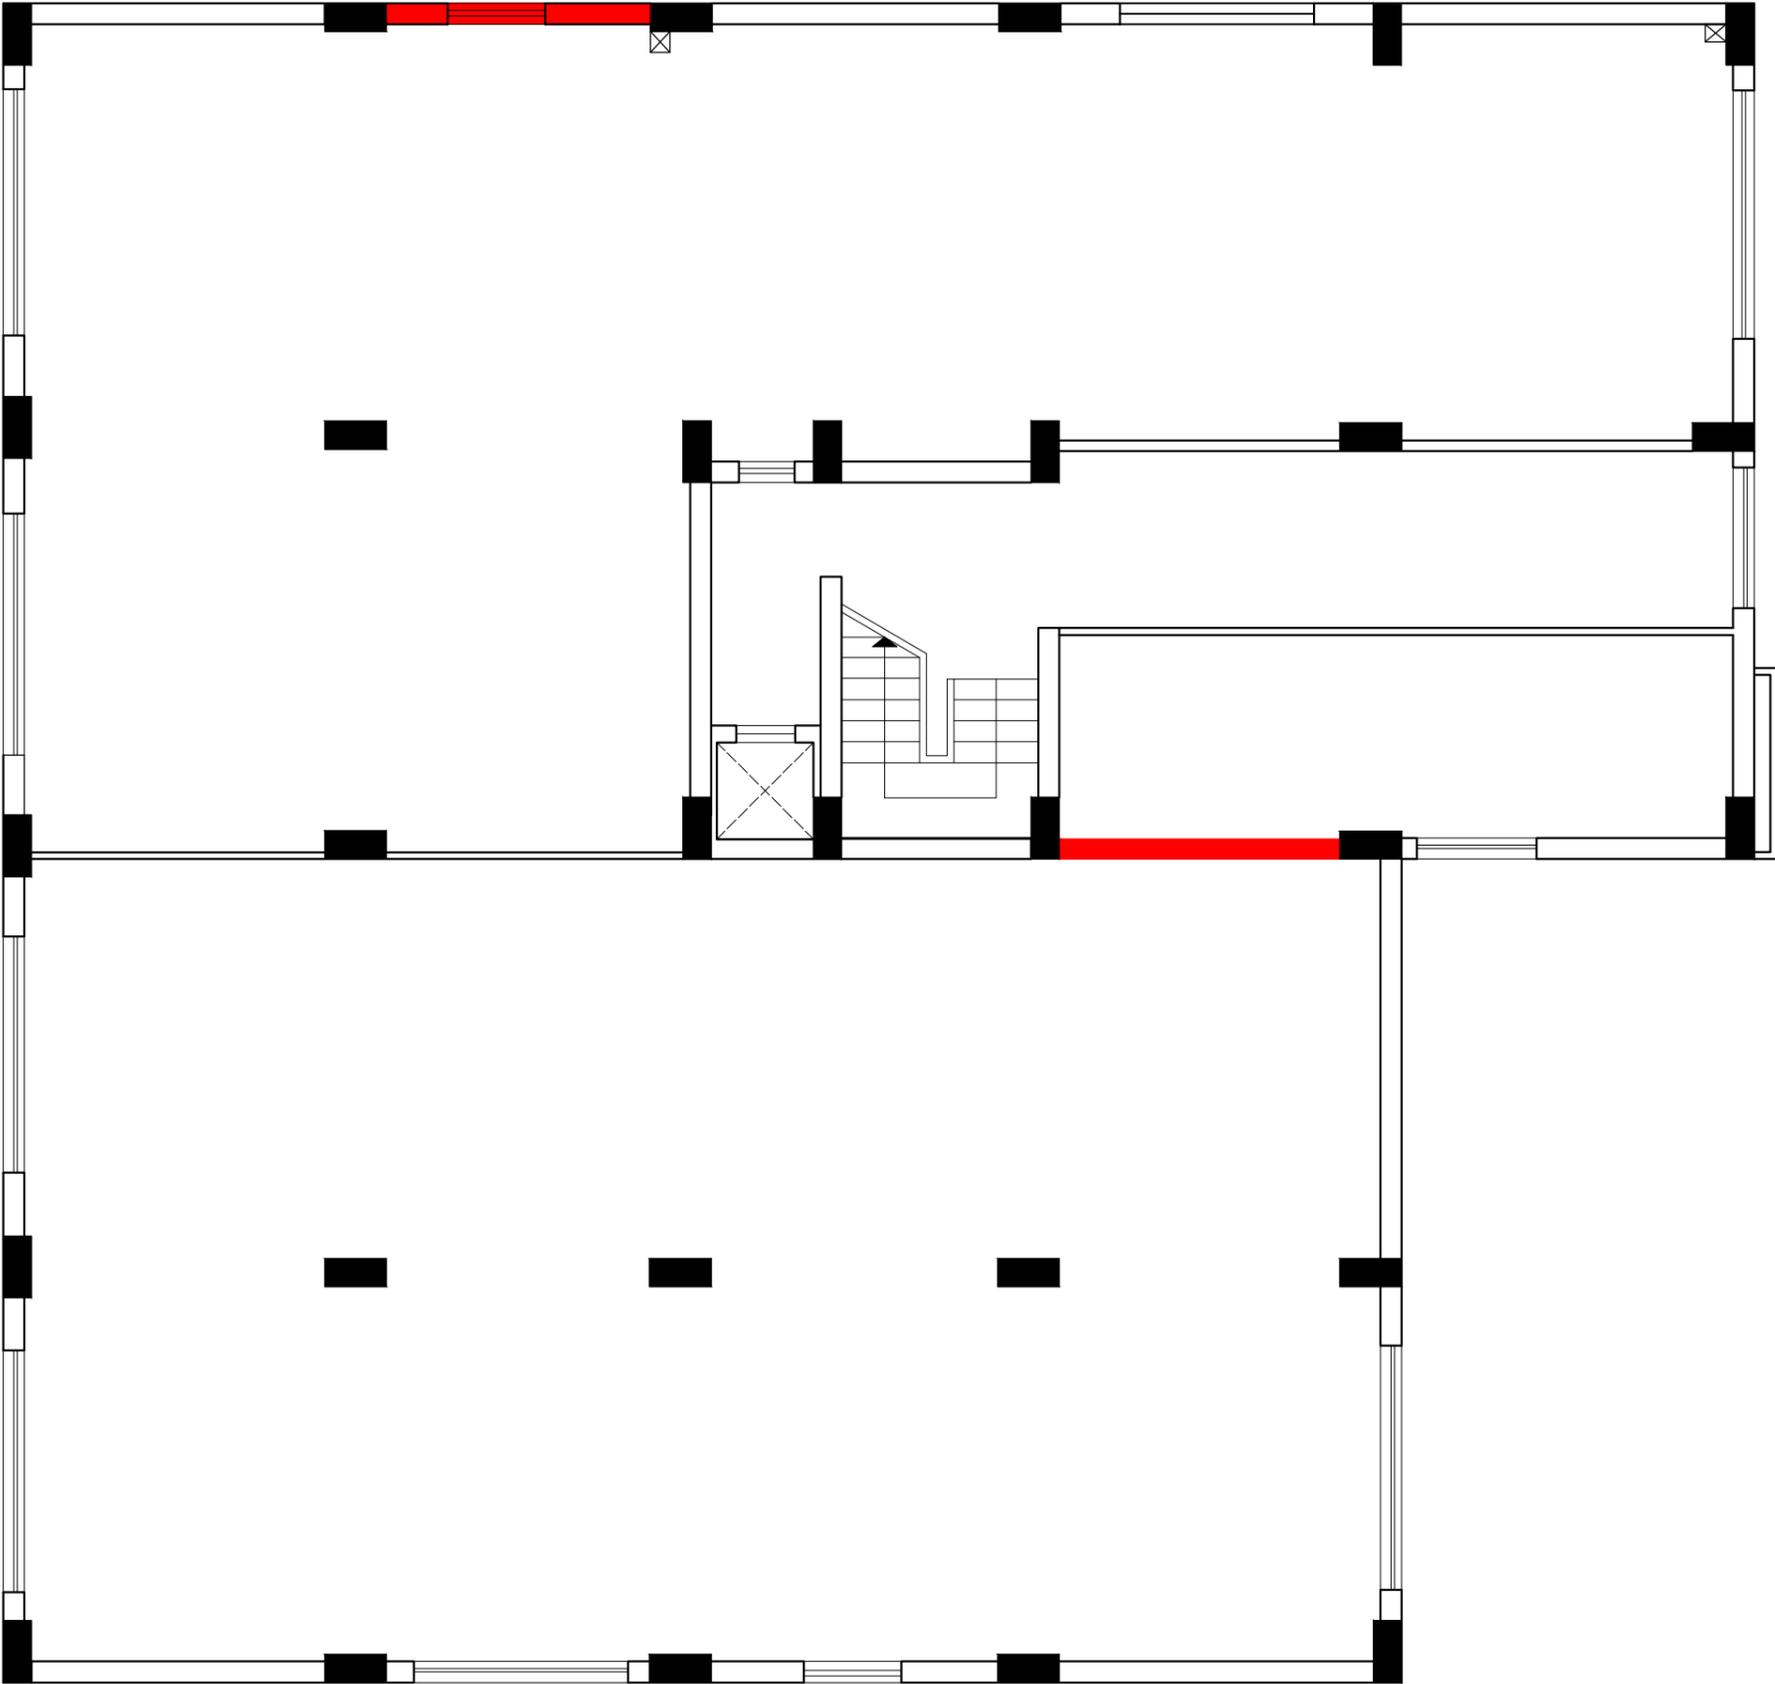

STATO DI FATTO
PIANTA PIANO TERRA
Sub. 2 Scala 1:100

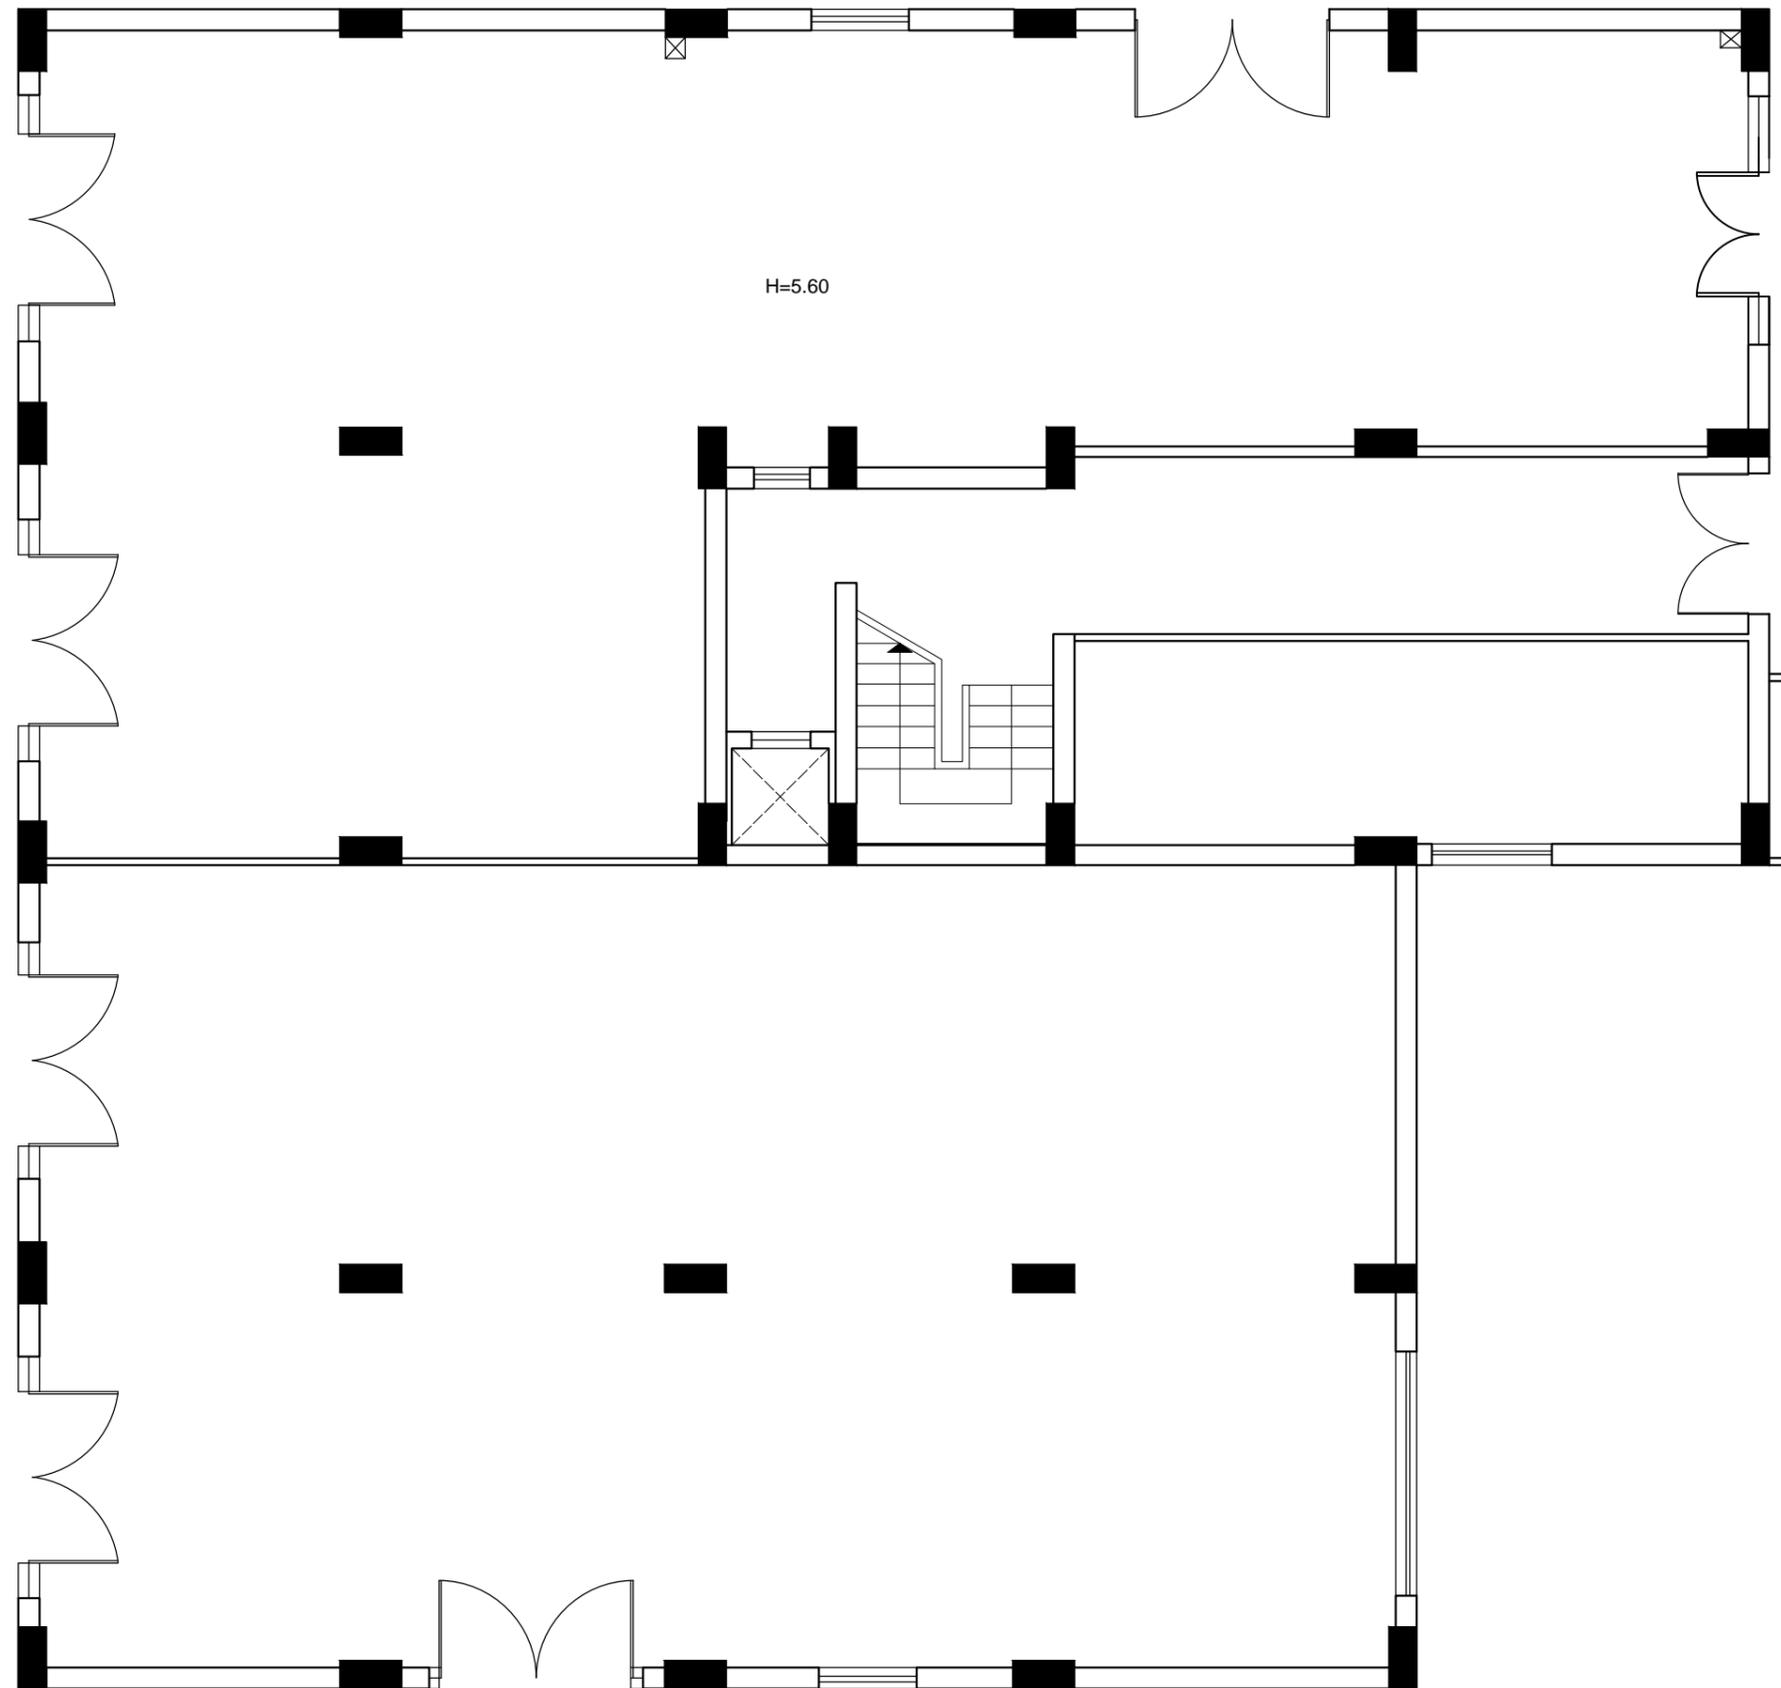


LOTTO 4: Lotto 2

PROGETTO in sanatoria , con parere favorevole al rilascio della Concessione edilizia in sanatoria ai sensi della L.47/85,L.R 37/85 e successive modifiche ed integrazioni. Barcellona P.G. 27/07/1998.

PIANTA PIANO PRIMO
Sub. 3 Scala_1:100


 DIFFORMITA'

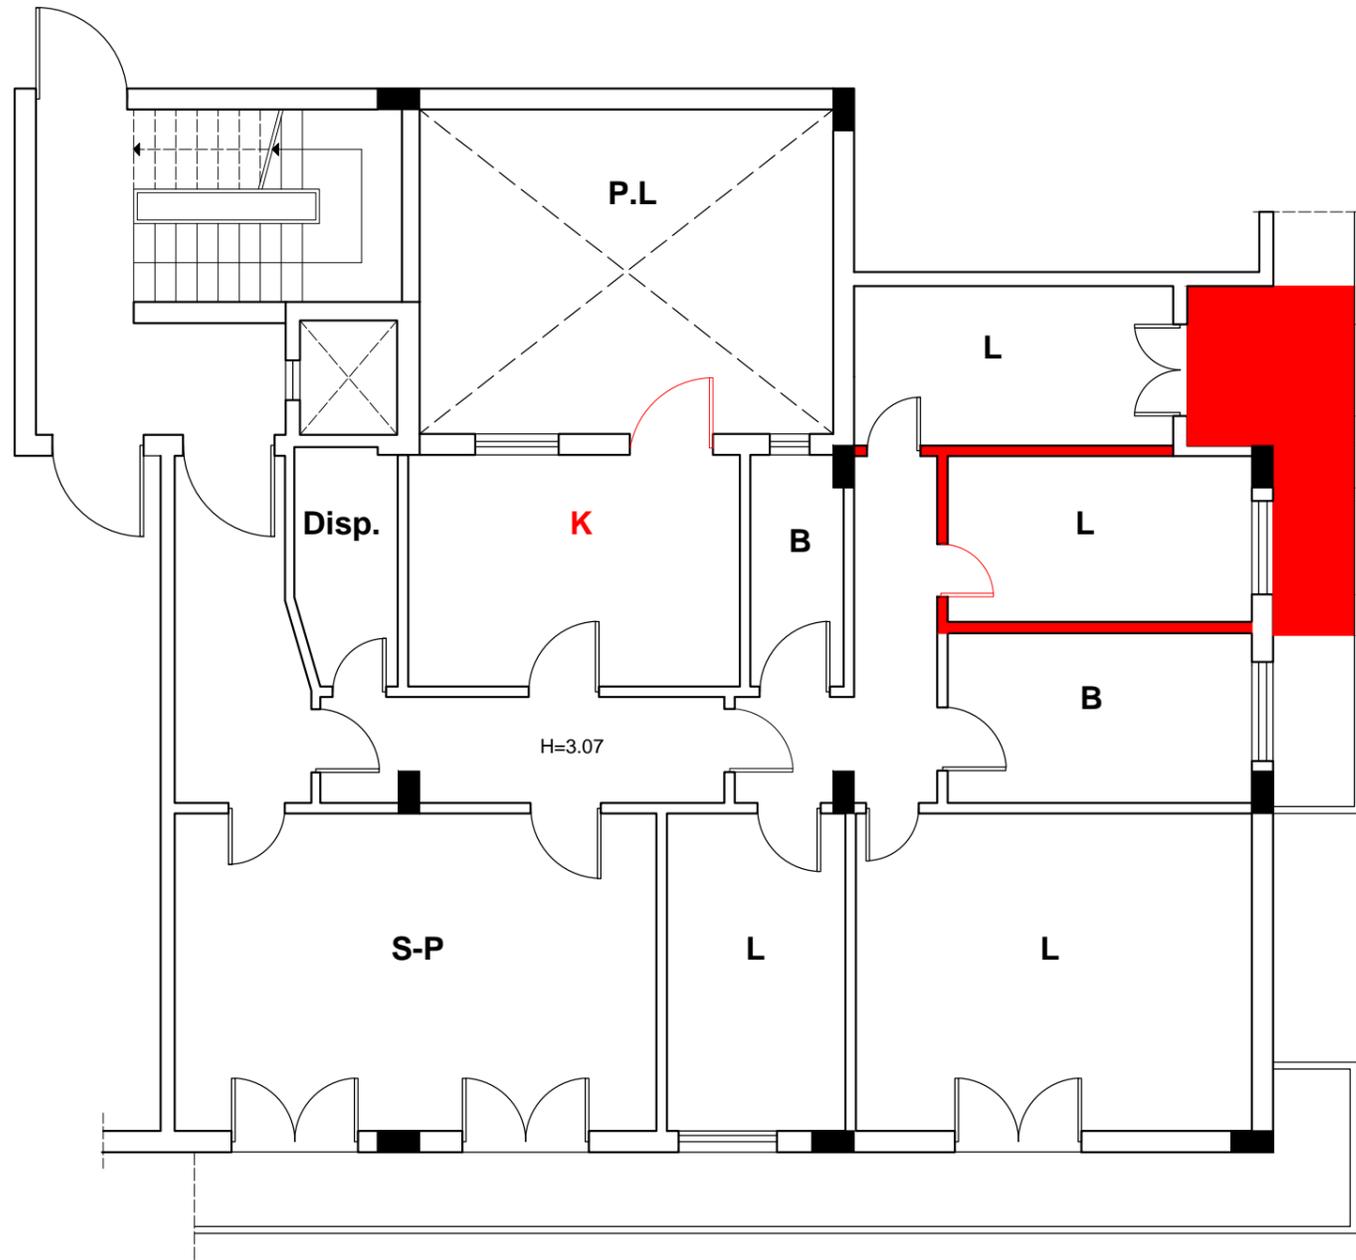

STATO DI FATTO

PIANTA PIANO PRIMO

Scala_1:100

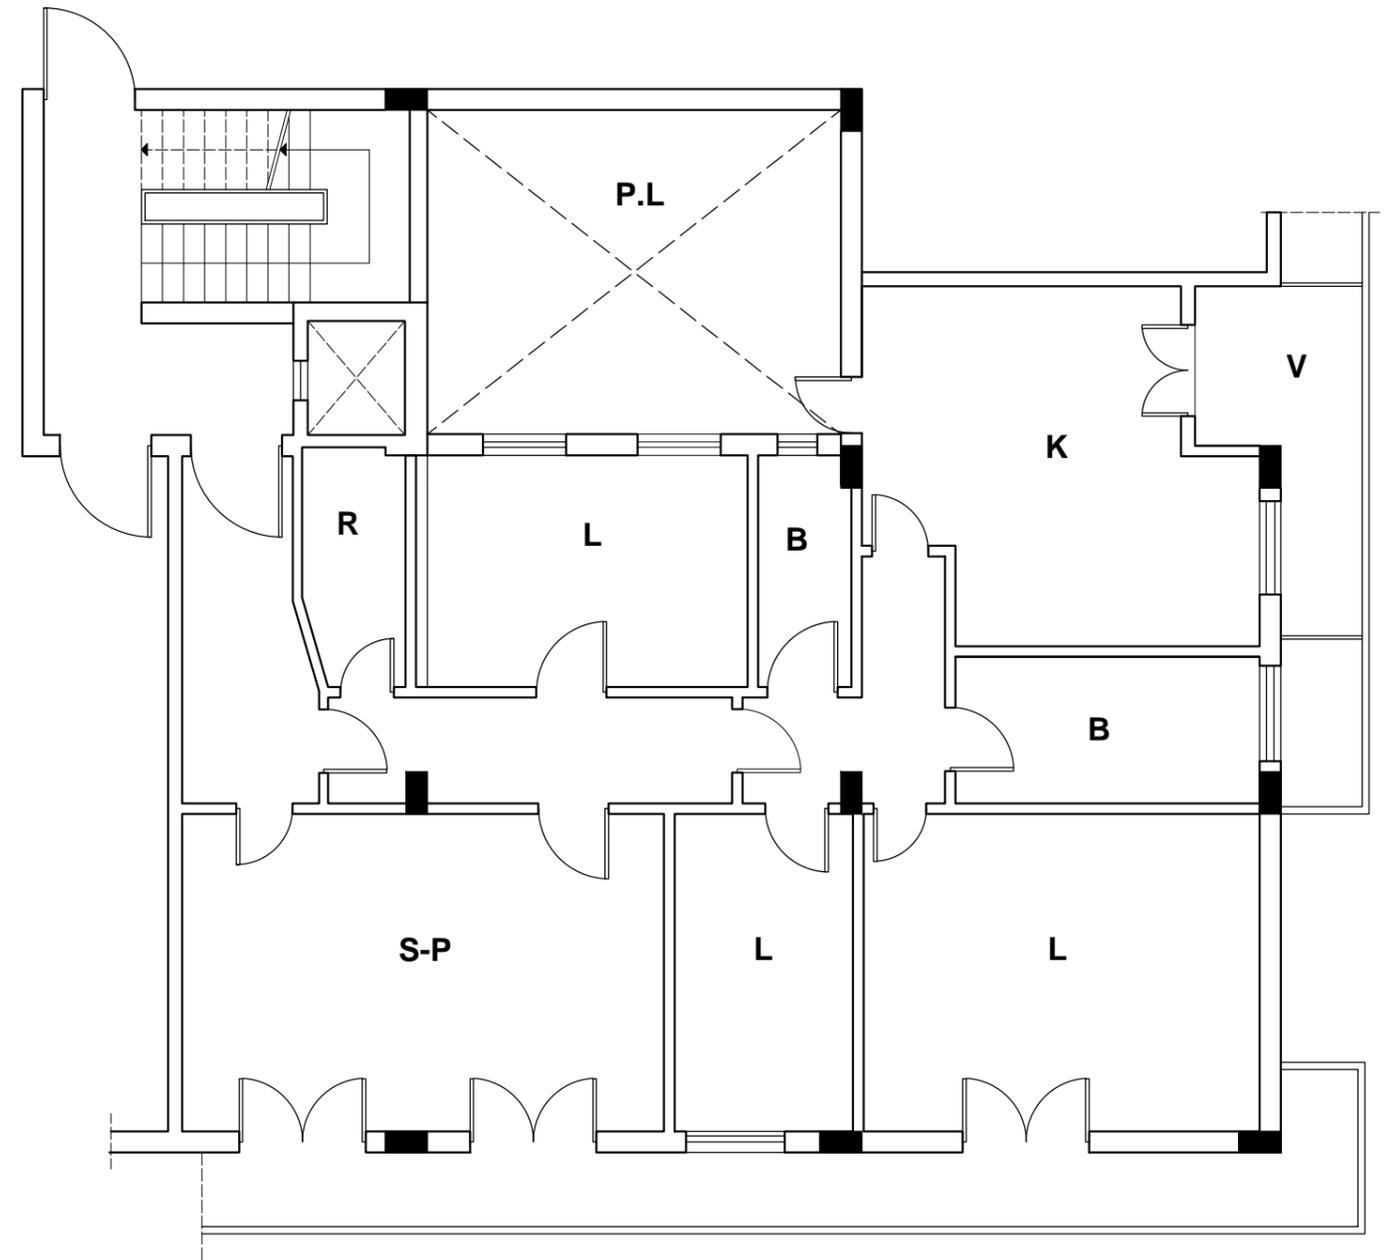


LOTTO 4: Lotto 7

PIANTA PIANO SECONDO

Sub. 8 Scala _1:100

PROGETTO in sanatoria , con parere favorevole al rilascio della Concessione edilizia in sanatoria ai sensi della L.47/85,L.R. 37/85 e successive modifiche ed integrazioni. Barcellona P.G. 27/07/1998.

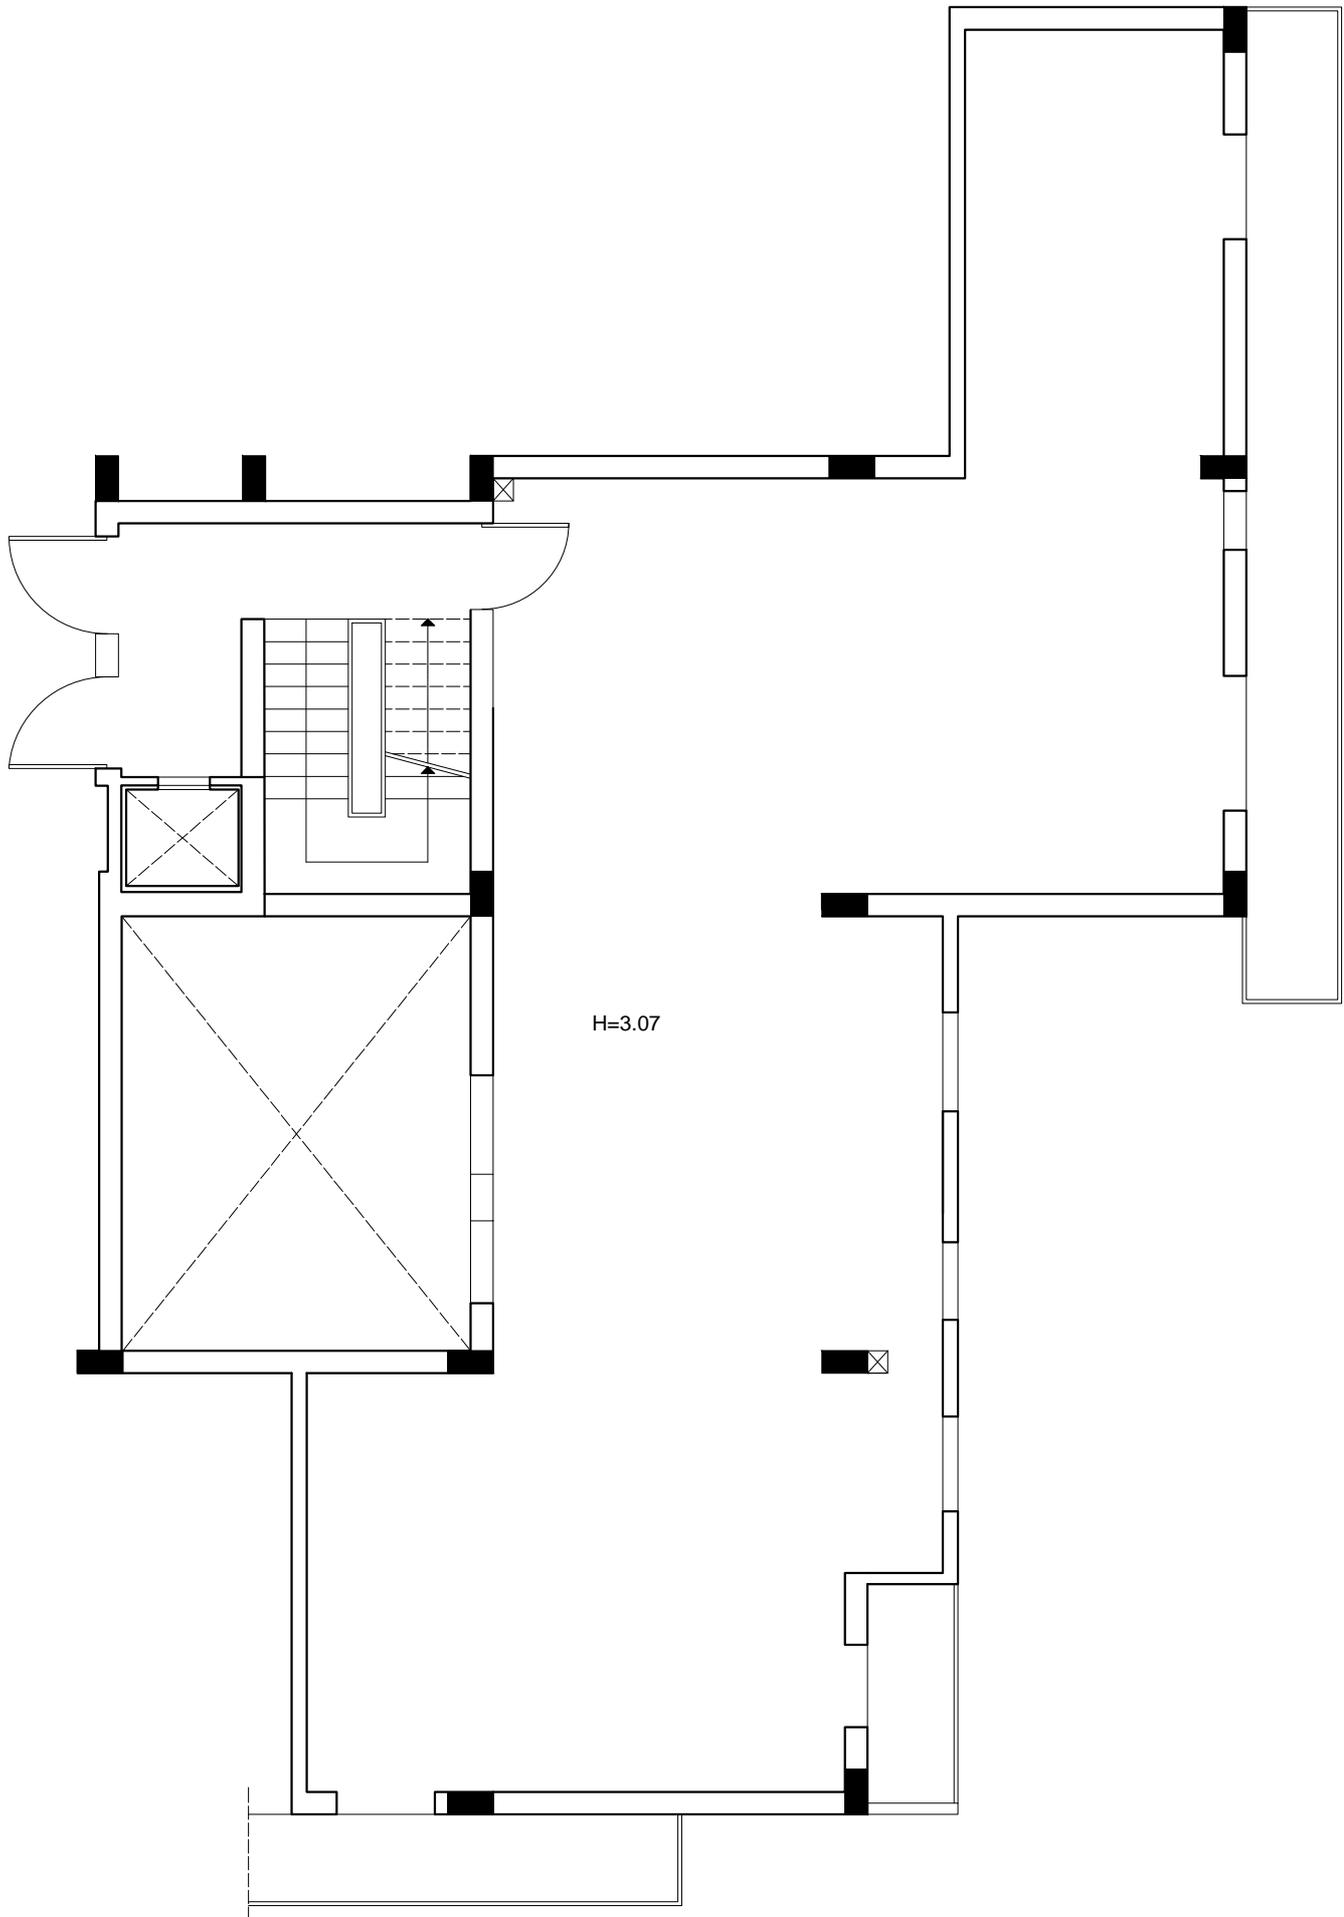


LOTTO 4: Lotto 9

PIANTA PIANO TERZO

Sub. 10 Scala _1:100


PROGETTO in sanatoria , con parere favorevole al rilascio della Concessione edilizia in sanatoria ai sensi della L.47/85,L.R 37/85 e successive modifiche ed integrazioni. Barcellona P.G. 27/07/1998.

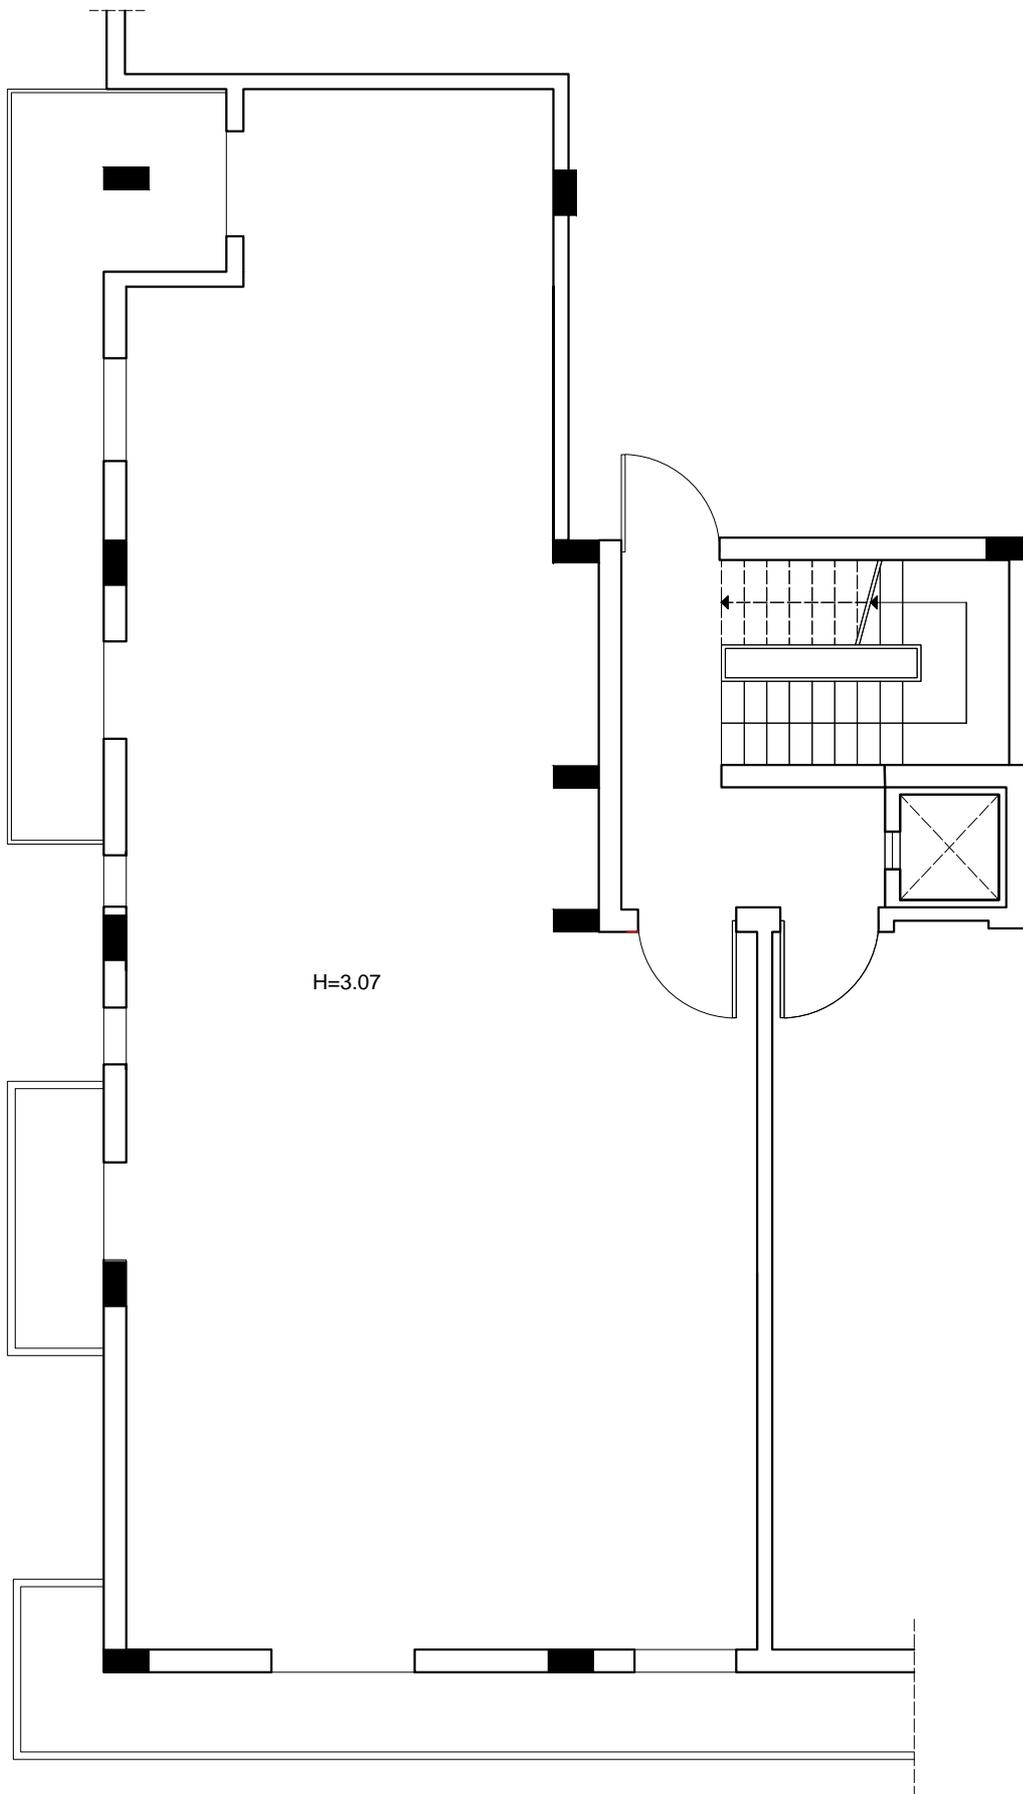

LOTTO 4: Lotto 12

PIANTA PIANO QUARTO
Sub. 13 Scala _1:100

PROGETTO in sanatoria , con parere favorevole al rilascio della Concessione edilizia in sanatoria ai sensi della L.47/85,L.R 37/85 e successive modifiche ed integrazioni.
Barcellona P.G. 27/07/1998.

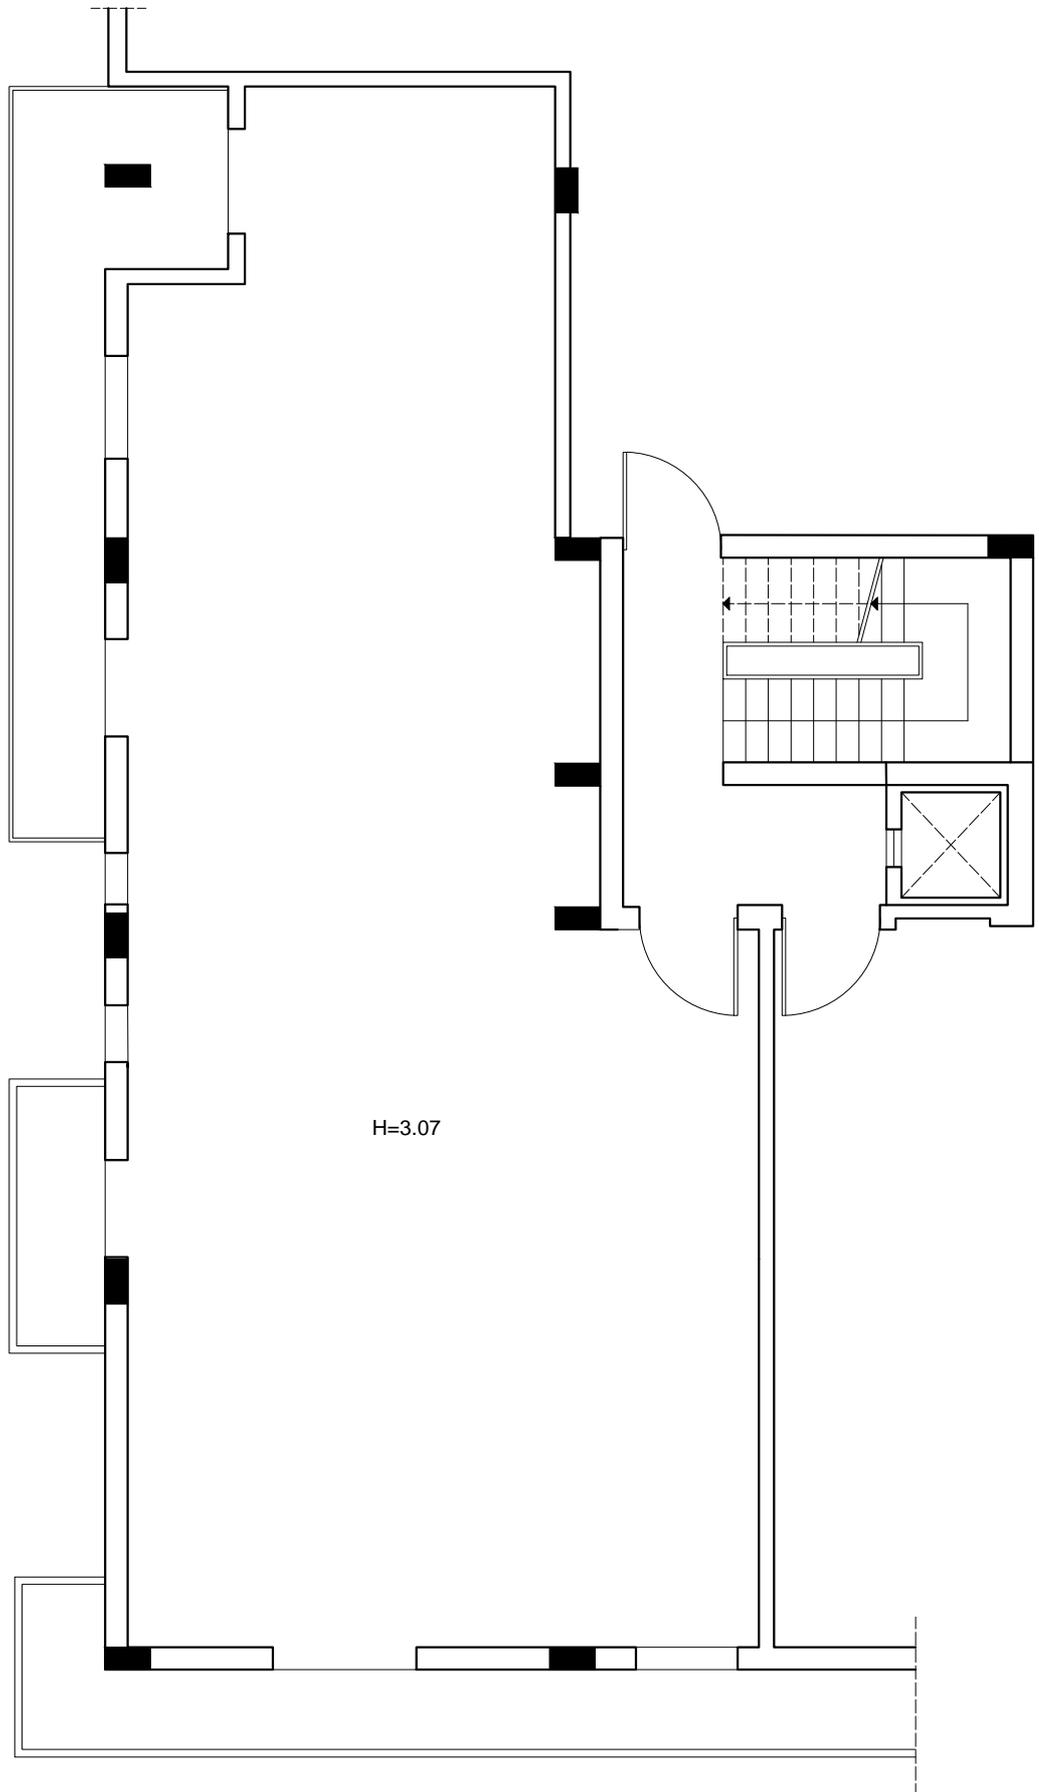

LOTTO 4: Lotto 14


PIANTA PIANO QUINTO

Sub. 15 Scala _1:100

PROGETTO in sanatoria , con parere favorevole al rilascio della Concessione edilizia in sanatoria
ai sensi della L.47/85,L.R 37/85 e successive modifiche ed integrazioni. Barcellona P.G.

27/07/1998.

 DIFFORMITA'

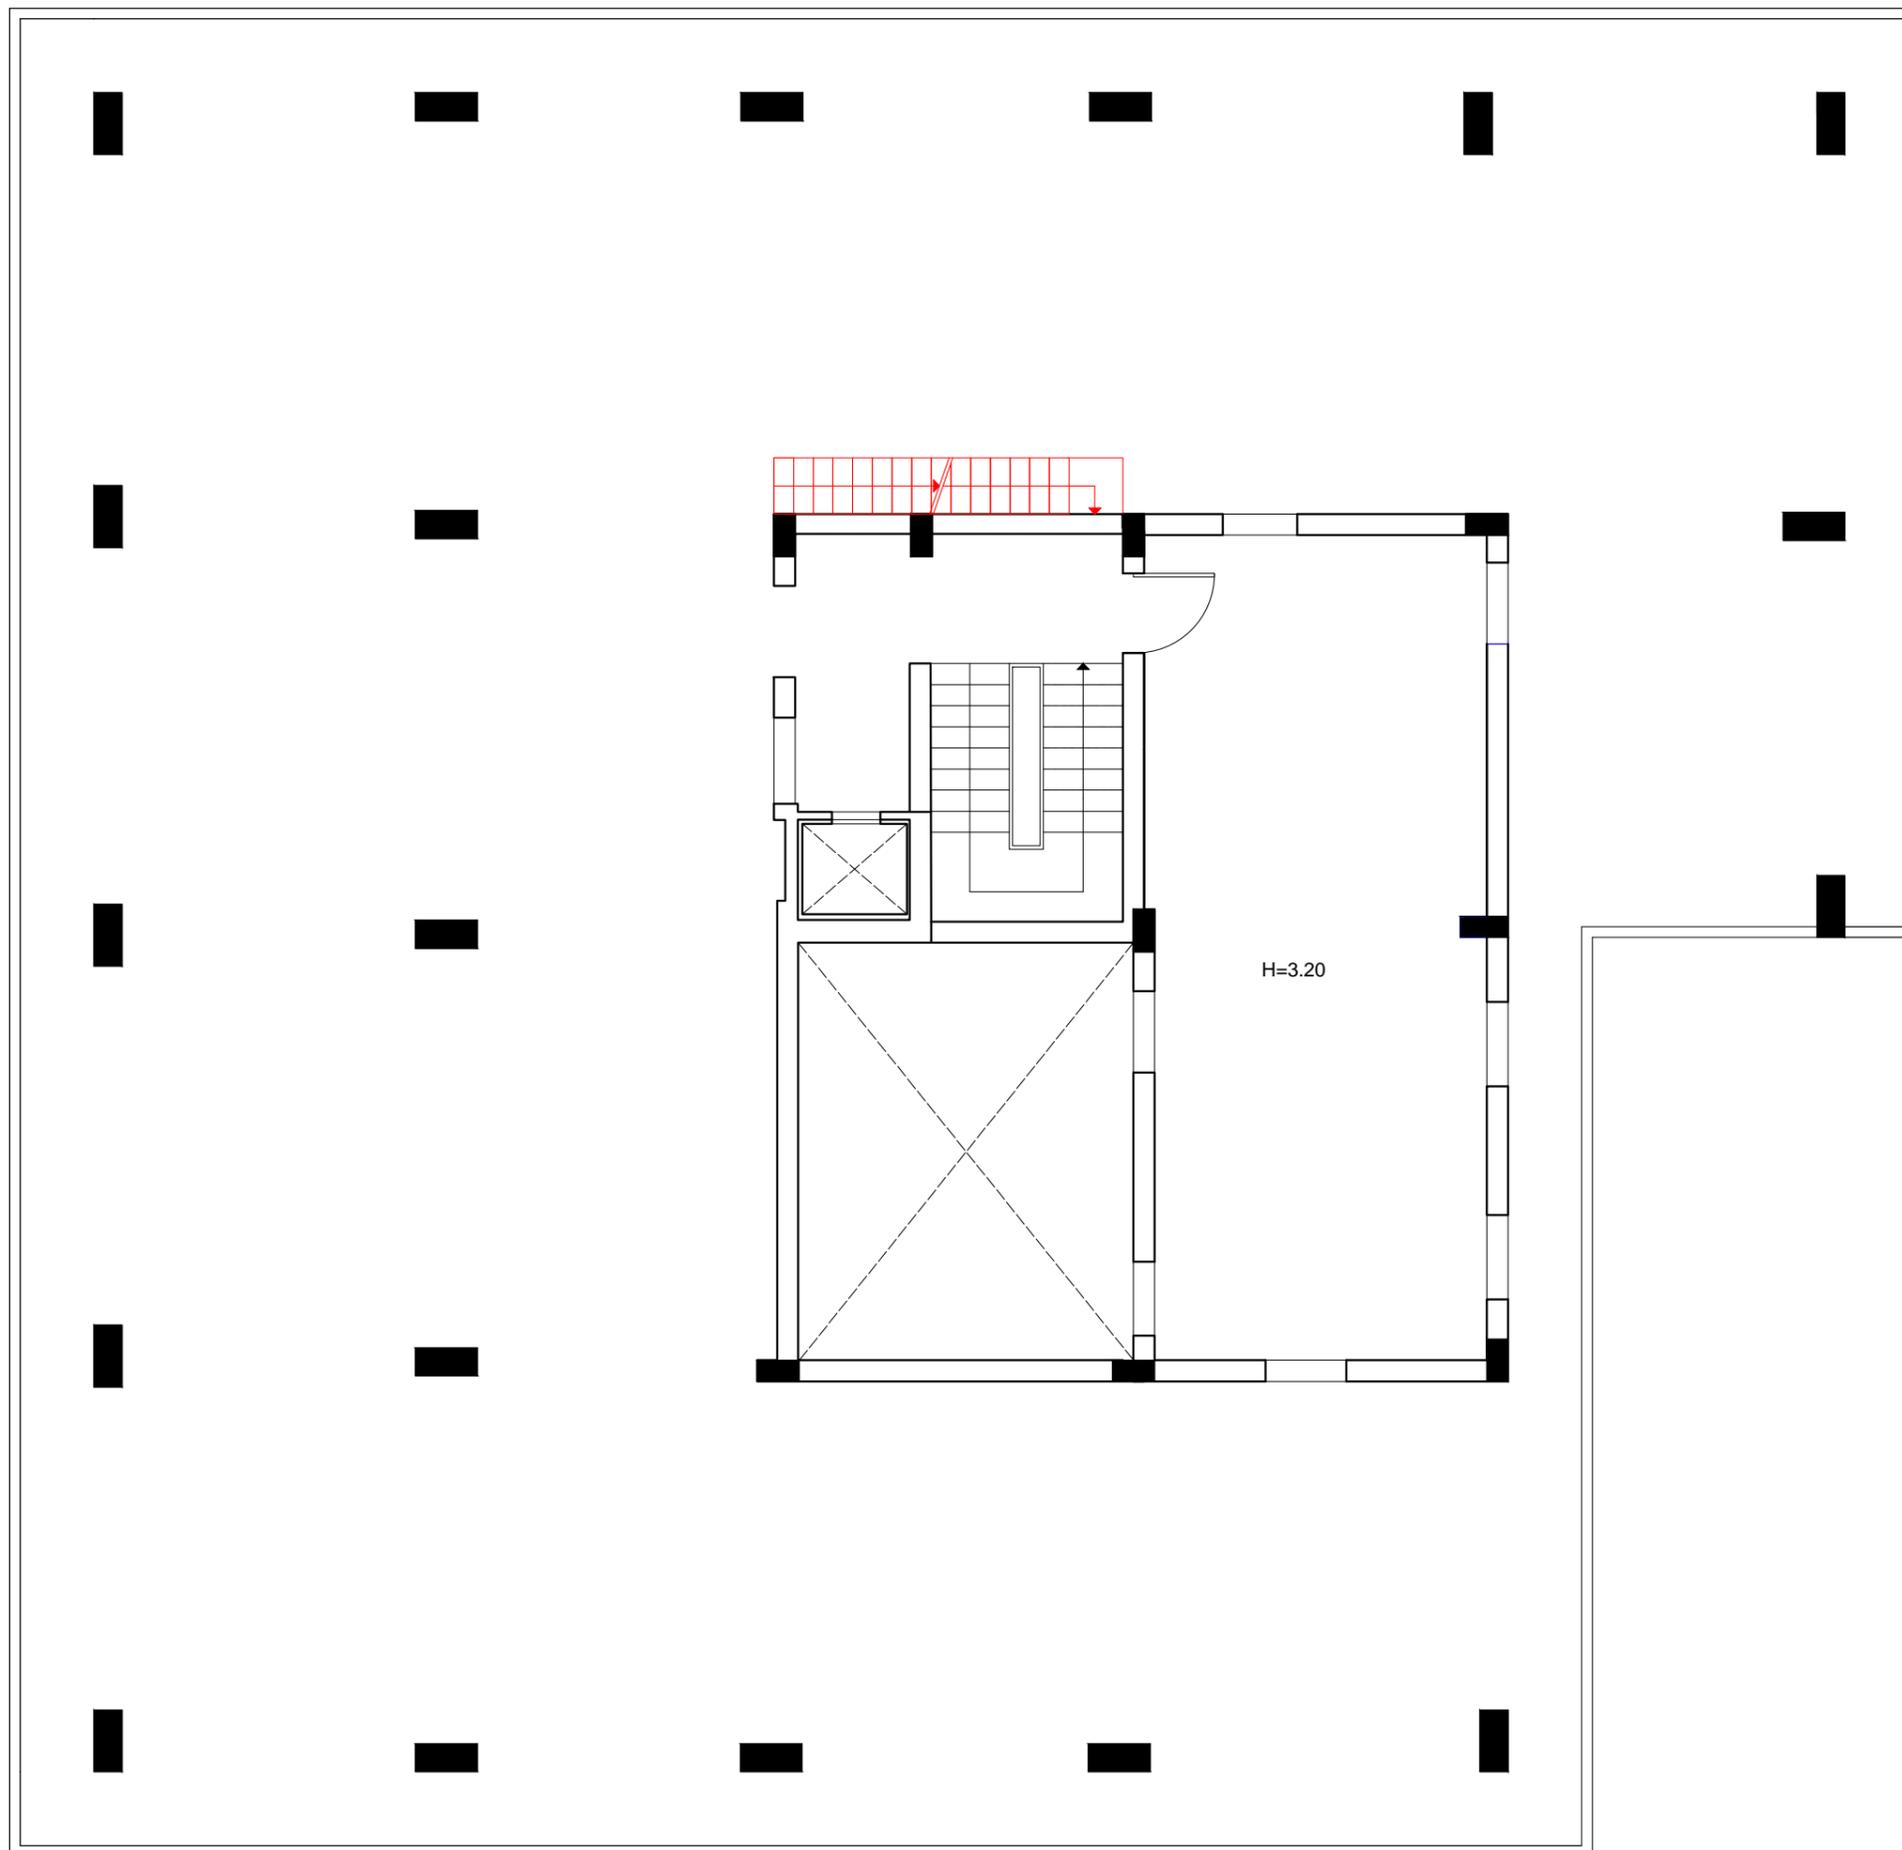

PROGETTO in sanatoria , con parere favorevole al rilascio della Concessione edilizia in sanatoria ai sensi della L.47/85,L.R 37/85 e successive modifiche ed integrazioni. Barcellona P.G. 27/07/1998.

SEZIONE
Scala _1:100

 CORPO DI FABBRICA ABUSIVO

